

Tanque abastecimento - 1 (Pavimento)


Material	Quantidade	Unidade	Valor	Observações
Caixa	1	unidade	80	

Sumidouro - 1 (Pavimento)

Material	Quantidade	Unidade	Valor	Observações
Caixa	1	unidade	80	

Legenda de Conduitos


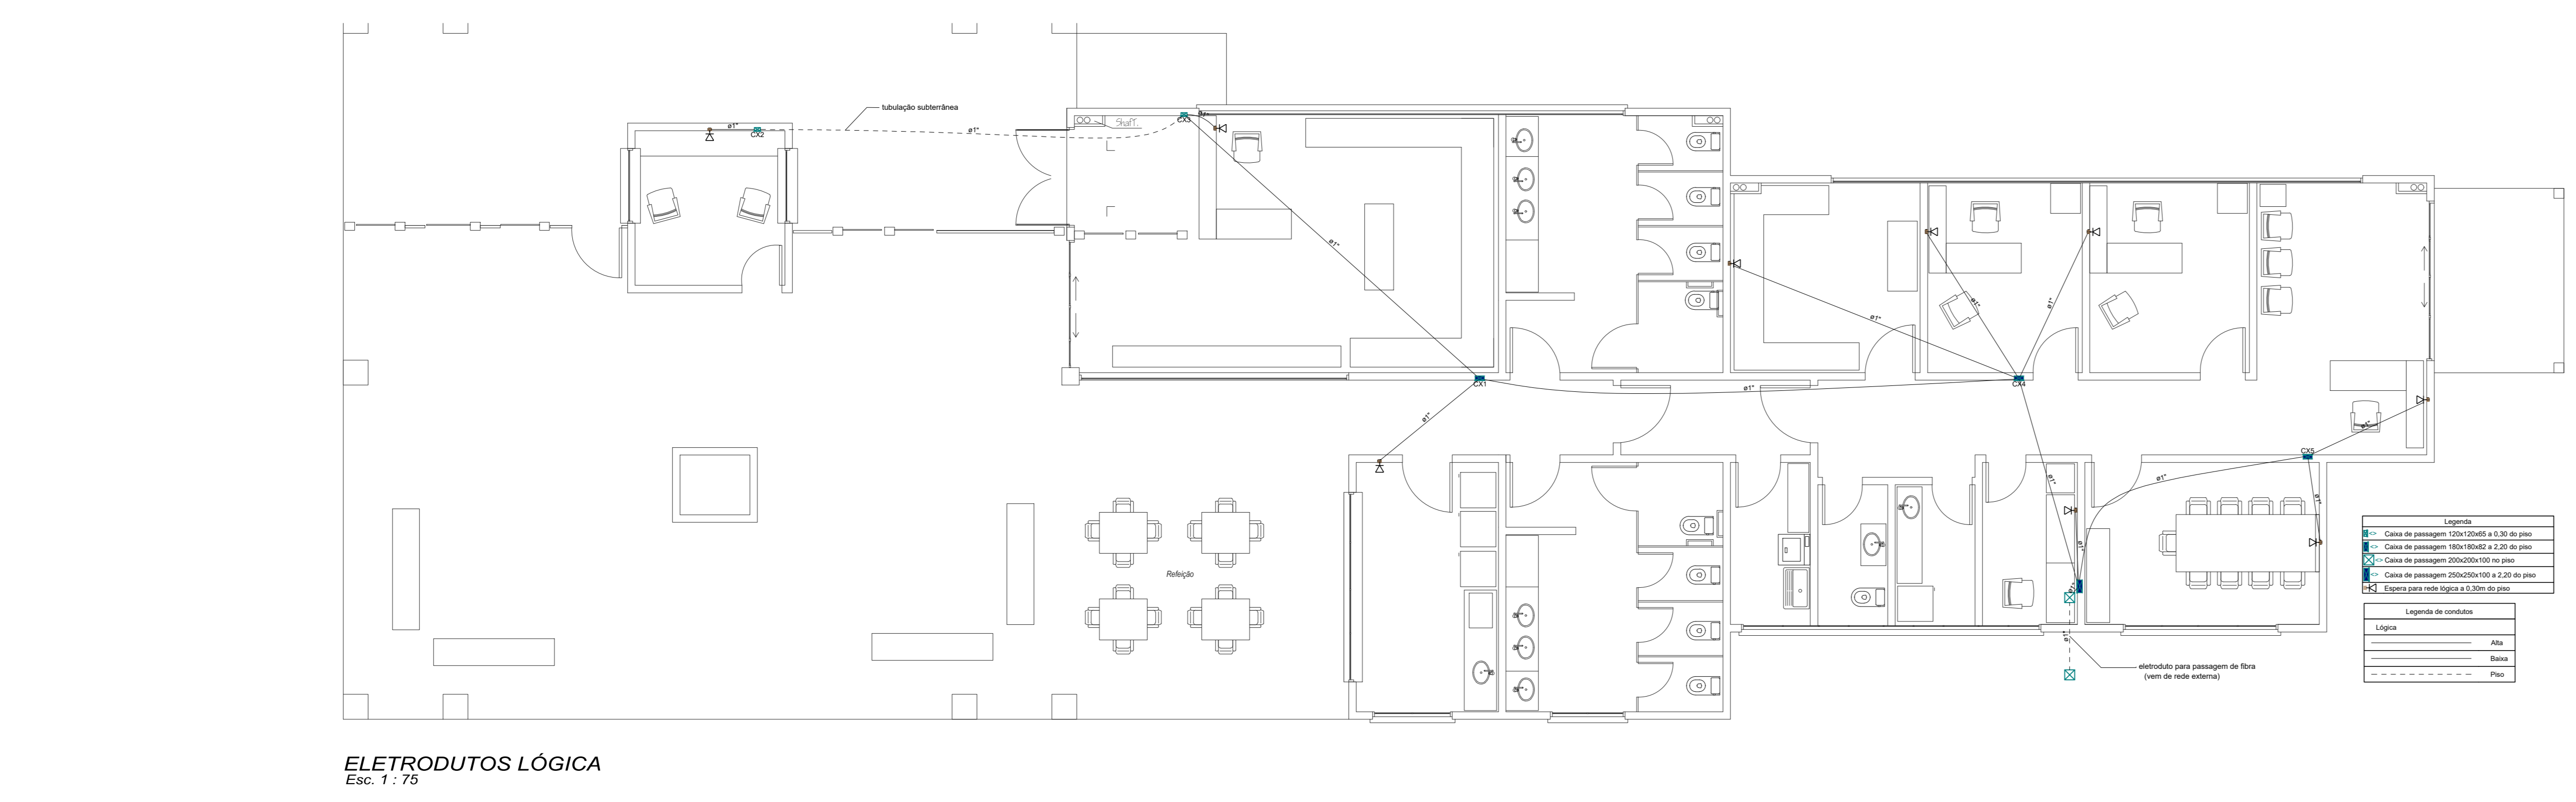



PARQUE MUNDO MISSIONEIRO

PREFEITURA DE SÃO MIGUEL DAS MISSÕES - RS

Endereço: **AV. Cruzeiro do Sul - Centro - S.M. Missões-RS**

Projeto: **COMPLEMENTARES - HALL DE ENTRADA, ADMINISTRATIVO**

Especificação: **PROJETOS, SANITÁRIO E ELETRODUTOS E PONTOS DE LÓGICA**

Projeto Nº: **09/14**

Área: **521,31 m²**

Scale: **As Indicações**

Esc. Proj.: **10:50**

Concluído em: **Março 2025**


Projeto: **Mauro O. Pires** / **Priscila Giorgi**
Arquiteta / Engenheira
CAU/RS 112824 / CAU/RS 121918

Projeto: **Richna Correa Mascarin** / **Régio Luís W. Mallmann**
Arquiteta / Engenheira
CAU/RS 112824 / CAU/RS 228547

Desenho: **Priscila Giorgi - Mauro O. Pires**
Richna Correa Mascarin - Régio Luís W. Mallmann