

VEGETAÇÕES

Nº	REPRESENTAÇÃO	NOME POPULAR	NOME CIENTÍFICO	FORTE	ORIGEM	QTDE
01		rabo-de-bugio	Lophocarpus muehlenbergii	15 a 25m	nativa	12 und.
02		apote-cavalo	Luzula divaricata	20 a 30m	nativa	10 und.
03		coriceira-da-serra	Elythria falcata	20 a 25m	nativa	4 und.
04		coriceira-do-banhado	Elythria crista-galli	8 a 10m	nativa	7 und.
05		pele-leão	Astronium balansae	10 a 15m	nativa	29 und.
06		camboá	Melastoma guianense	10 a 25m	nativa	8 und.
07		caroba	Jacaranda micrantha	10 a 25m	nativa	4 und.
08		aroeira-piquilua	Schinus molle	4 a 8m	nativa	15 und.
09		aroeira-vermelha	Schinus terebinthifolius	5 a 10m	nativa	6 und.
10		aleluia	Senecio multijuga	6 a 10m	nativa	10 und.
11		erva-mate	Ilex paraguayensis	10 a 12m	nativa	24 und.
12		anaticum-cagão	Annona cacans	12 a 16m	nativa	8 und.
13		pata-de-vaca	Bauhinia forticata	5 a 9m	nativa	11 und.
14		carneia-guacá	Ocotea puberula	18 a 20m	nativa	5 und.
15		laga-feijão	Ilex marginata	5 a 15m	nativa	23 und.
16		jeruá	Syagrus romanzoffiana	10 a 15m	nativa	26 und.
17		butá	Butia capitata	4 a 5m	nativa	4 und.
18		são-capote	Camponotus guayanaensis	6 a 10m	nativa	2 und.
19		pitangueira	Eugenia uniflora	até 6m	nativa	2 und.
20		cegueira-do-mato	Eugenia involucrata	12 a 15m	nativa	2 und.
21		guabroba	Camponotus xanthocarpa	10 a 15m	nativa	1 und.
22		guatiju	Myrcianthes pungens	15 a 20m	nativa	1 und.

VEGETAÇÕES

REPRESENTAÇÃO	NOME POPULAR	NOME CIENTÍFICO	FORTE	ORIGEM	QTDE
	murta	Eugenia matsoyi	até 1,5m	nativa	10 und.
	falso-fita	Neomercaria capensis	0,9 a 1,5m	nativa	11 und.
	lila-da-pádua	Neomercaria candida	0,6 a 0,8m	nativa	44 und.
	heliconia-papagaio	Heliconia psittacorum	1 a 1,8m	nativa	10 und.
	heliconia-vermelha	Heliconia veloziana	1,8 a 3m	nativa	31 und.
	guambá	Pholidocarpus guianensis	2 a 3m	nativa	5 und.
	guambá-ondulado	Thaumatococcus danianus	2 a 3,5m	nativa	9 und.

LEGENDA ESPAÇOS

- 01 PÓRTECO DE ACESSO
- 02 ACESSO SERVIÇO
- 03 ESTACIONAMENTO
- 04 APOIO/INFRAESTRUTURA
- 05 ESTACIONAMENTO FUNCIONÁRIOS
- 06 FUTUROS BICICLETÁRIOS
- 07 ADMINISTRATIVO
- 08 HALL DE ENTRADA/BILHETERIA/LOJA
- 09 ÁREA RESERVADA PARA FUTURA EDIFICAÇÃO - MUSEU LÍTICO
- 10 ÁREA RESERVA PARA FUTURA EDIFICAÇÃO - RESTAURANTE
- 11 CIRCULAÇÃO DE SERVIÇO
- 12 CANTINA/SANITÁRIOS
- 13 ÁREA RESERVA PARA FUTURA EDIFICAÇÃO - LAZER/DESCANSO
- 14 APOIO JARDIM/DEPÓSITO
- 15 OFICINA DOS ESCULTORES
- 16 FUTURO POÇO ARTESIANO

MISSÕES JESUÍTICAS PARAGUAI (8)

- 17 SANTA MARIA DE FE
- 18 SANTA ROSA DE LIMA
- 19 SANTIAGO APOSTÓL
- 20 SAN IGNAZIO GUAZU
- 21 SAN COSME Y DAMIÁN
- 22 ENCARNACIÓN DE ITAPUA (2ª ETAPA)
- 23 LA SANTÍSSIMA TRINIDAD DE PARANÁ
- 24 JESÚS DE TAVARANGUE

ARGENTINA (15)

- 25 SAN CARLOS
- 26 CANDELARIA (2ª ETAPA)
- 27 NUESTRA SEÑORA DE SANTA ANA
- 28 NUESTRA SEÑORA DE LORETO
- 29 SAN IGNAZIO MINI
- 30 CORPUS CHRISTI (2ª ETAPA)
- 31 MÁRTIRES (2ª ETAPA)
- 32 SAN JAVIER (2ª ETAPA)
- 33 SAN JOSÉ DE ITA-CUA (2ª ETAPA)
- 34 SANTA MARIA MAYOR
- 35 SANTOS APÓSTOLES PEDRO Y PABLO
- 36 CONCEPCIÓN DE LA SIERRA
- 37 SANTO TOMÉ (2ª ETAPA)
- 38 NUESTRA SEÑORA DE ASUNCIÓN DE LA CRUZ DE MBORORÉ
- 39 NUESTRA SEÑORA DE LOS SANTOS REYES MAGOS DE YAPEYU

BRASIL (7)

- 40 SÃO FRANCISCO DE BORJA
- 41 SÃO NICOLAU
- 42 SÃO LUIZ GONZAGA (2ª ETAPA)
- 43 SÃO LOURENÇO MÁRTIR
- 44 SÃO MIGUEL ARCANJO
- 45 SÃO JOÃO BATISTA
- 46 SANTO ANGELO CUSTÓDIO

OUTROS

- 47 ESTÂNCIAS MAIORES
- 48 ESTÂNCIAS MENORES
- 49 LAVOURAS
- 50 RELÓGIO DO SOL
- 51 COLONIA DEL SACRAMENTO
- 52 MATADOURO
- 53 PADARIA
- 54 OLARIA
- 55 CAPELA ENTRE AS REDUÇÕES
- 56 REDUÇÃO DE CAARÓ
- 57 PEDREIRA
- 58 FONTE MISSIONEIRA
- 59 POMAR
- 60 VACARIA
- 61 ERVAIS E SOQUE
- 62 PASSO DO PADRE
- 63 MURO COM ILUSTRAÇÕES DAS BATALHAS
- 64 MURO COM ILUSTRAÇÕES PORTUGAL E ESPANHA
- 65 RÉPLICA IGREJA SÃO MIGUEL ARCANJO (1745)




- REDUÇÕES A SEREM EXECUTADAS NA PRESENTE ETAPA
- REDUÇÕES A SEREM EXECUTADAS EM 2ª ETAPA

TABELA ILUMINAÇÃO E MOBILIÁRIO

REPRESENT.	ESPECIFICAÇÃO	QTDE.
	FORTE TRI-ACAO TUBULAR COM LUMINARIA LED 1000lm	55 und.
	FORTE CONICO DE AÇO GALVANIZADO BRANCO DUPLO PLANEJADO 1000lm	8 und.
	REFLETOR 30W LED	164 und.
	REFLETOR 40W LED	2 und.
	LUMINARIA METALICA DURA EM TUBO DE ACO INOX COM BARRAS DE ILUMINAÇÃO LED 1000lm	19 und.
	BANCO CONCRETO PERMEAVEL 1,20x0,60x0,40m	14 und.

TABELA DE PISOS

REPRESENT.	ESPECIFICAÇÃO	QTDE.
	PISO INTERMEDIARIO BLOCO RETANGULAR 60x60x0,03m	3.905m²
	PISO INTERMEDIARIO BLOCO RETANGULAR 60x60x0,03m	1.454m²
	PISO DE CONCRETO MOLDADO LIXADO	1.999m²
	PISO EM CAPA EXPONIDA DE ACO MALHA 30X30	187m²

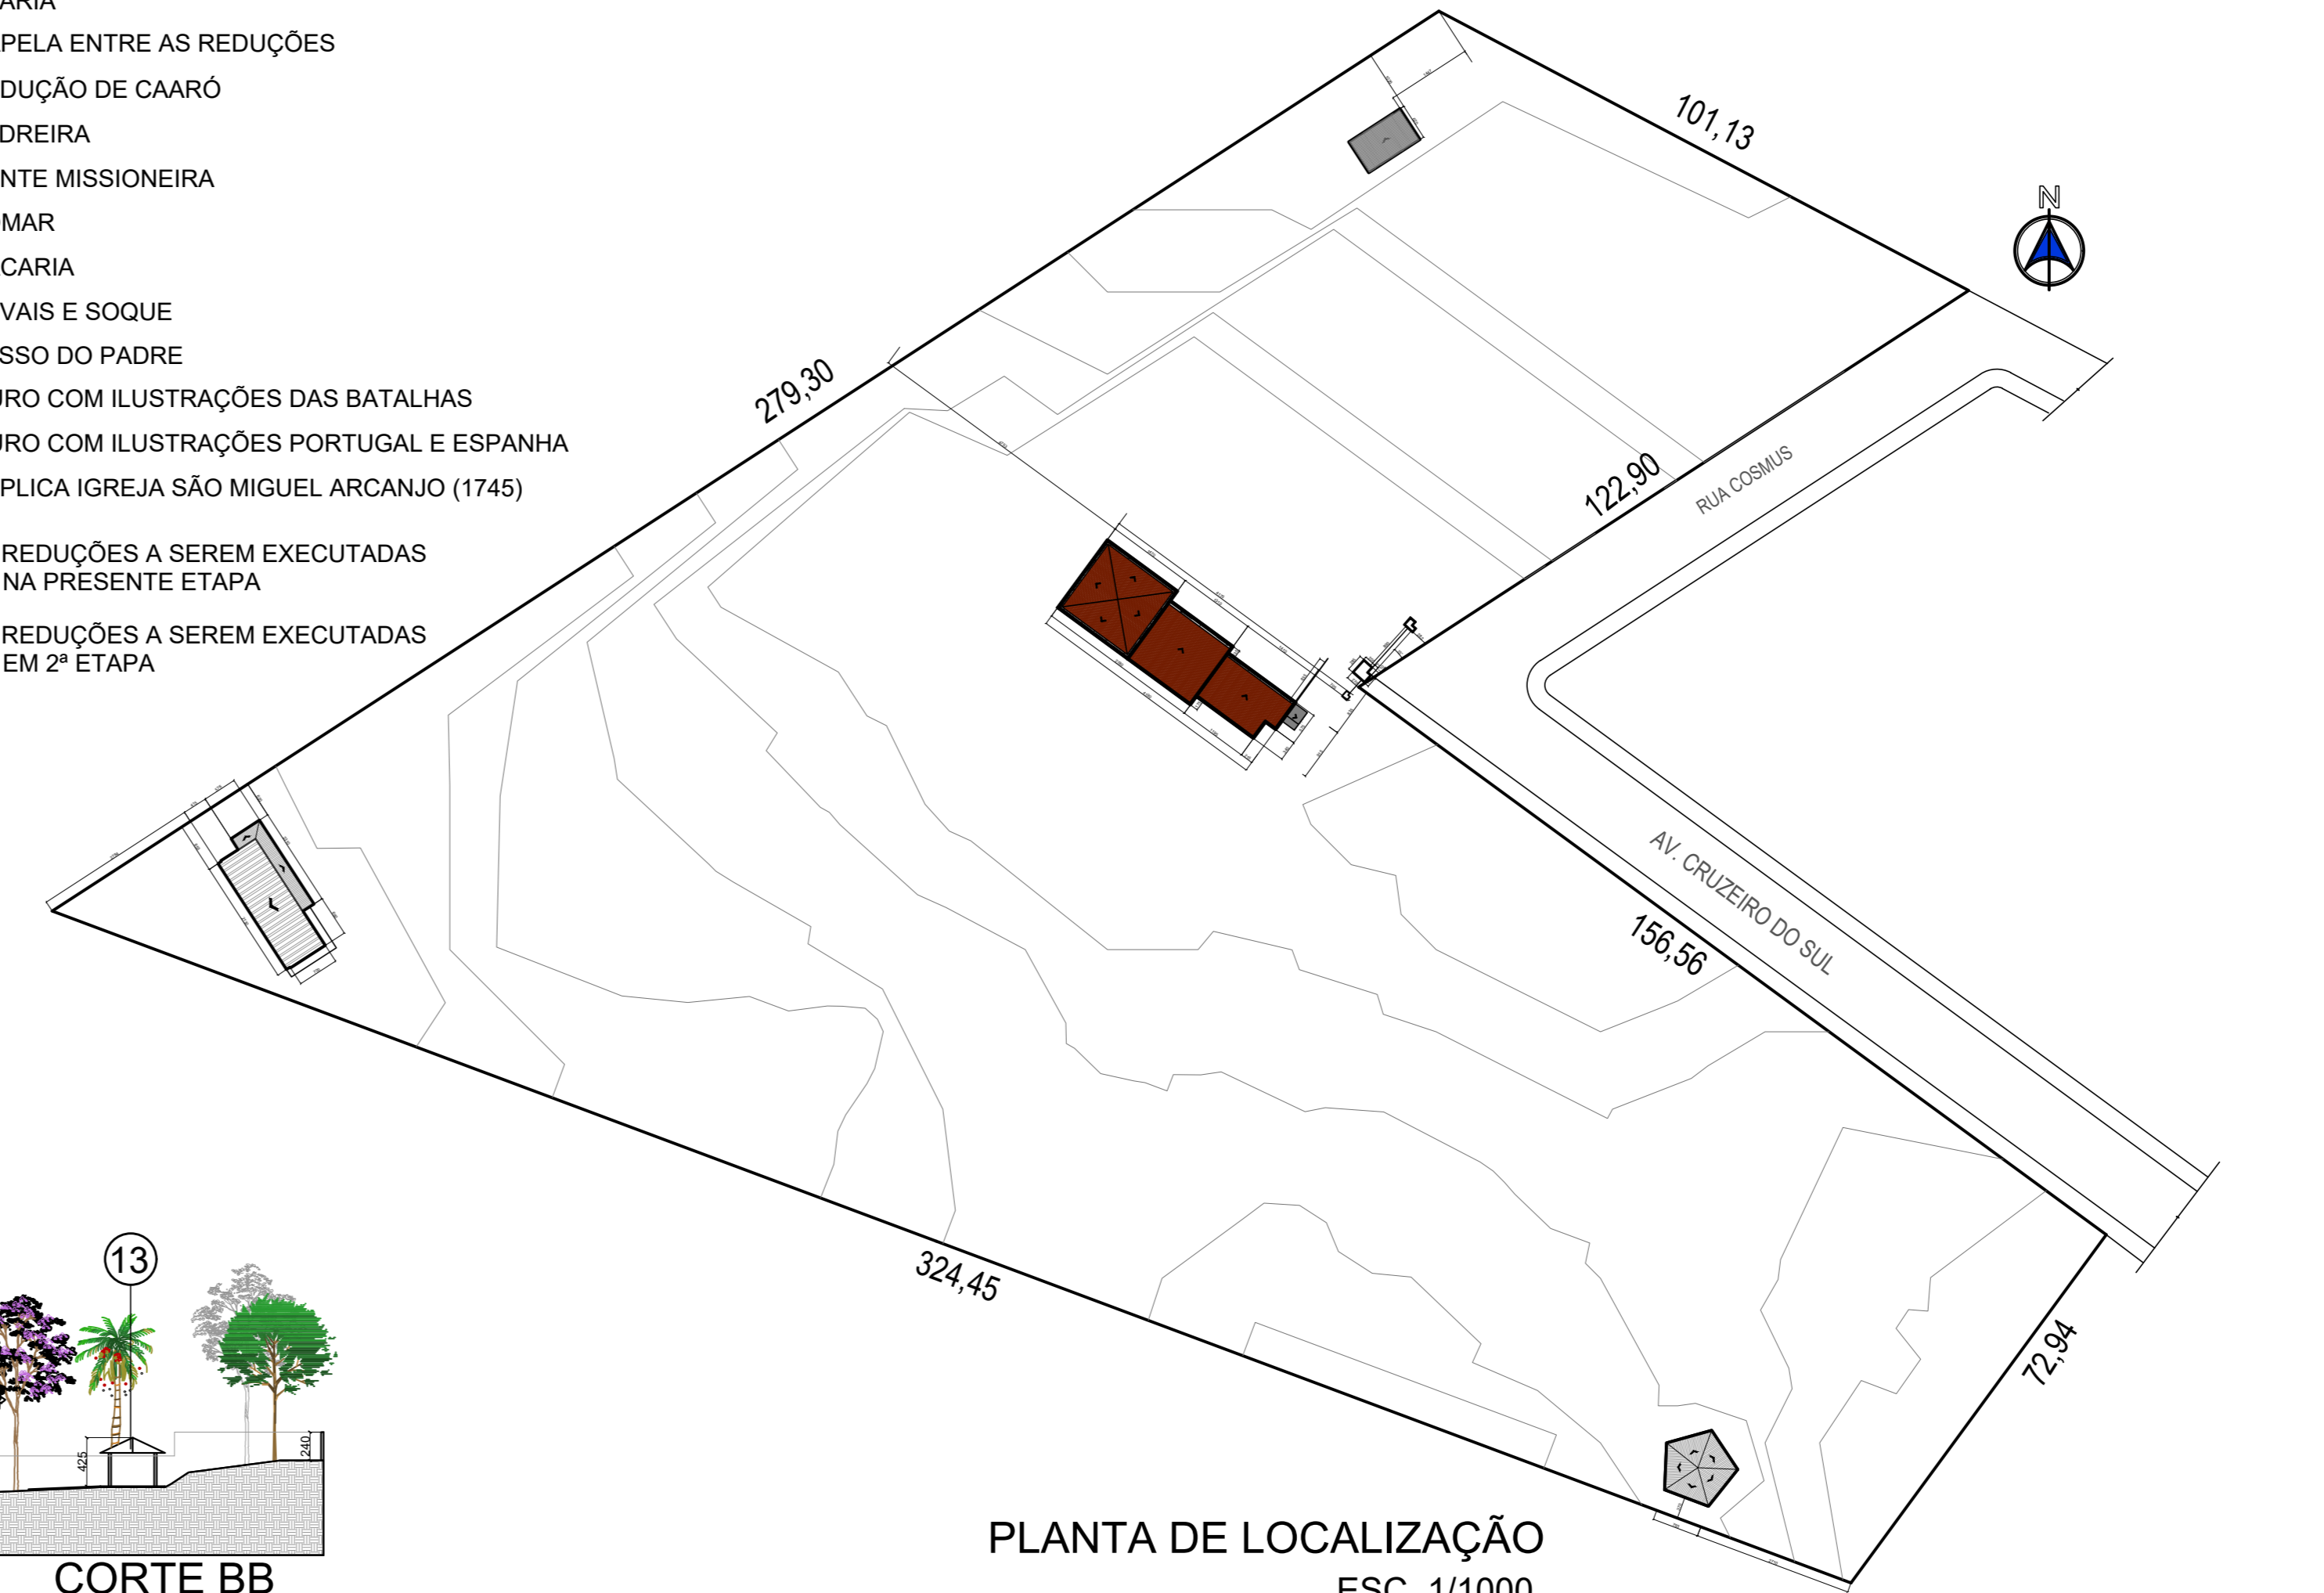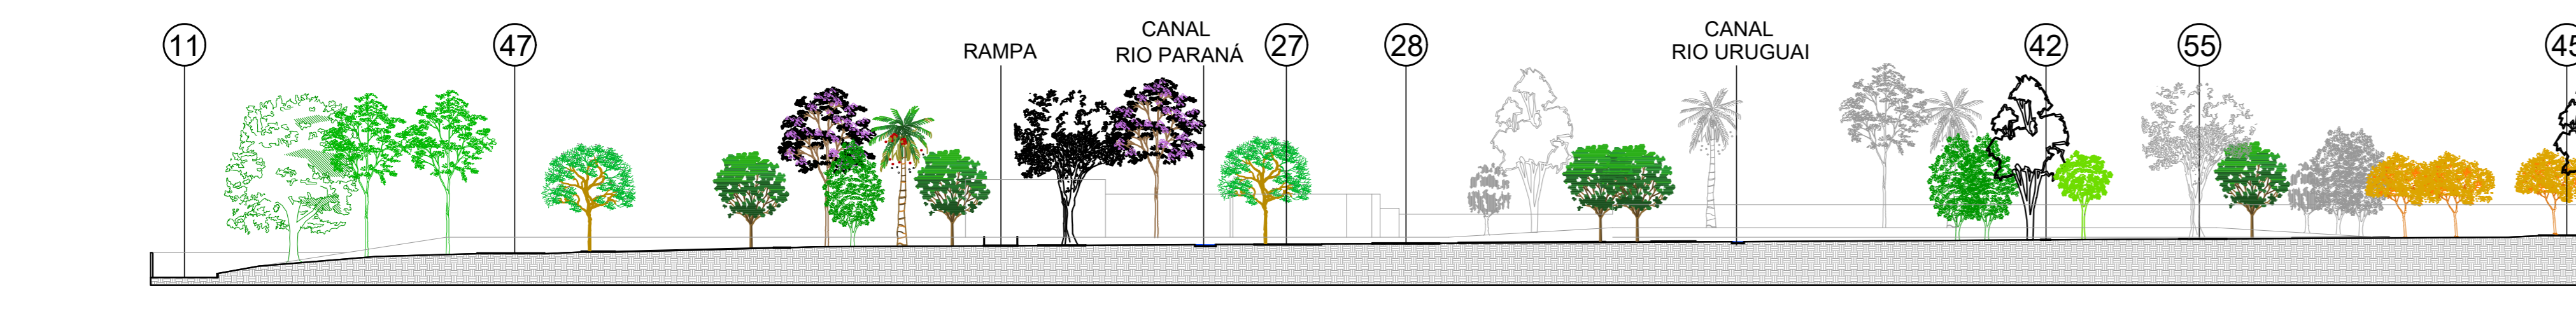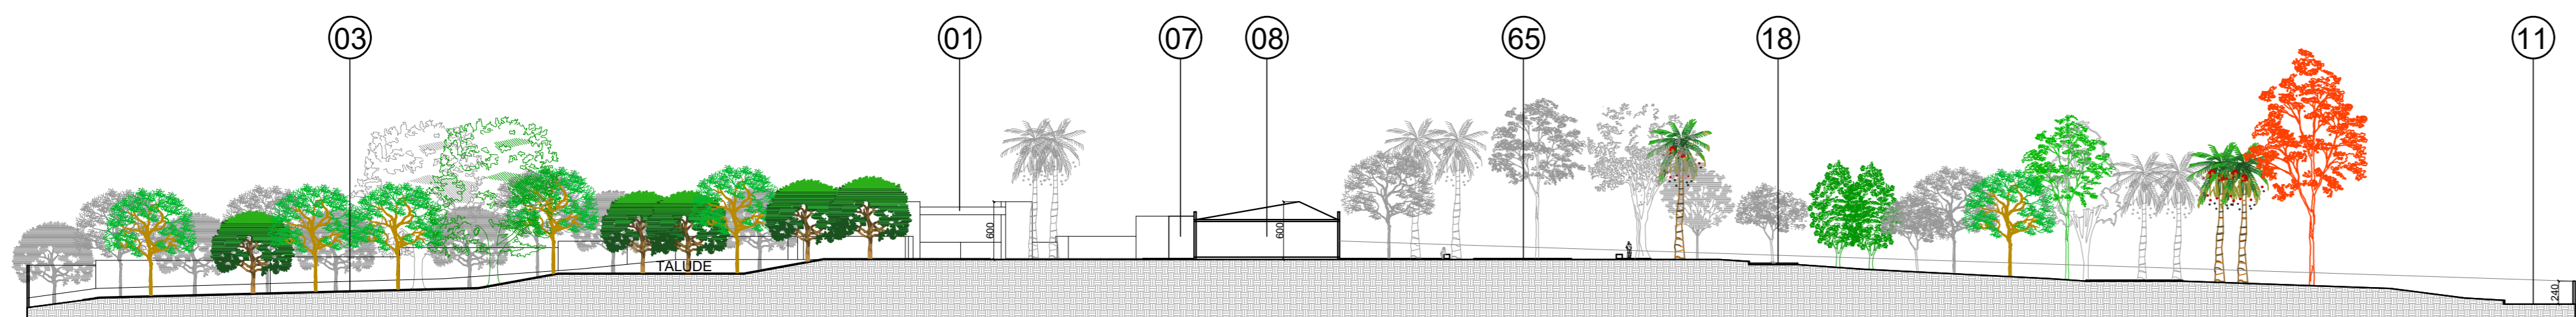

PARQUE MUNDO MISSIONEIRO

PREFEITURA DE SÃO MIGUEL DAS MISSÕES - RS

Endereço: AV. Cruzeiro do Sul - Centro - S.M. Missões - RS

Projeto: ARQUITETÔNICO

Especificação: PLANTA DE SITUAÇÃO, PLANTA DE LOCALIZAÇÃO, IMPLANTAÇÃO E CORTES GERAIS

Projeto Nº: 01/14

Site: Quadro 240

Área: As Indicações

Escala: As Indicações

Res. Tec.: *Márcio O. Pires* / *Priscila Giorgi*

Res. Tec.: *Ricardo Correa Mascarin* / *Régio Luis W. Mallmann*

Res. Tec.: *Ricardo Correa Mascarin* / *Régio Luis W. Mallmann*

Concluído: Julho 2025

Além: *Priscila Giorgi* / *Ricardo Correa Mascarin*

Comentário: Prefeitura Municipal de São Miguel das Missões

Desenho: *Priscila Giorgi* / *Ricardo Correa Mascarin*