


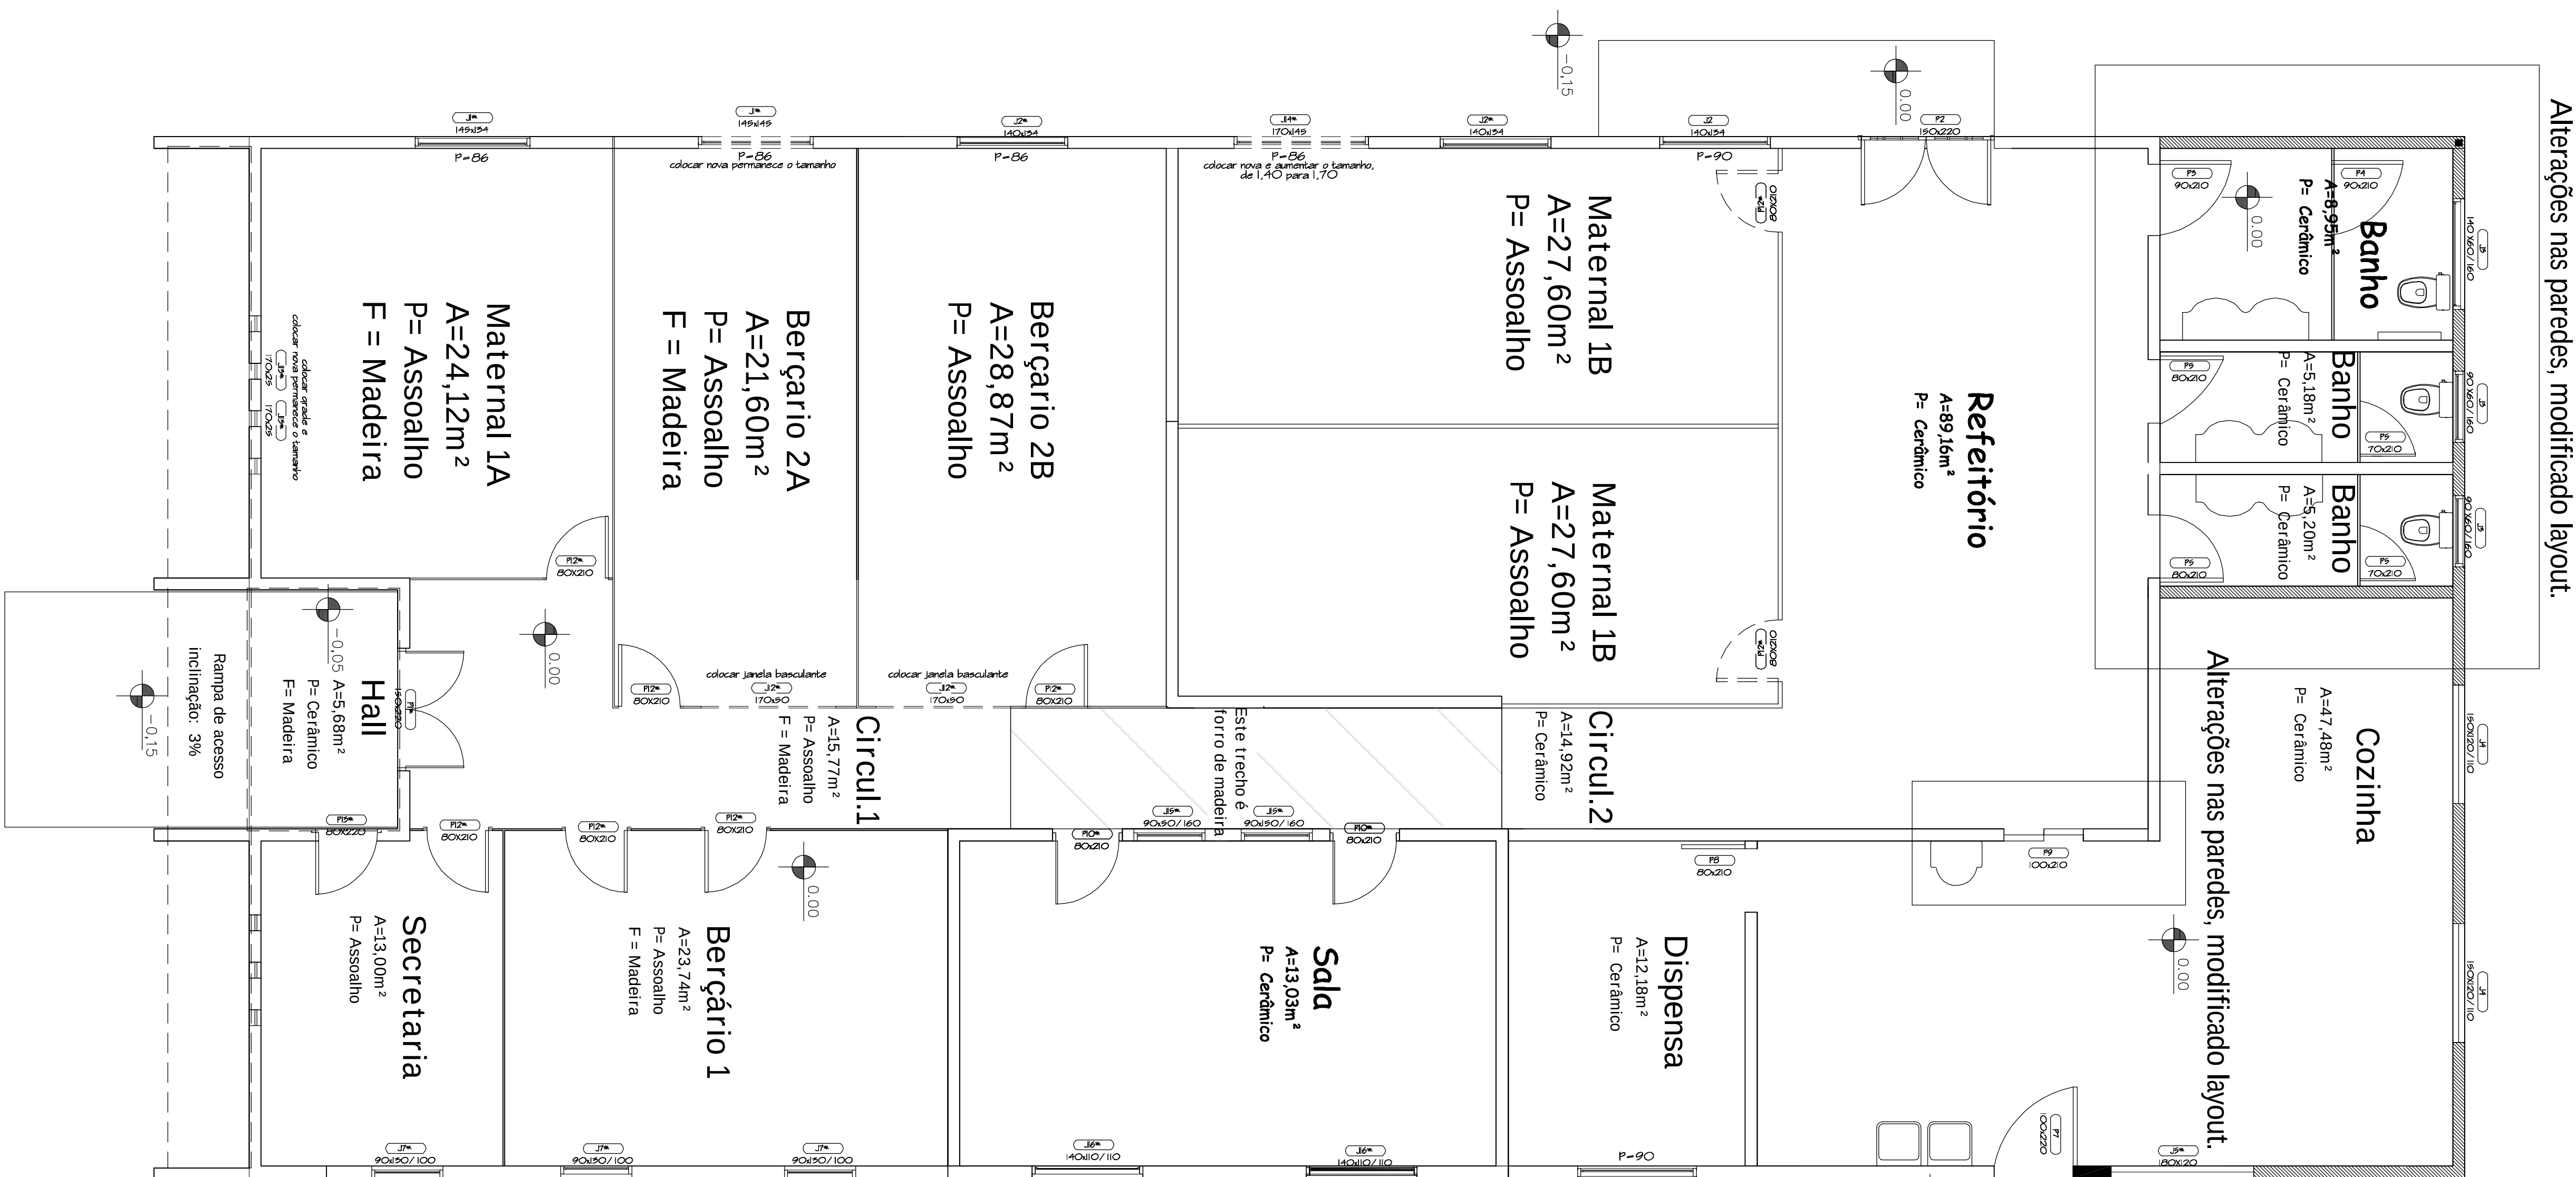

OBS: As paredes em alvenaria do banheiro e da cozinha sofrerão alterações, verificar o projeto final.
As demais divisórias em madeira serão alteradas, e serão executados paredes em gesso acartonado.
O piso do Berçário 2B, Berçário 2A, Maternal 1A, Secretaria, Berçário 1, circulação 1, atualmente é assoalho, estes serão aterrados e executados piso cerâmico.
Deverá ser trocado o forinho de madeira do Berçário 2A, Maternal 1A, Circulação 1, uma parte da Circulação 2, hall de entrada externo, e Berçário 1 para forro de PVC, conforme existentes nas outras salas do prédio.

PLANTA BAIXA
LAYOUT ATUAL
ESC: 1/50