


TODOS OS DIREITOS AUTORAIS RESERVADOS NOS TERMOS DA LEI 96/098.

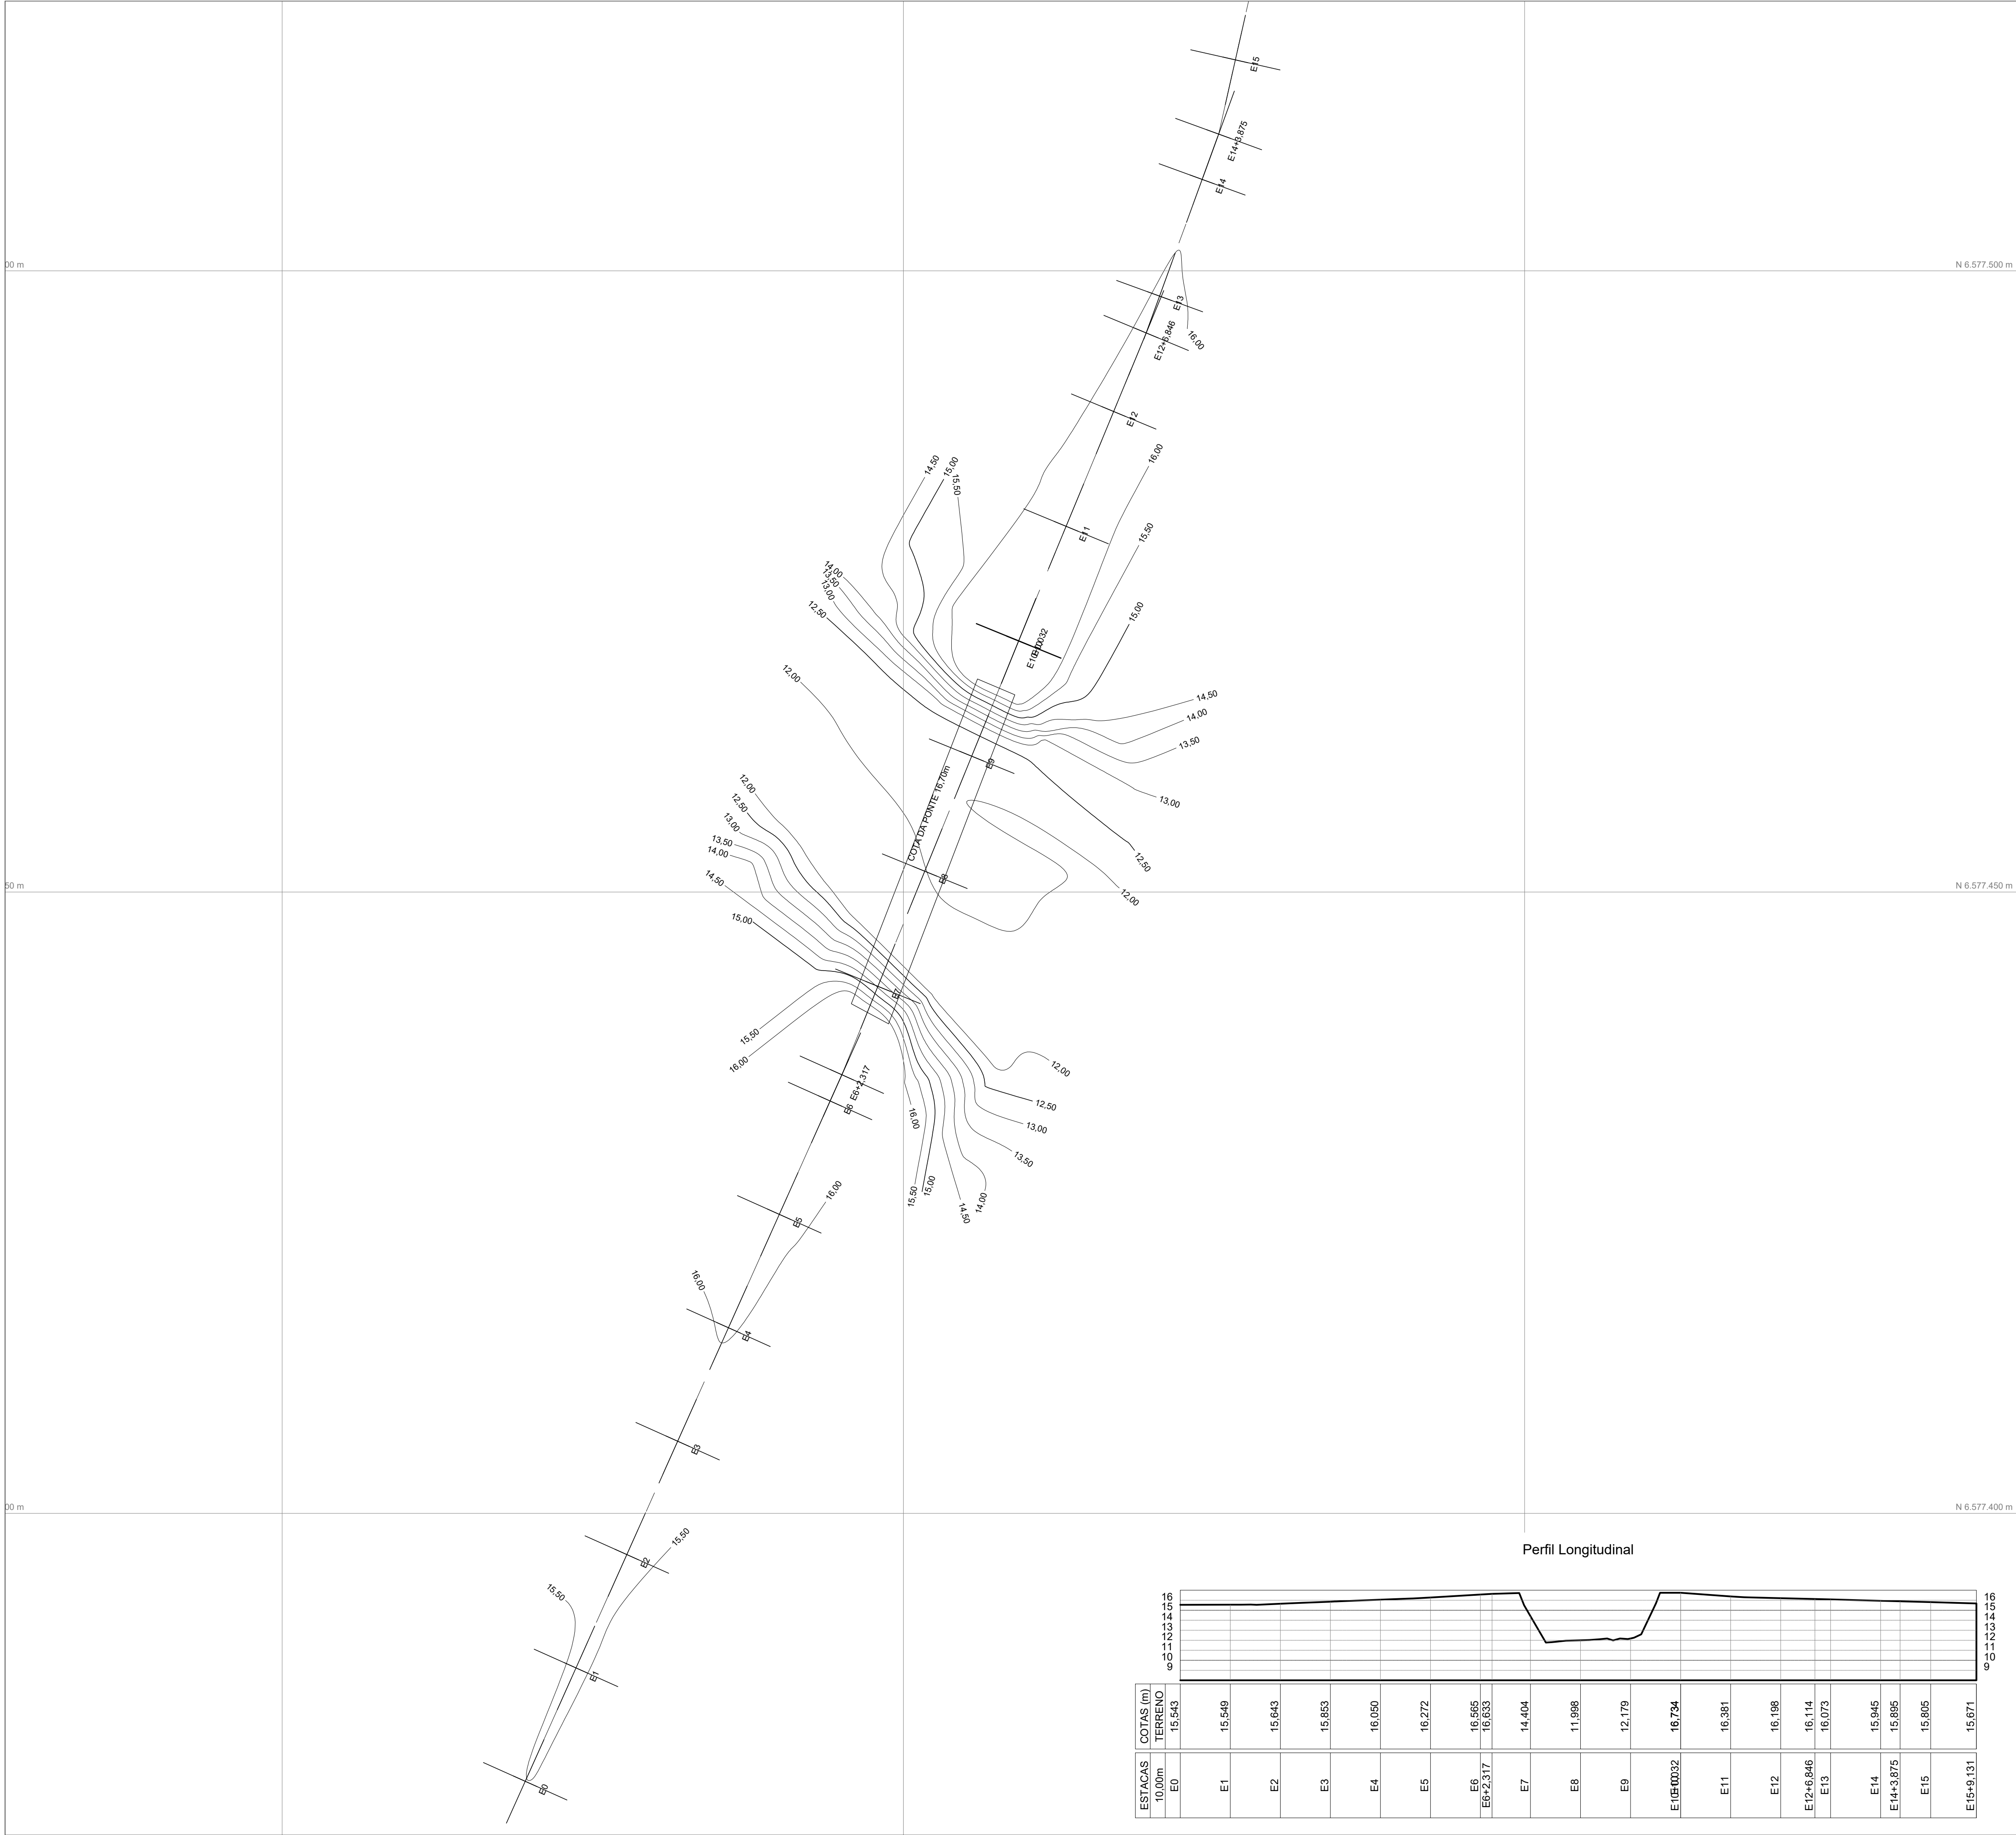

2026

|            |            |                |         |             |
|------------|------------|----------------|---------|-------------|
| 13/05/2026 | 00         | EMIÇÃO INICIAL | ADEMAR  | ADEMAR      |
| DATA       | REVISÃO Nº | DESCRIÇÃO      | DESENHO | CONFERÊNCIA |

AUTENTICAÇÕES:

PROJETO ESTRUTURAL PONTE CAPÃO GRANDE

|                                 |          |          |                   |
|---------------------------------|----------|----------|-------------------|
| ENDEREÇO                        | BAIRRO   | CIDADE   | ESTADO            |
| R ORMEZINDA RAMOS LOUREIRO, 180 | CARAMURU | ARAMBARÉ | RIO GRANDE DO SUL |

PROPRIETÁRIO:

PREFEITURA MUNICIPAL DE ARAMBARÉ

CPF / CNPJ: 90.152.950/0001-24

**WAGNER DA SILVA**

SANTOS:29528606881

Assinado de forma digital por WAGNER DA SILVA SANTOS:29528606881

Dados: 2026.05.26 09:05:38 -03'00'

RESPONSÁVEL TÉCNICO

ENG. CIVIL WAGNER DA SILVA SANTOS

CREA: RS 243.160

WAGNER SANTOS

Engenheiro Civil

|                   |          |        |
|-------------------|----------|--------|
| TÍTULO DO PROJETO | ESCALA   | FOLHA  |
| PLANIALTIMÉTRICO  | INDICADA | TOP_01 |

ABO