


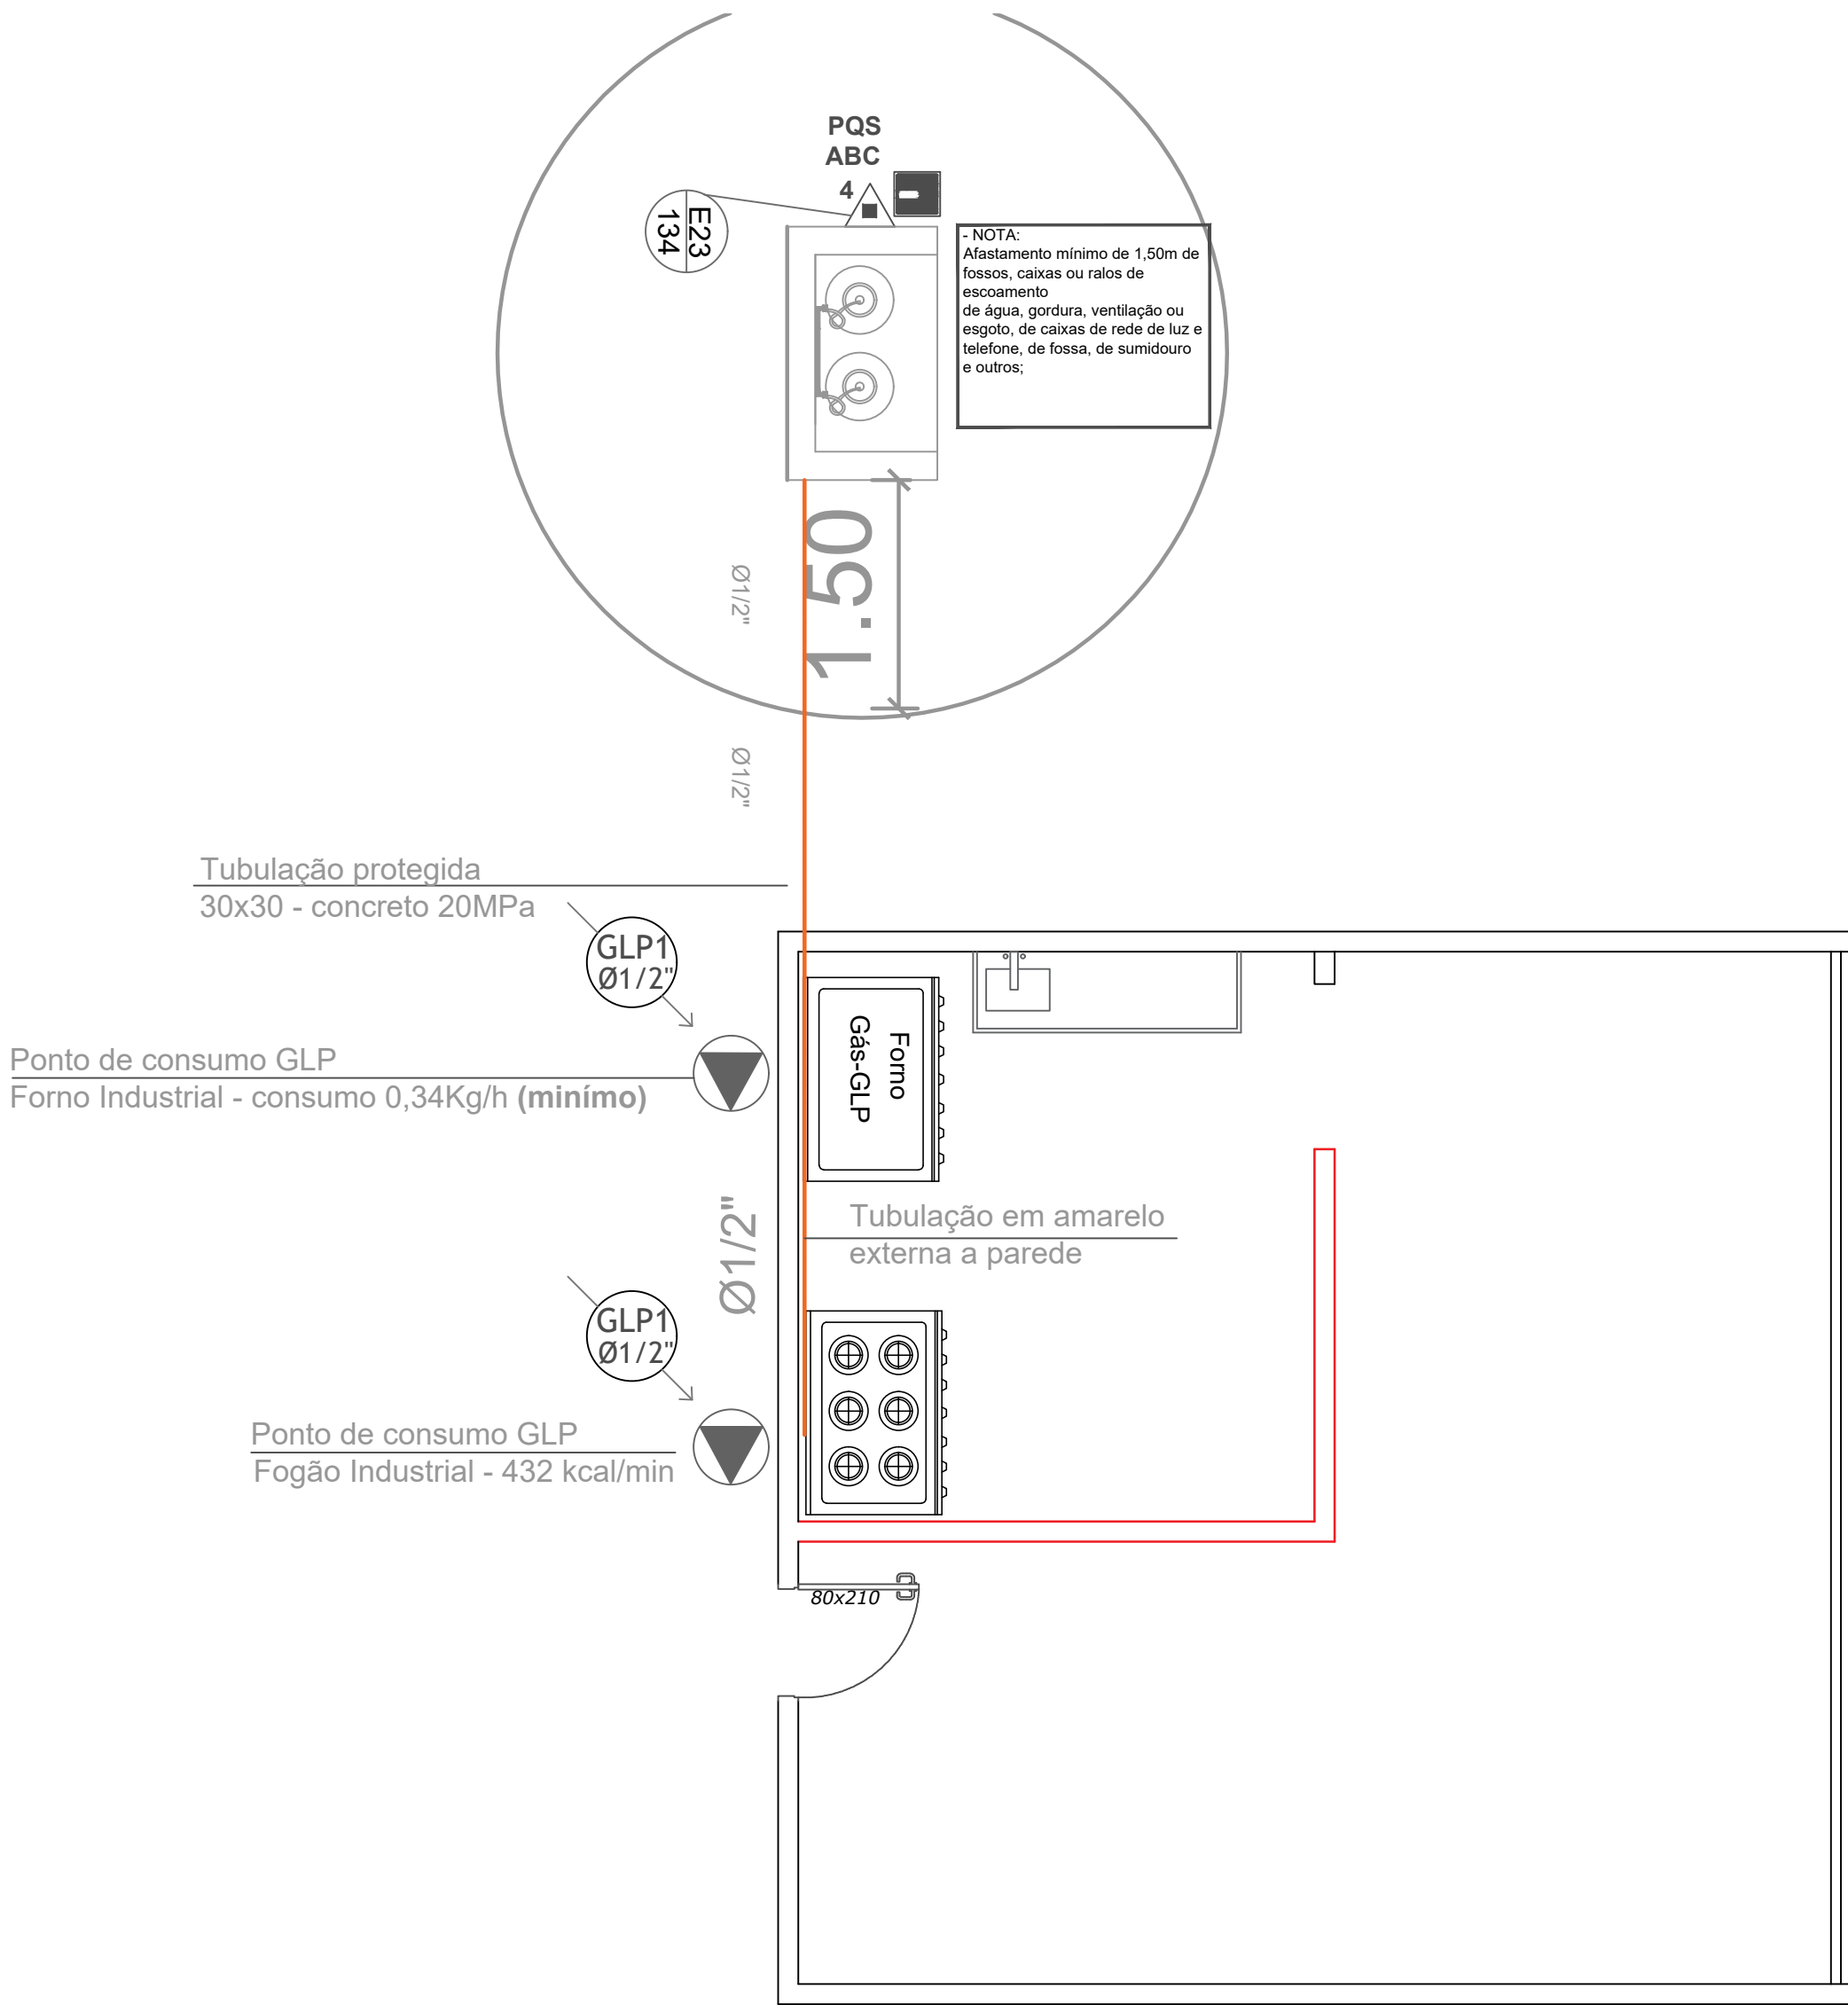


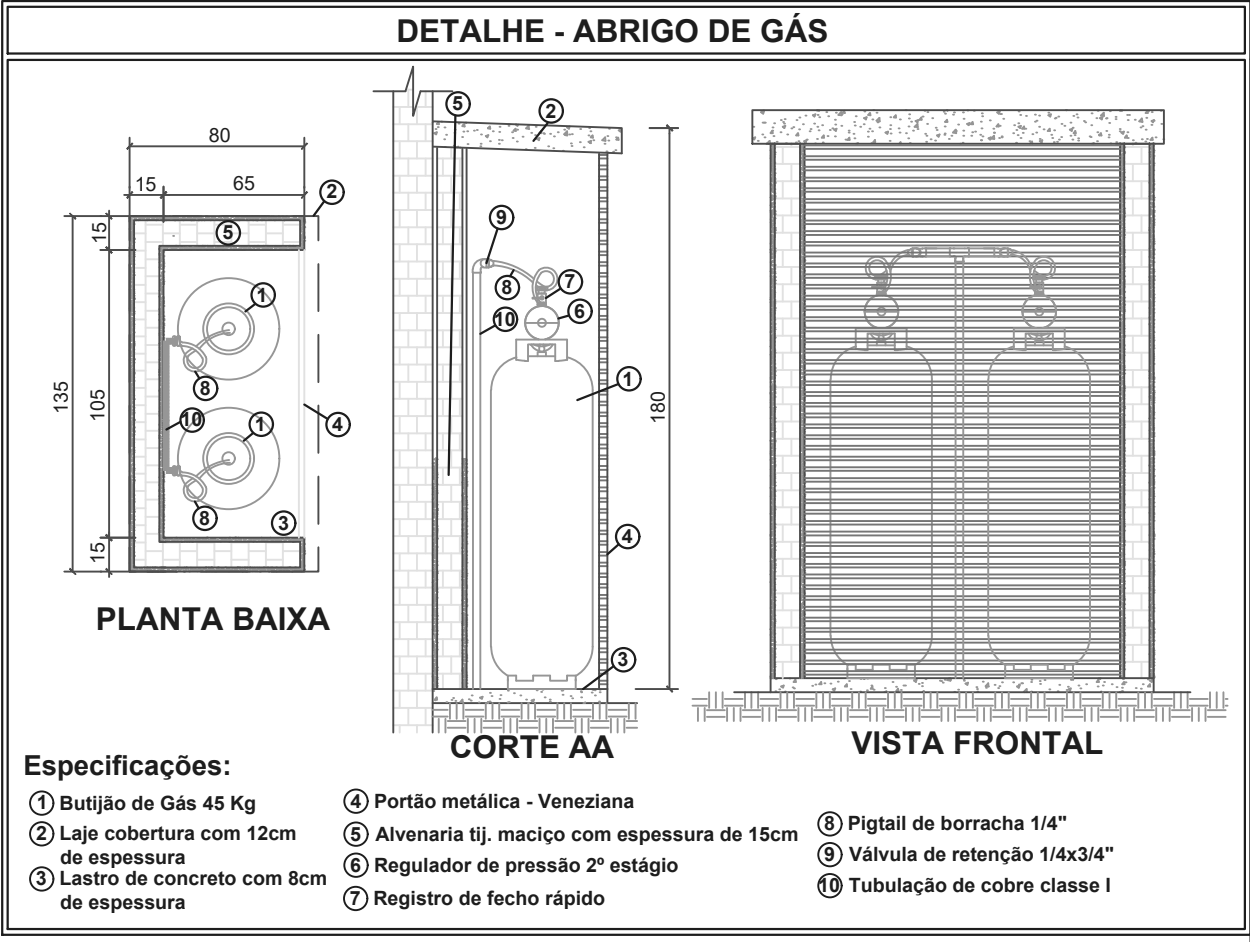

PLANTA GÁS GLP
Escala: 1/50

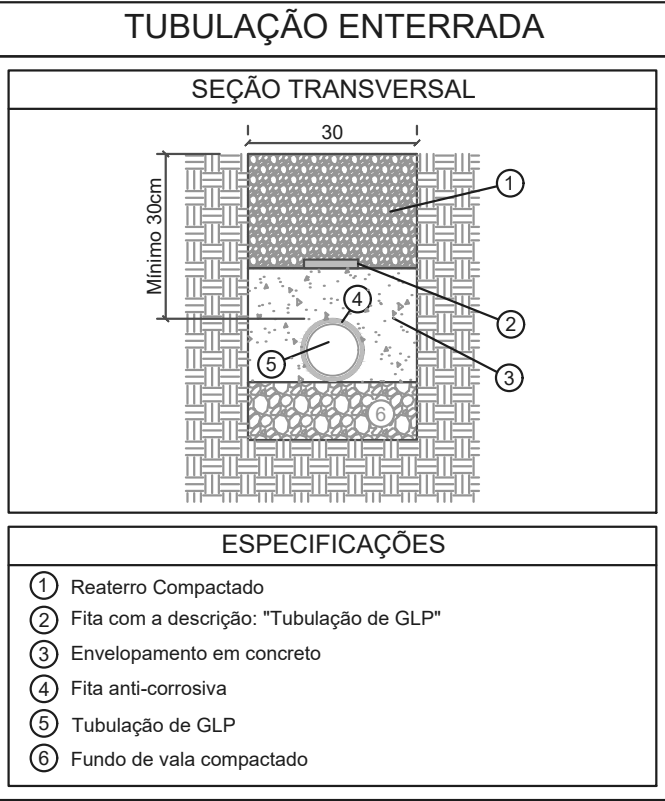


- Especificações:**
- 1 Butijão de Gás 45 Kg
 - 2 Laje cobertura com 12cm de espessura
 - 3 Lastro de concreto com 8cm de espessura
 - 4 Portão metálica - Veneziana
 - 5 Alvenaria tij. maciço com espessura de 15cm
 - 6 Regulador de pressão 2º estágio
 - 7 Registro de fecho rápido
 - 8 Pigtail de borracha 1/4"
 - 9 Válvula de retenção 1/4x3/4"
 - 10 Tubulação de cobre classe I

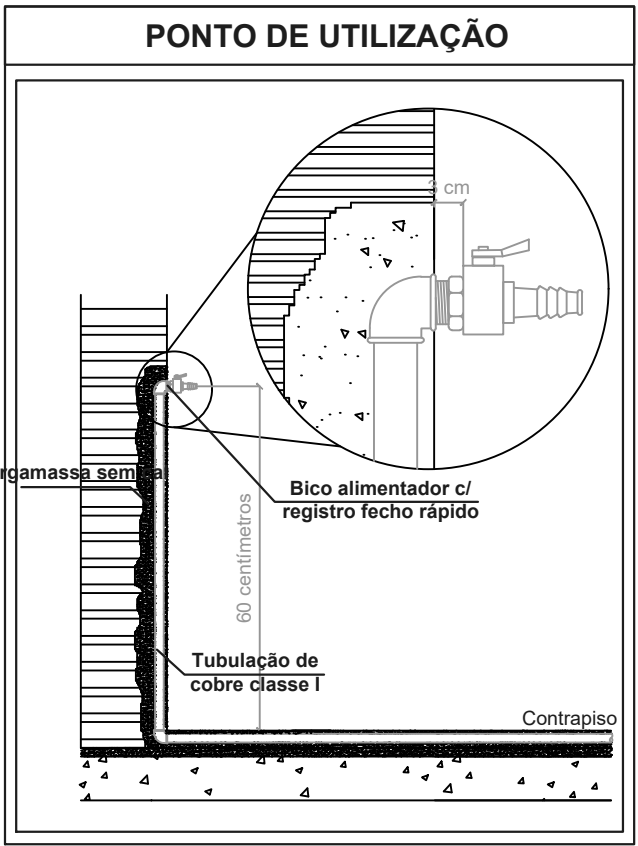

- ESPECIFICAÇÕES**
- 1 Reaterro Compactado
 - 2 Fita com a descrição: "Tubulação de GLP"
 - 3 Envelopamento em concreto
 - 4 Fita anti-corrosiva
 - 5 Tubulação de GLP
 - 6 Fundo de vala compactado

SINALIZAÇÃO DE ORIENTAÇÃO			
CÓDIGO	SÍMBOLO	APLICAÇÃO	FORMA E COR
E23		INDICAÇÃO DE LOCALIZAÇÃO DOS EXTINTORES	- SÍMBOLO: QUADRADO - FUNDO: VERMELHO - PICTOGRAMA: FOTOLUMINESCENTE
P1		- PLACA DE INDICAÇÃO DE PROIBIDO FUMAR NO LOCAL - AS MEDIDAS DEVEM OBEDECER O INDICADO EM PLANTA O INDICADO EM PLANTA	- FORMA: CIRCULAR - FUNDO: BRANCO - BARRA DIAMETRAL E FAIXA CIRCULAR: VERMELHO - COR DO SÍMBOLO: PRETO

CONVENÇÕES	
	EXTINTOR COM CARGA DE PÓ QUÍMICO SECO (PQS) ABC
	EXTINTOR COM CARGA DE GÁS CARBÔNICO (CO2)

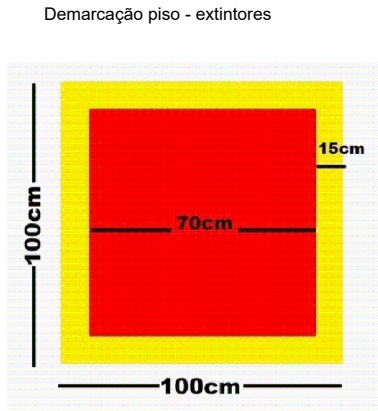

MUNICÍPIO DE IJUÍ

RUA Benjamin Constante, CENTRO DE IJUÍ / FONE 3331 - 6100

DADOS DO PROJETO:
Projeto: Reforma interna e depósito de gás GLP
Obra: Depósito de gás e reforma interande cozinha
Local: Av 21 de Abril, B. Thomé de Souza, Ijuí-RS

Alisson Pizoni
Sec. de Cultura e Turismo

Anderson Cristiano Rolim
Me. Engenharia Civil - CREA RS/201.123

Escala Indicada	Área Indicada	Data maio/2026	Prancha 02/02	Visto Fisc.
-----------------	---------------	----------------	---------------	-------------