
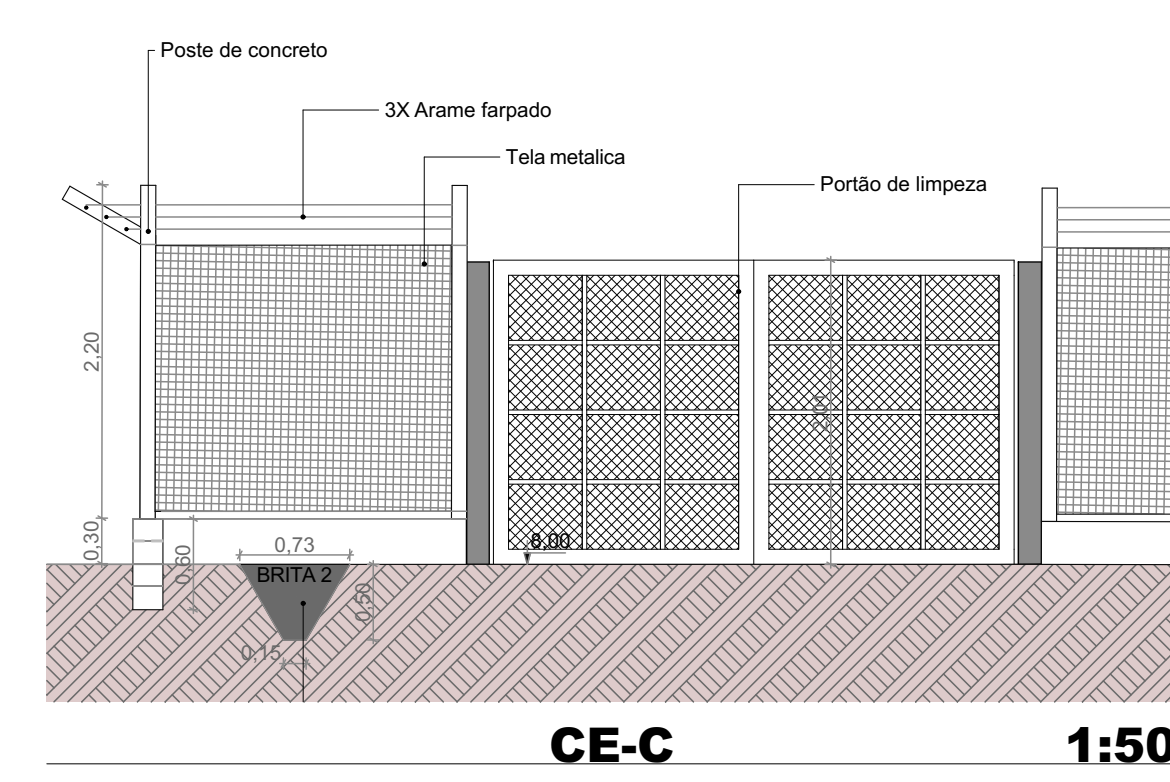
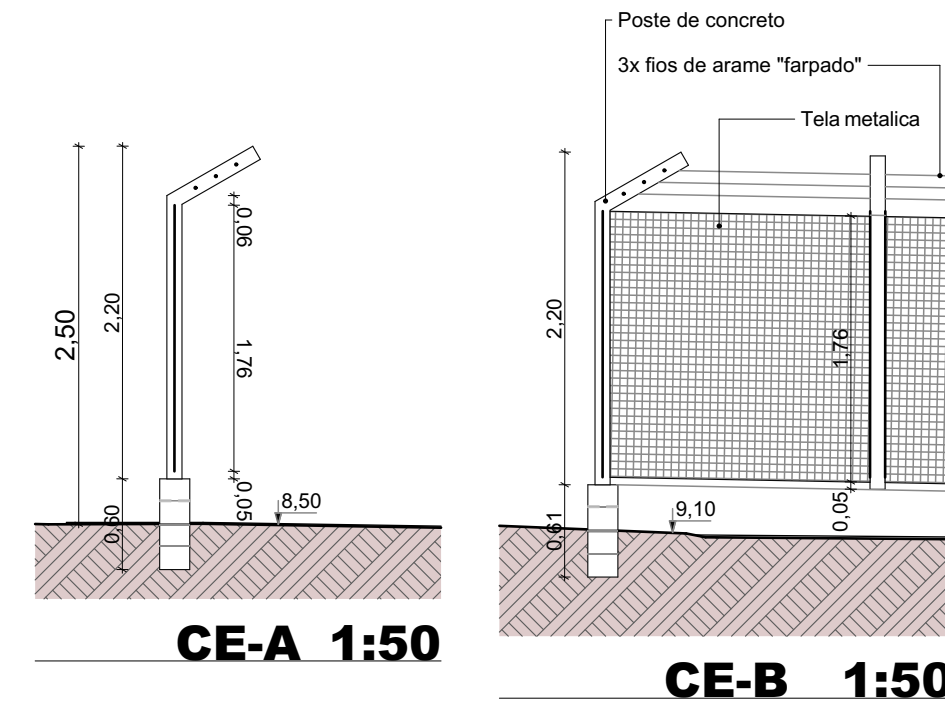


**PARQUE DE SANEAAMENTO  
ECOLÓGICO VILA RICA**

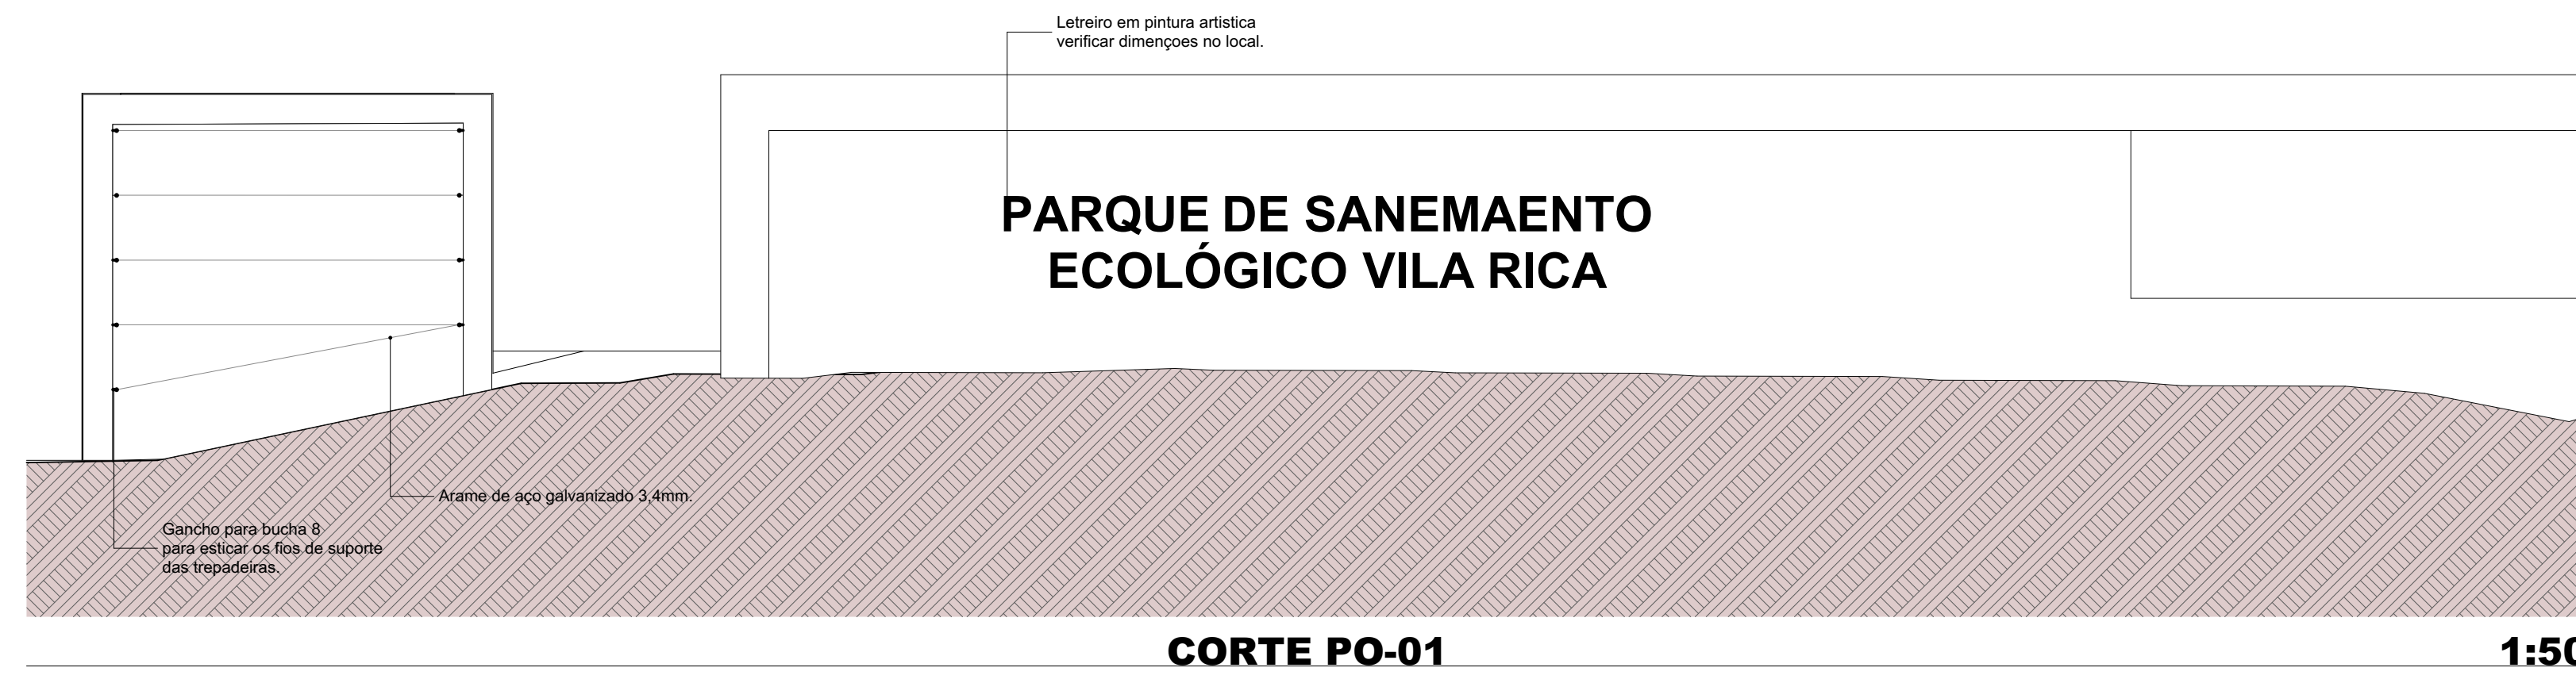

**DETALHES TOTENS:**  
Obs. a arte deverá ser aprovada pelo município.

PLACA MAPA GERAL VOCÊ ESTÁ AQUI - 3 unidades  
PLACA SBNs 2 unidades  
TO-02 - 5 unidades

PLACA AVES 2 unidades  
PLACA ANIMAIS 1 unidades  
PLACA MACROFITAS 2 unidades  
PLACA ÁRVORES 2 unidades  
TO-01 = 7 unidades

