


TÉRREO EDIFÍCIO ACOLHIMENTO

1:50

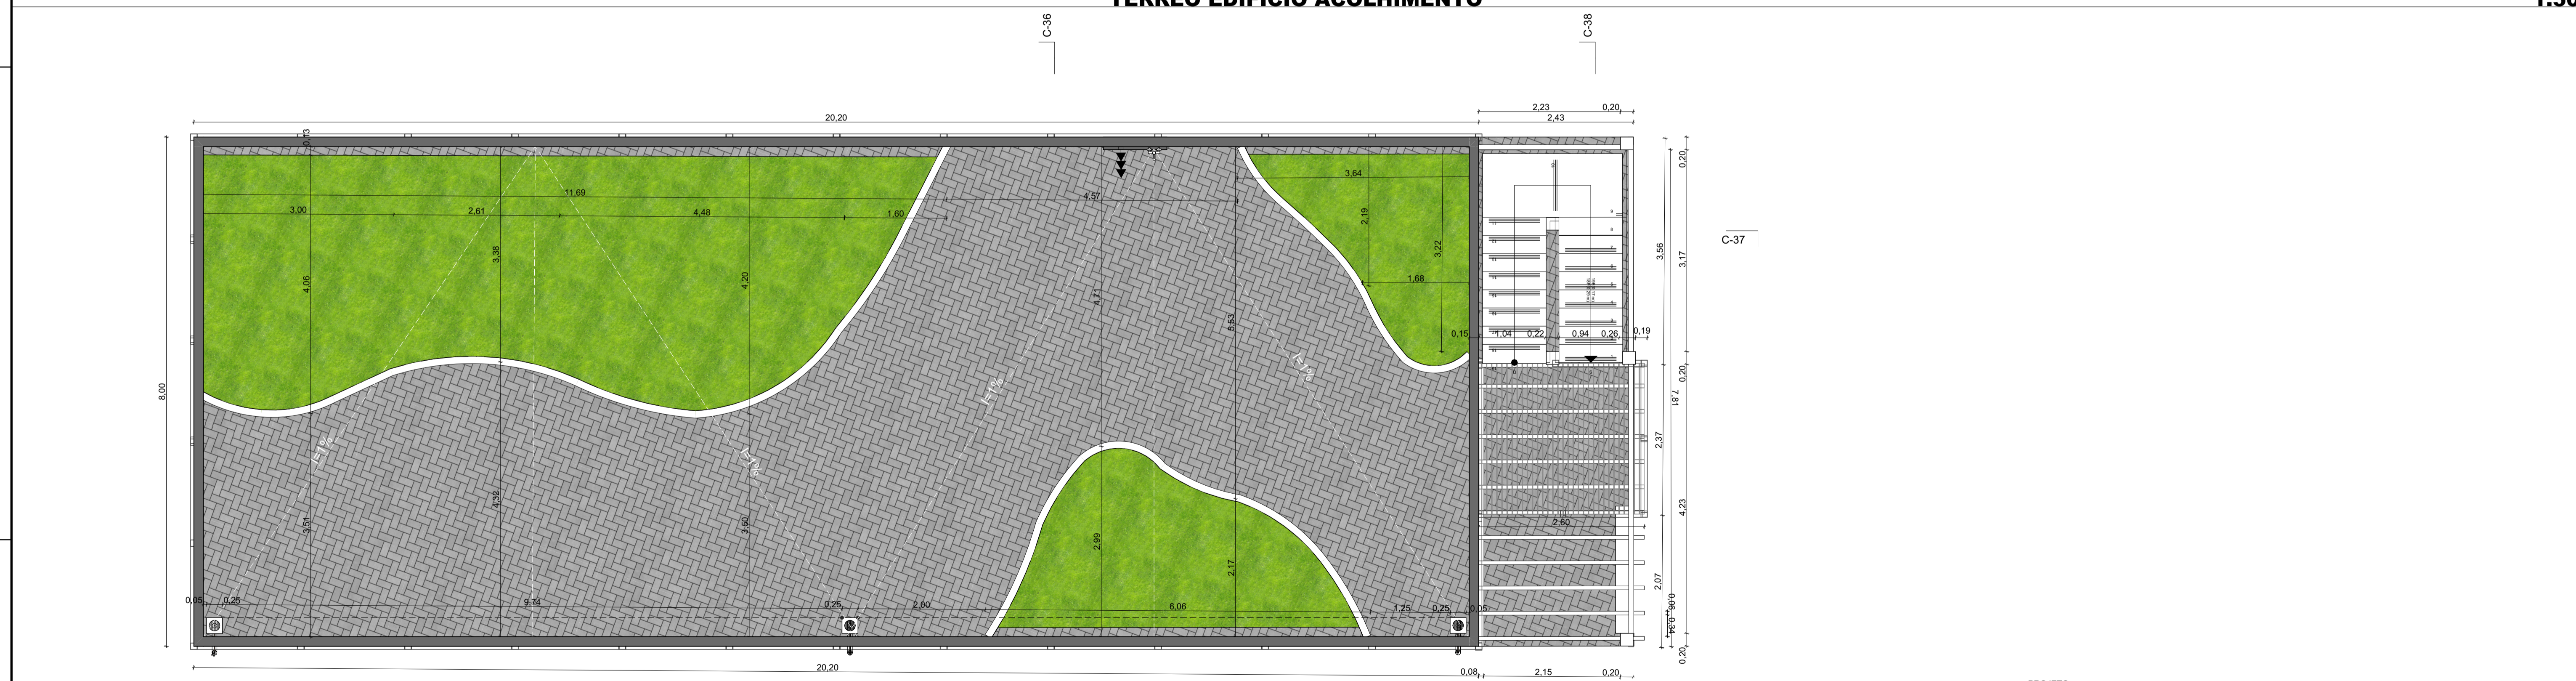

COBERTURA EDIFÍCIO ACOLHIMENTO

1:50

PROJETO		
Parque de Saneamento		
ENDEREÇO		
Rua José Vargas s/n - Vila Rica - Campo Bom - Rio Grande do Sul, CEP 93701-900 - RS		
ARQUITETO		CLIENTE
KNC Engenharia LTDA. CREA/RS 256750RS		PREFEITURA MUNICIPAL DE CAMPO BOM CNPJ:90.832.619/0001-55
FASE PROJETO	ESCALA	DIMENSÃO DA FOLHA
PL-Projeto Legal	1:50	A1
EDF-CENTRO DE EDUCAÇÃO AMBIENTAL		
RESPONSÁVEL	DATA	FOLHA
Junior Muxfeldt	09/04/2026	19
ARQUIVO DIGITAL	REVISÃO	
Parque de Saneamento.pln		