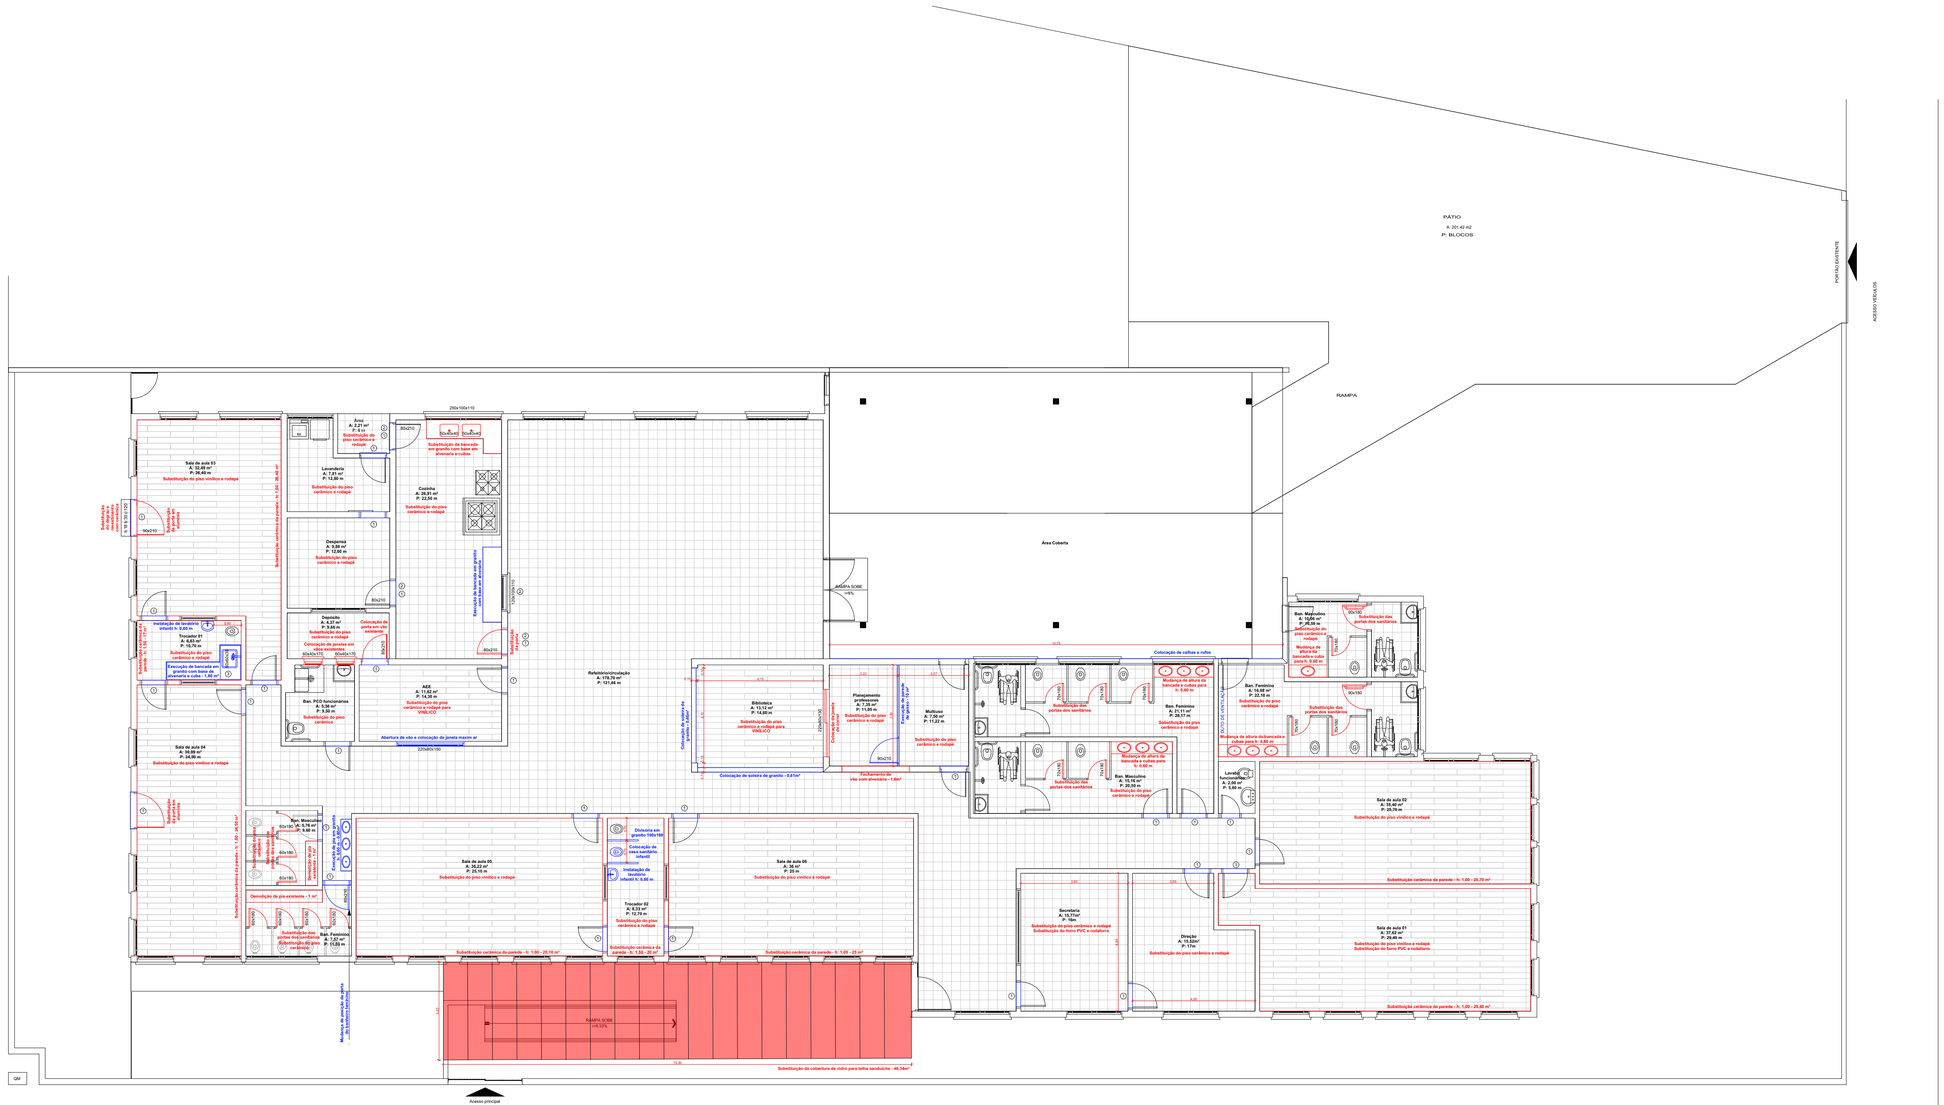

PÁTIO
A: 201,42 m2
P: BLOCOS
ACESSO VEÍCULOS
RAMPA
Área Coberta
RAMPA 10,00%
Substituição de piso vinílico e rodapé
Sala de aula 04
A: 38,69 m²
P: 24,96 m
Substituição de piso vinílico e rodapé
Sala de aula 05
A: 36,22 m²
P: 25,10 m
Substituição do piso vinílico e rodapé
Sala de aula 06
A: 36 m²
P: 25 m
Substituição do piso vinílico e rodapé
Sala de aula 02
A: 35,40 m²
P: 25,70 m
Substituição de piso vinílico e rodapé
Substituição de piso vinílico e rodapé
Substituição do bom PVC e rodapiso
Substituição cerâmica da parede - h: 1,60 - 25,70 m²
Substituição cerâmica da parede - h: 1,60 - 25,40 m²
Substituição cerâmica da parede - h: 1,50 - 25,10 m²
Substituição cerâmica da parede - h: 1,50 - 25 m²
Substituição cerâmica da parede - h: 1,50 - 24,82 m²
Substituição cerâmica da parede - h: 1,50 - 24,96 m²
Substituição da cobertura de vidro para telha sanduíche - 48,34m²
Secretaria
A: 15,77m²
P: 16m
Substituição de piso cerâmico e rodapé
Substituição do bom PVC e rodapiso
Direção
A: 15,50m²
P: 17m
Substituição de piso cerâmico e rodapé
Biblioteca
A: 13,12 m²
P: 14,90 m
Substituição do piso cerâmico e rodapé para VINÍLICO
Planejamento
A: 7,28 m²
P: 11,05 m
Substituição do piso cerâmico e rodapé
Multiuso
A: 7,97 m²
P: 11,22 m
Substituição do piso cerâmico e rodapé
Refeitório/cozinha
A: 178,78 m²
P: 121,46 m
Lavanderia
A: 7,61 m²
P: 12,80 m
Substituição do piso cerâmico e rodapé
Cozinha
A: 24,97 m²
P: 22,50 m
Substituição do piso cerâmico e rodapé
Despensa
A: 9,88 m²
P: 12,66 m
Substituição do piso cerâmico e rodapé
Depósito
A: 8,37 m²
P: 9,66 m
Substituição do piso cerâmico e rodapé
Trocador 01
A: 6,62 m²
P: 10,78 m
Substituição do piso cerâmico e rodapé
Trocador 02
A: 8,33 m²
P: 12,79 m
Substituição do piso cerâmico e rodapé
AEE
A: 11,52 m²
P: 14,30 m
Substituição do piso cerâmico e rodapé para VINÍLICO
Ban. PCD funcionários
A: 5,39 m²
P: 9,56 m
Substituição do piso cerâmico
Ban. Feminino
A: 15,68 m²
P: 22,78
Substituição do piso cerâmico e rodapé
Ban. Feminino
A: 21,11 m²
P: 28,37 m
Substituição do piso cerâmico e rodapé
Ban. Masculino
A: 15,16 m²
P: 22,78 m
Substituição do piso cerâmico e rodapé
A: 2,00 m²
P: 5,66 m
Ban. Masculino
A: 5,79 m²
P: 9,56 m
Ban. Feminino
A: 5,79 m²
P: 13,25 m
Substituição dos portas dos sanitários
Substituição do piso cerâmico e rodapé
Substituição do bom PVC e rodapiso
Substituição dos portas dos sanitários
Substituição do piso cerâmico e rodapé