
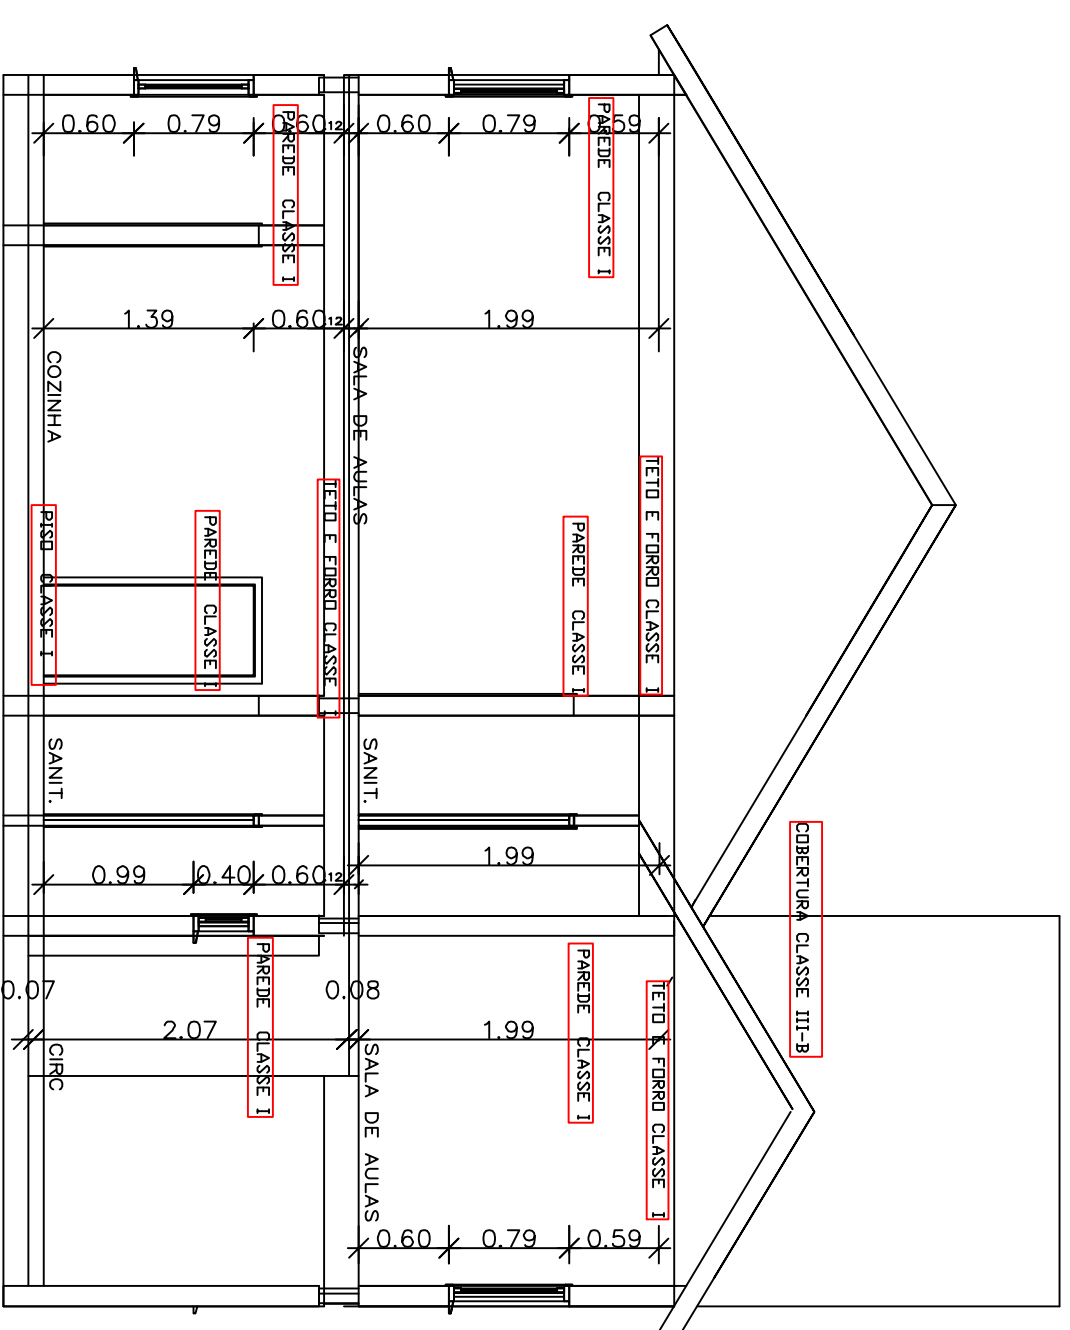
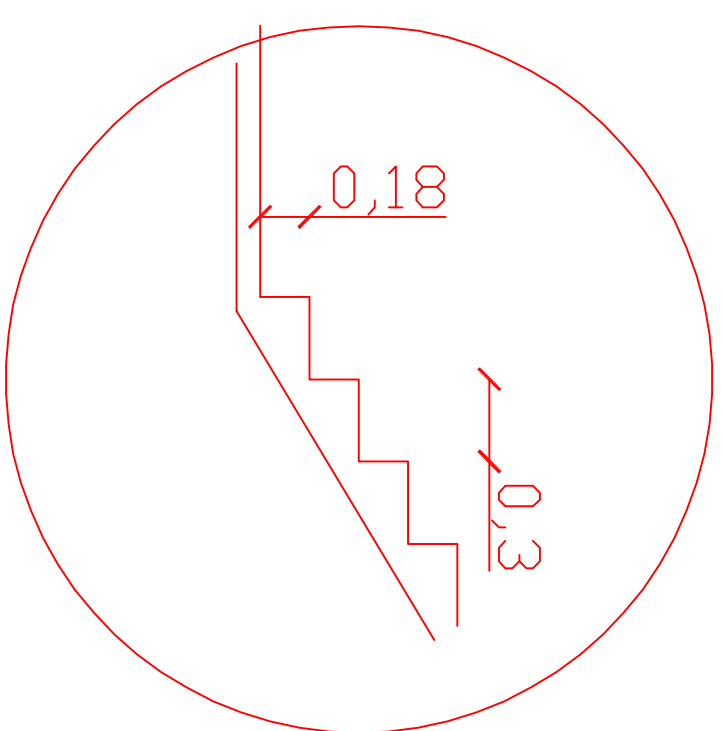


DETALHE DA ESCADA

CORTE CC
Enclon 1/75

Escola 1/3

CONTROLE DE MATERIAIS DE ACABAMENTO E REVESTIMENTO (CMAR
TETO DIVERSOS.....CLASSE I COBERTURA.....CLASSE III-B
PAREDES.....CLASSE I PISOS.....CLASSE I

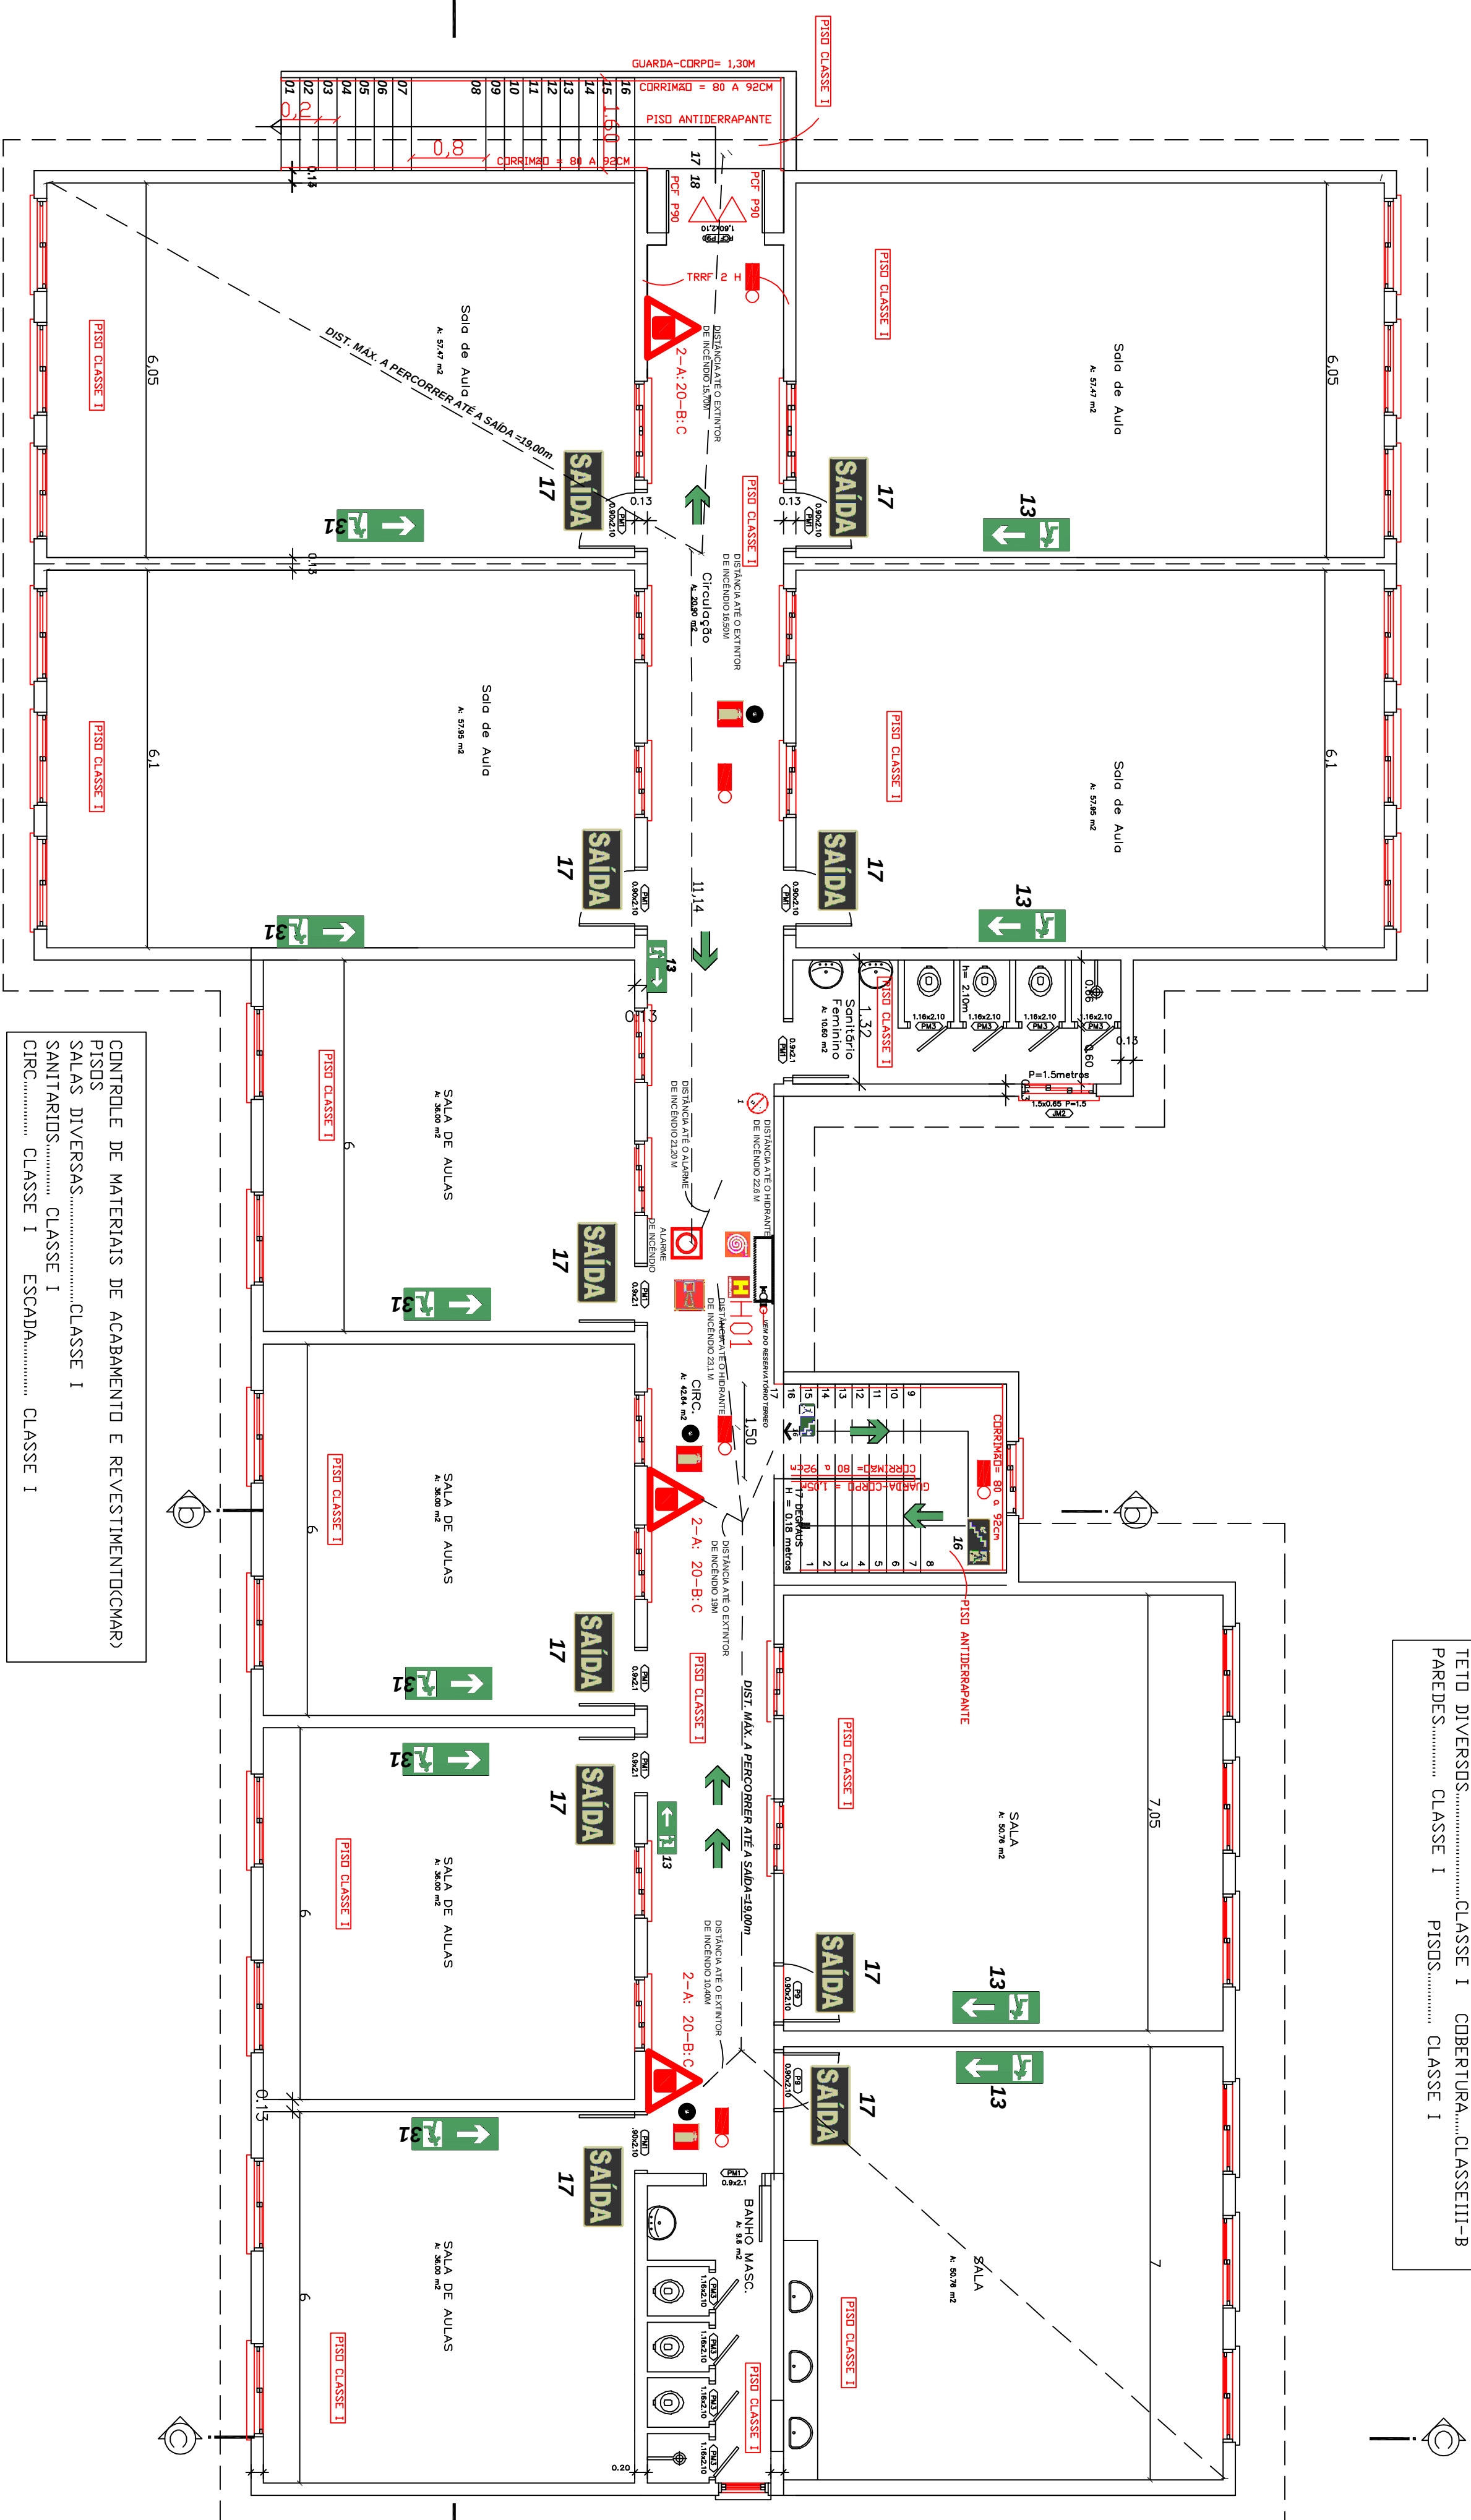

PLANTA BAIXA-PAV. SUPERIOR

A.: 612,65m2



LEGENDA	
→ ACESSO DE VIATURA NA EDIFICAÇÃO

→ ROTA DE FUGA PLANO DE EMERGÊNCIA

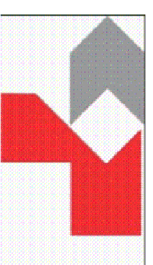

VIANA & TOLENTINO
PROJETOS E LICENCIAMENTOS

Requerente: **PREFEITURA MUNICIPAL DE CAPÃO DA CANOA**

Assunto: PPCI - PLANO DE PREVENÇÃO E PROTEÇÃO CONTRA INCÊNDIO

17/75

Endereço: AV. ARCO IRIS Nº 784 - BALNEÁRIO ARCO-IRIS
Apoio: 1.359.45mg

PLANTA BAIXA-PAV. SUPERIOR

PLANTA BAIXA-PAY. SUPERIOR

Requerente: _____

PROJETO _____

TCM/PAU/ANDOTOC 000 _____

1

Respo. Técnico

Engº Segurança e Arg. Marco Antonio Tolentino Menezes- CAU A5021-0