


SIMBOLOGIA

- Extintor portátil de pó tipo ABC
- Ponto de iluminação de emergência tipo balizamento
- PLACA - SAÍDA DE EMERGÊNCIA (SETA PARA DIREITA)
- PLACA - SAÍDA DE EMERGÊNCIA (SETA PARA ESQUERDA)
- PLACA - SAÍDA DE EMERGÊNCIA (SETA PARA FRENTE)
- PLACA - SAÍDA DE EMERGÊNCIA
- PLACA - PROIBIDO FUMAR
- PLACA - CUIDADO RISCO DE INCÊNDIO
- BARRA ANTIPÂNICO
- PLACA - ESCADA DE EMERGÊNCIA
- PLACA - NÚMERO DO PAVIMENTO
- ACIONADOR DE ALARME
- AVISO SONORO
- CENTRAL DE ALARME
- Registro de recalque sem válvula de retenção
- Reserva de incêndio
- Sistema de hidrante simples
- Sistema de mangotinho

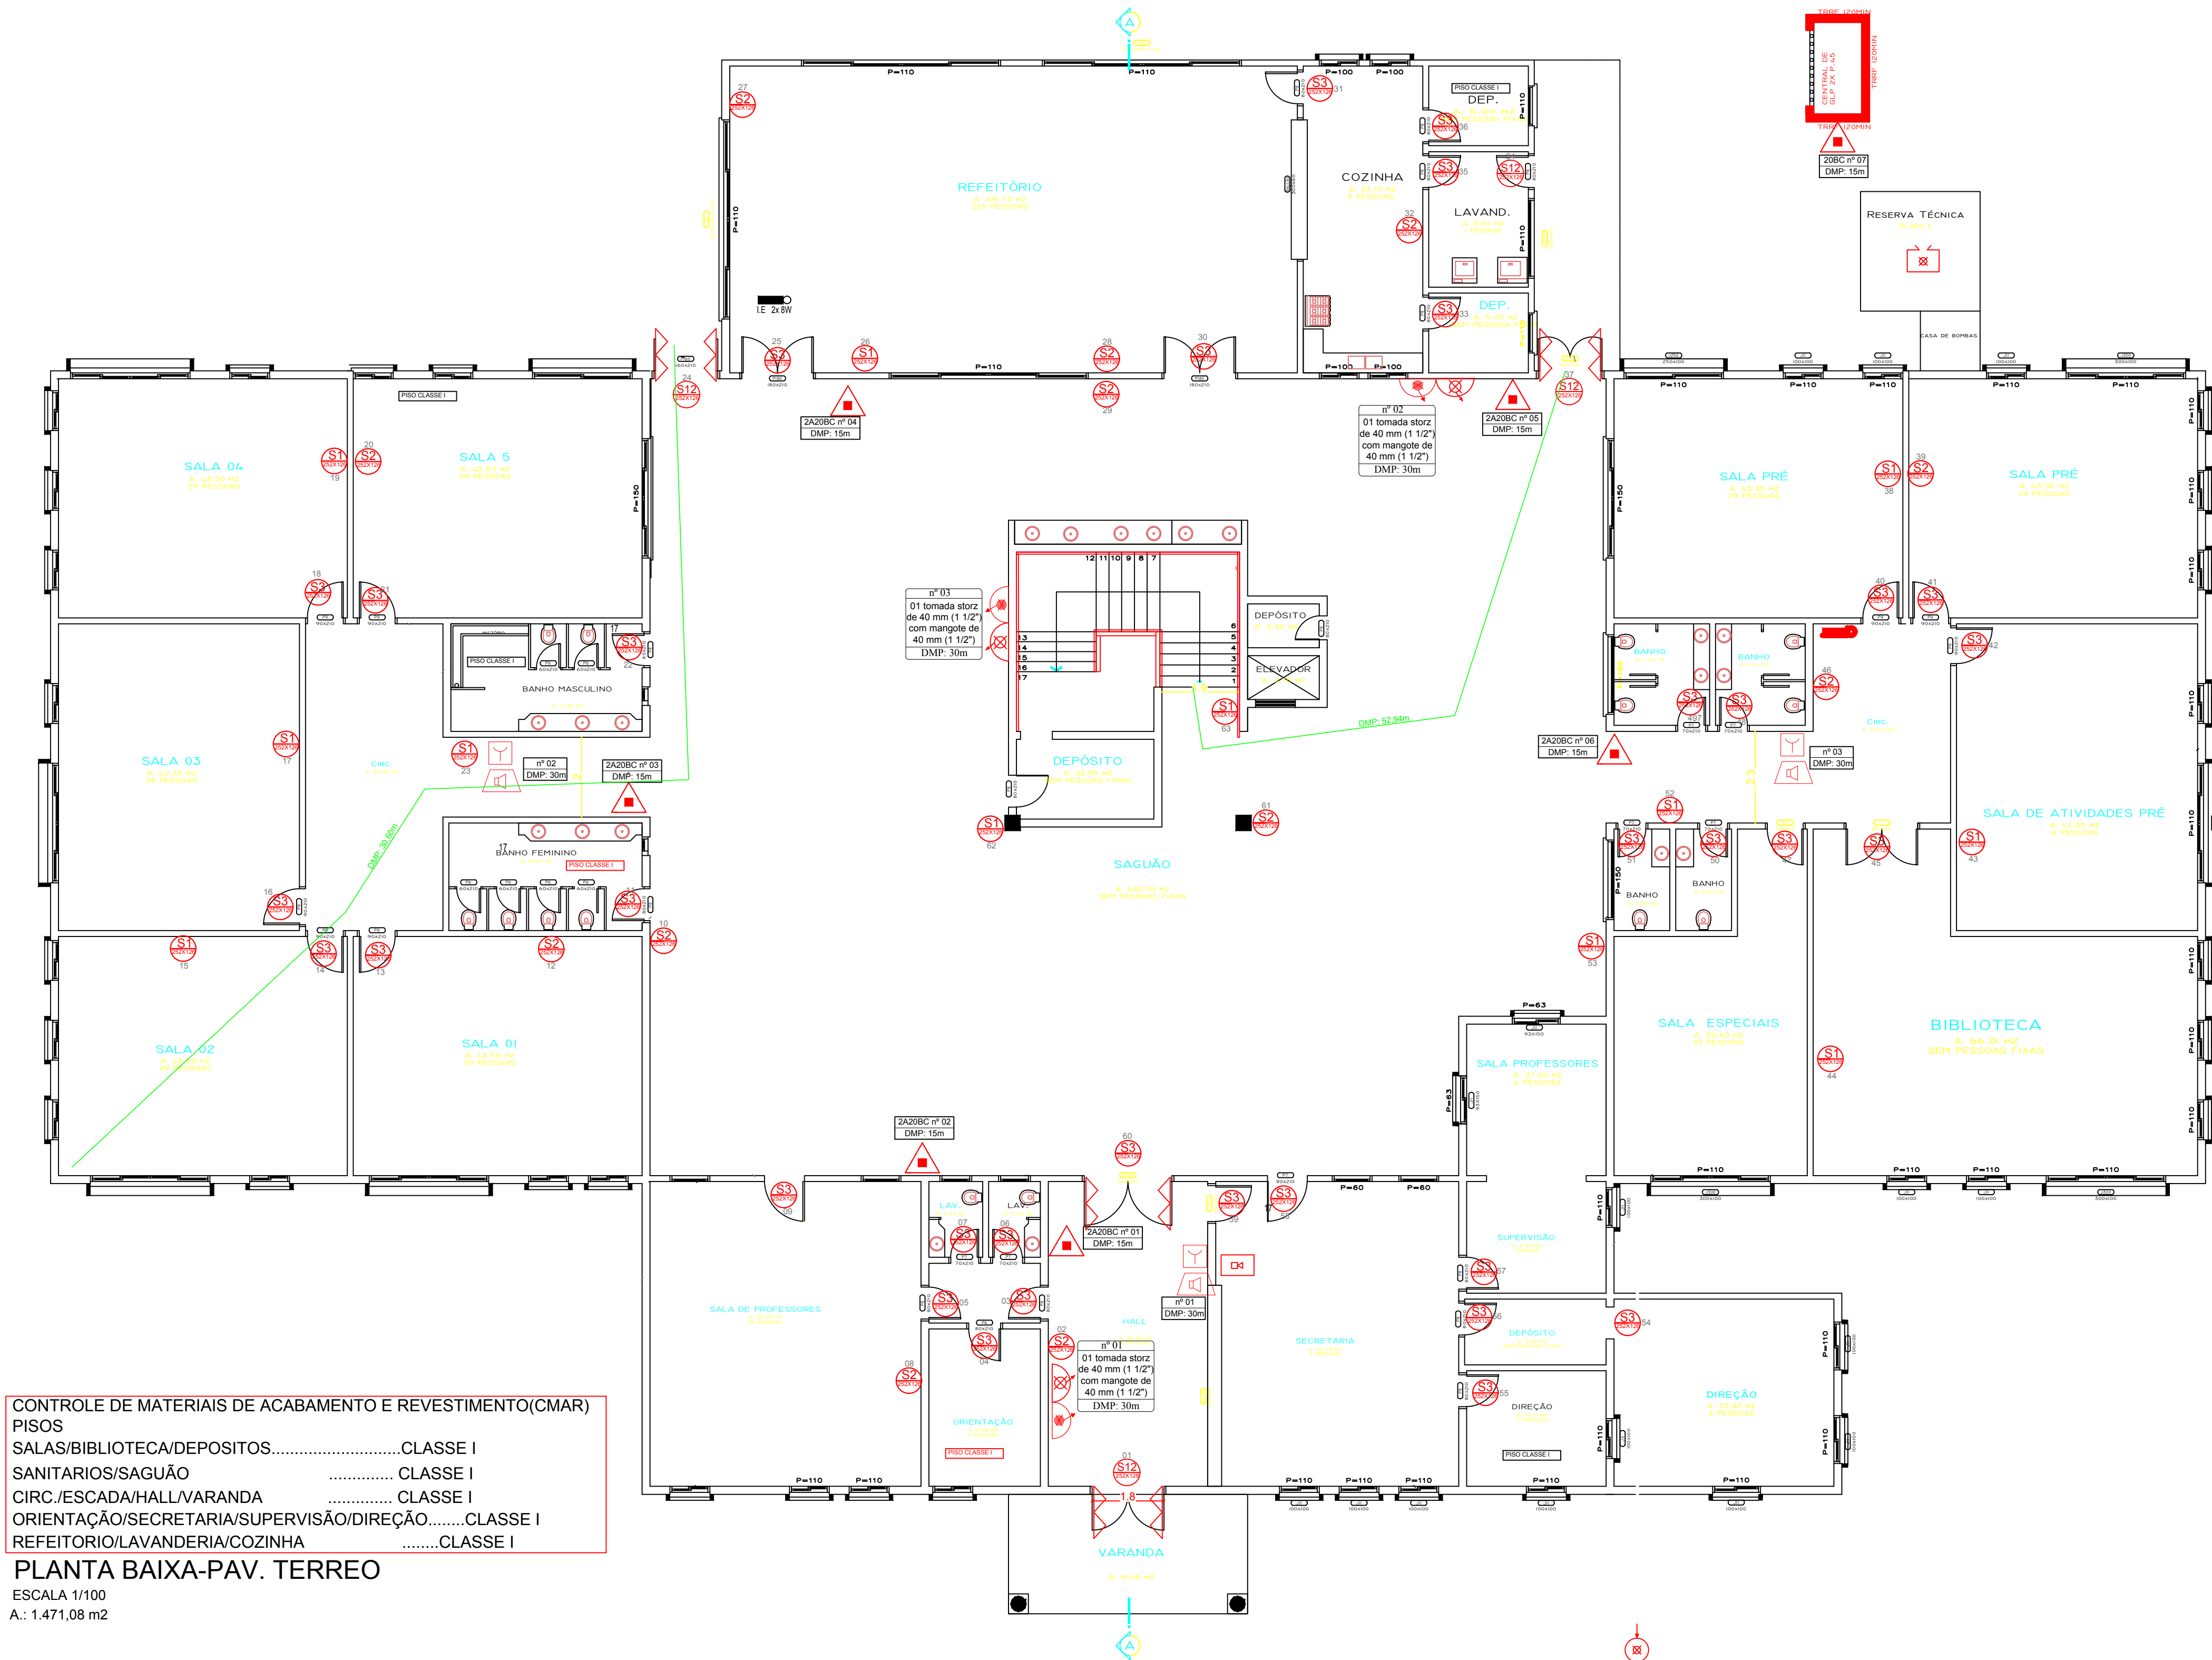

JJV CONSTRUÇÕES

JJV CONSTRUÇÕES	ANO	LOCAL	ITEM	FOLHA
END. CIVIL CRISTINA DA SILVA	2021	Escola Municipal de Ensino Fundamental Manoel Modestino Fernandes		(03/03)
PREFEITURA MUNICIPAL DE CAPOÁ DA CANDOA/RN				
LOCAL: CAPOÁ DA CANDOA/RN				
OBRA: PPCI- PLANO DE PREVENÇÃO E PROTEÇÃO CONTRA INCÊNDIO				
PRANCHAS: PLANTA BAIXA INF./CORTE				
AUTOR: CRISTINA DA SILVA	VISTO AUTOR	DM	PREDIO:	
ENGENHEIRO CIVIL - CREA RS / 208482	VISTO AUTOR		2.152,82 M²	
AUTOR	VISTO AUTOR	DESENHISTA		
AUTOR	VISTO AUTOR	ESCALA		
		1/100		