



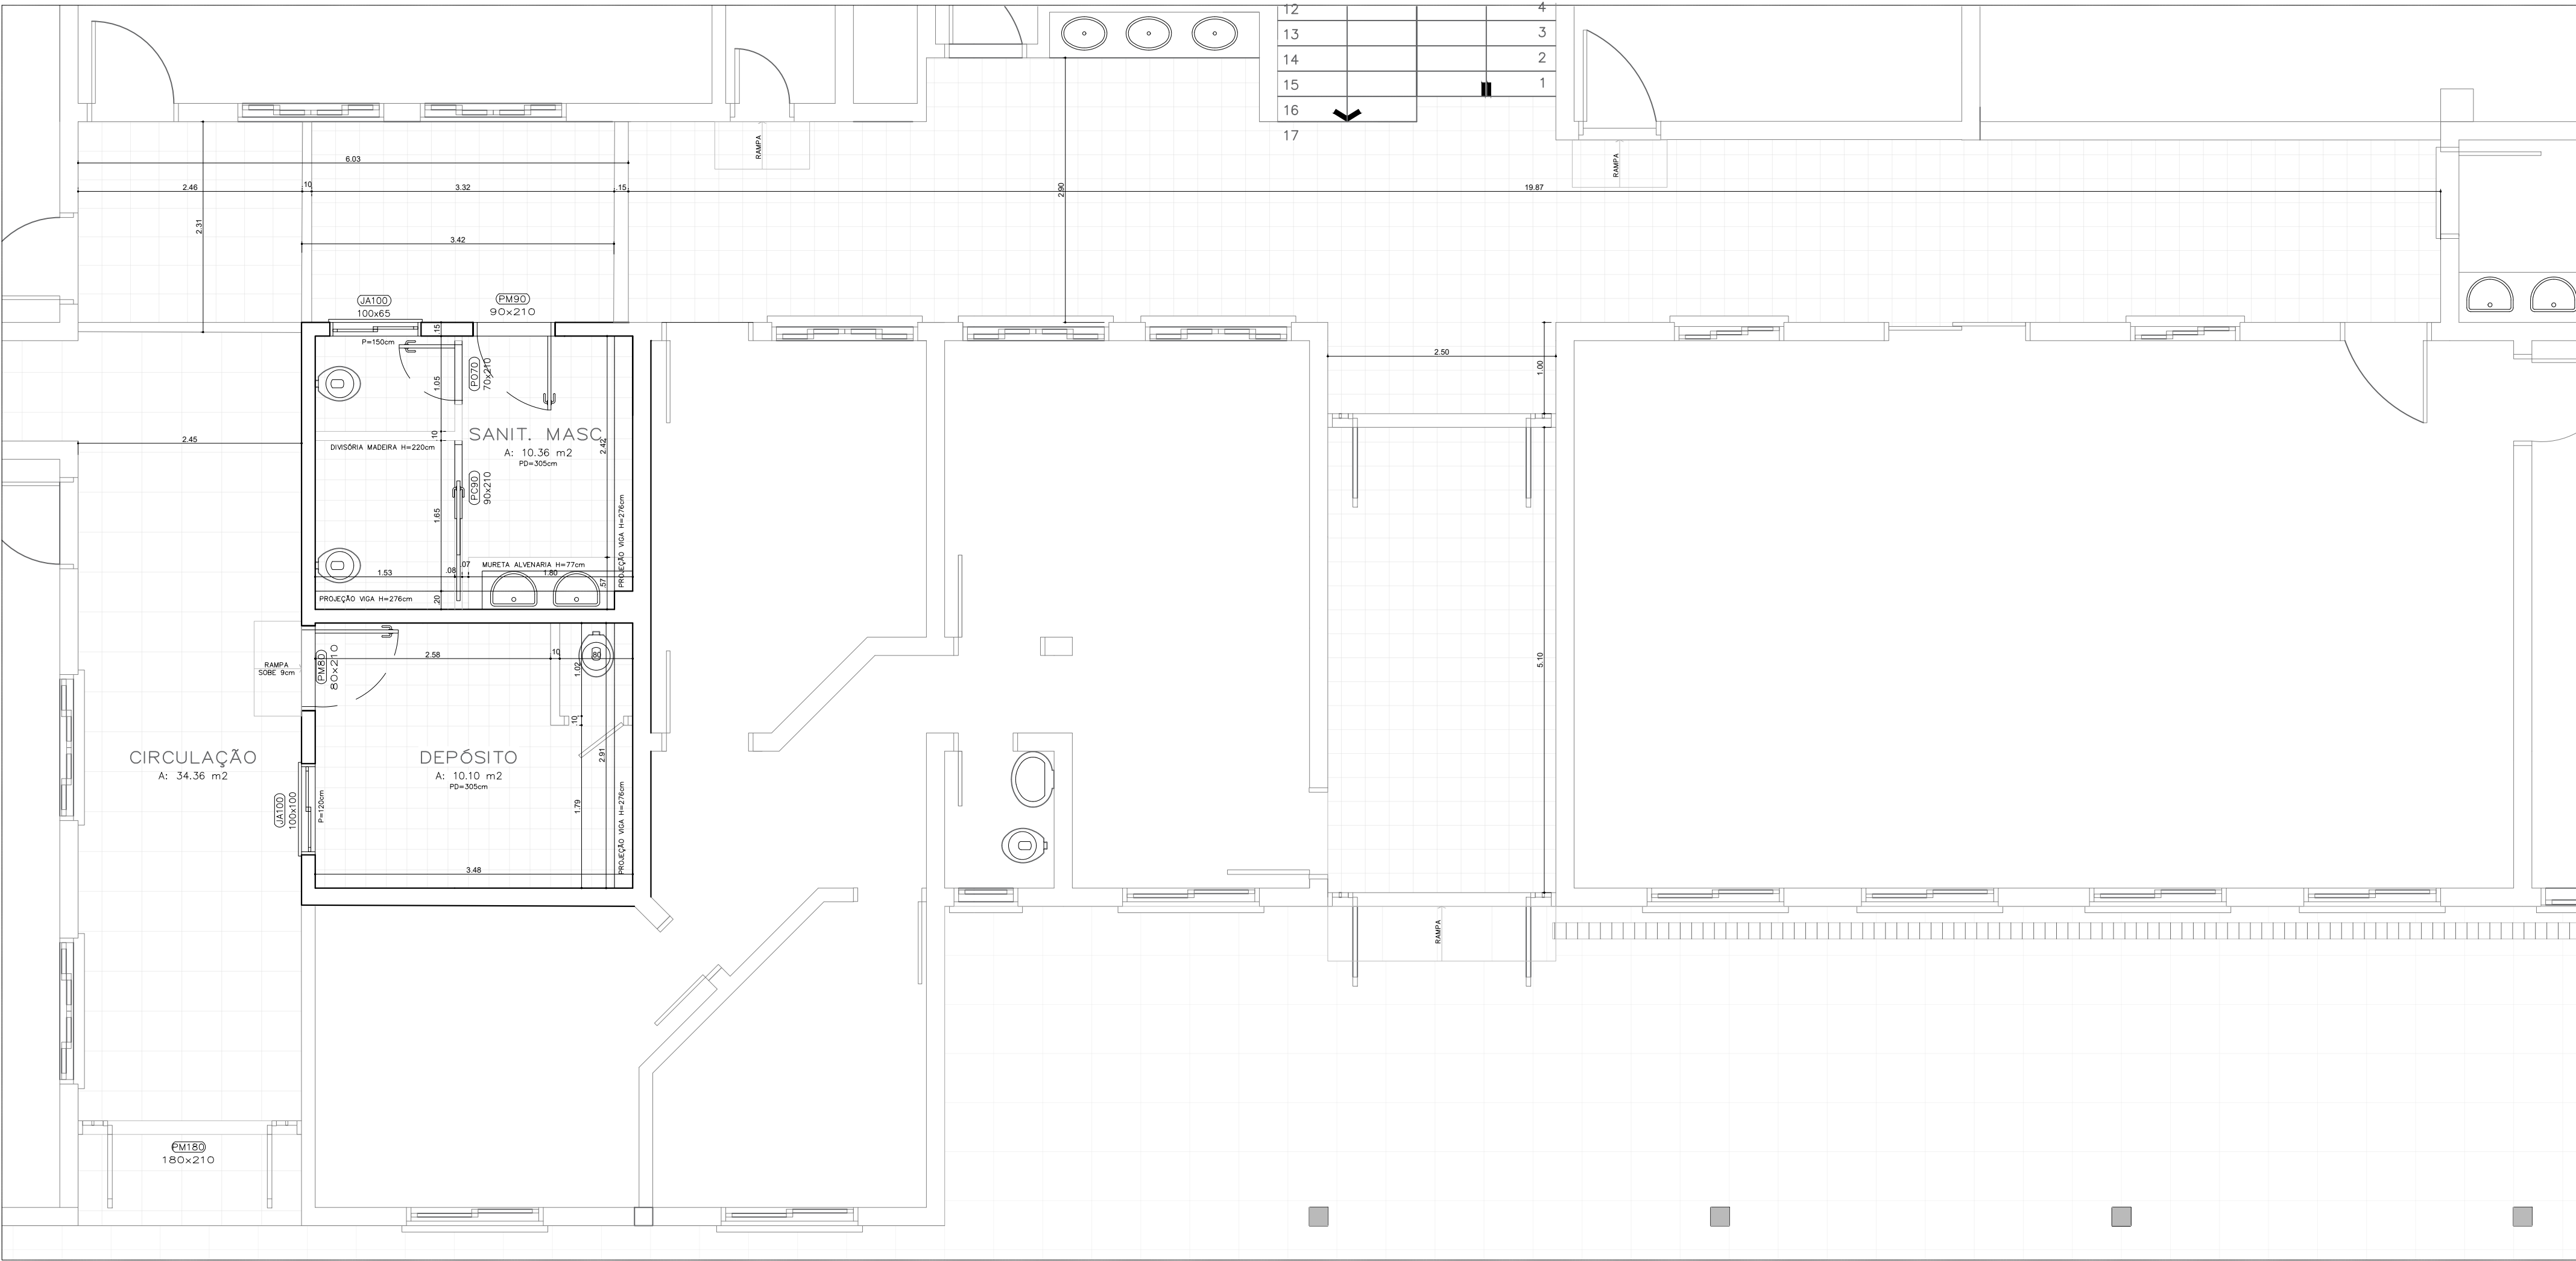

PLANTA BAIXA EXISTENTE
esc. 1:50

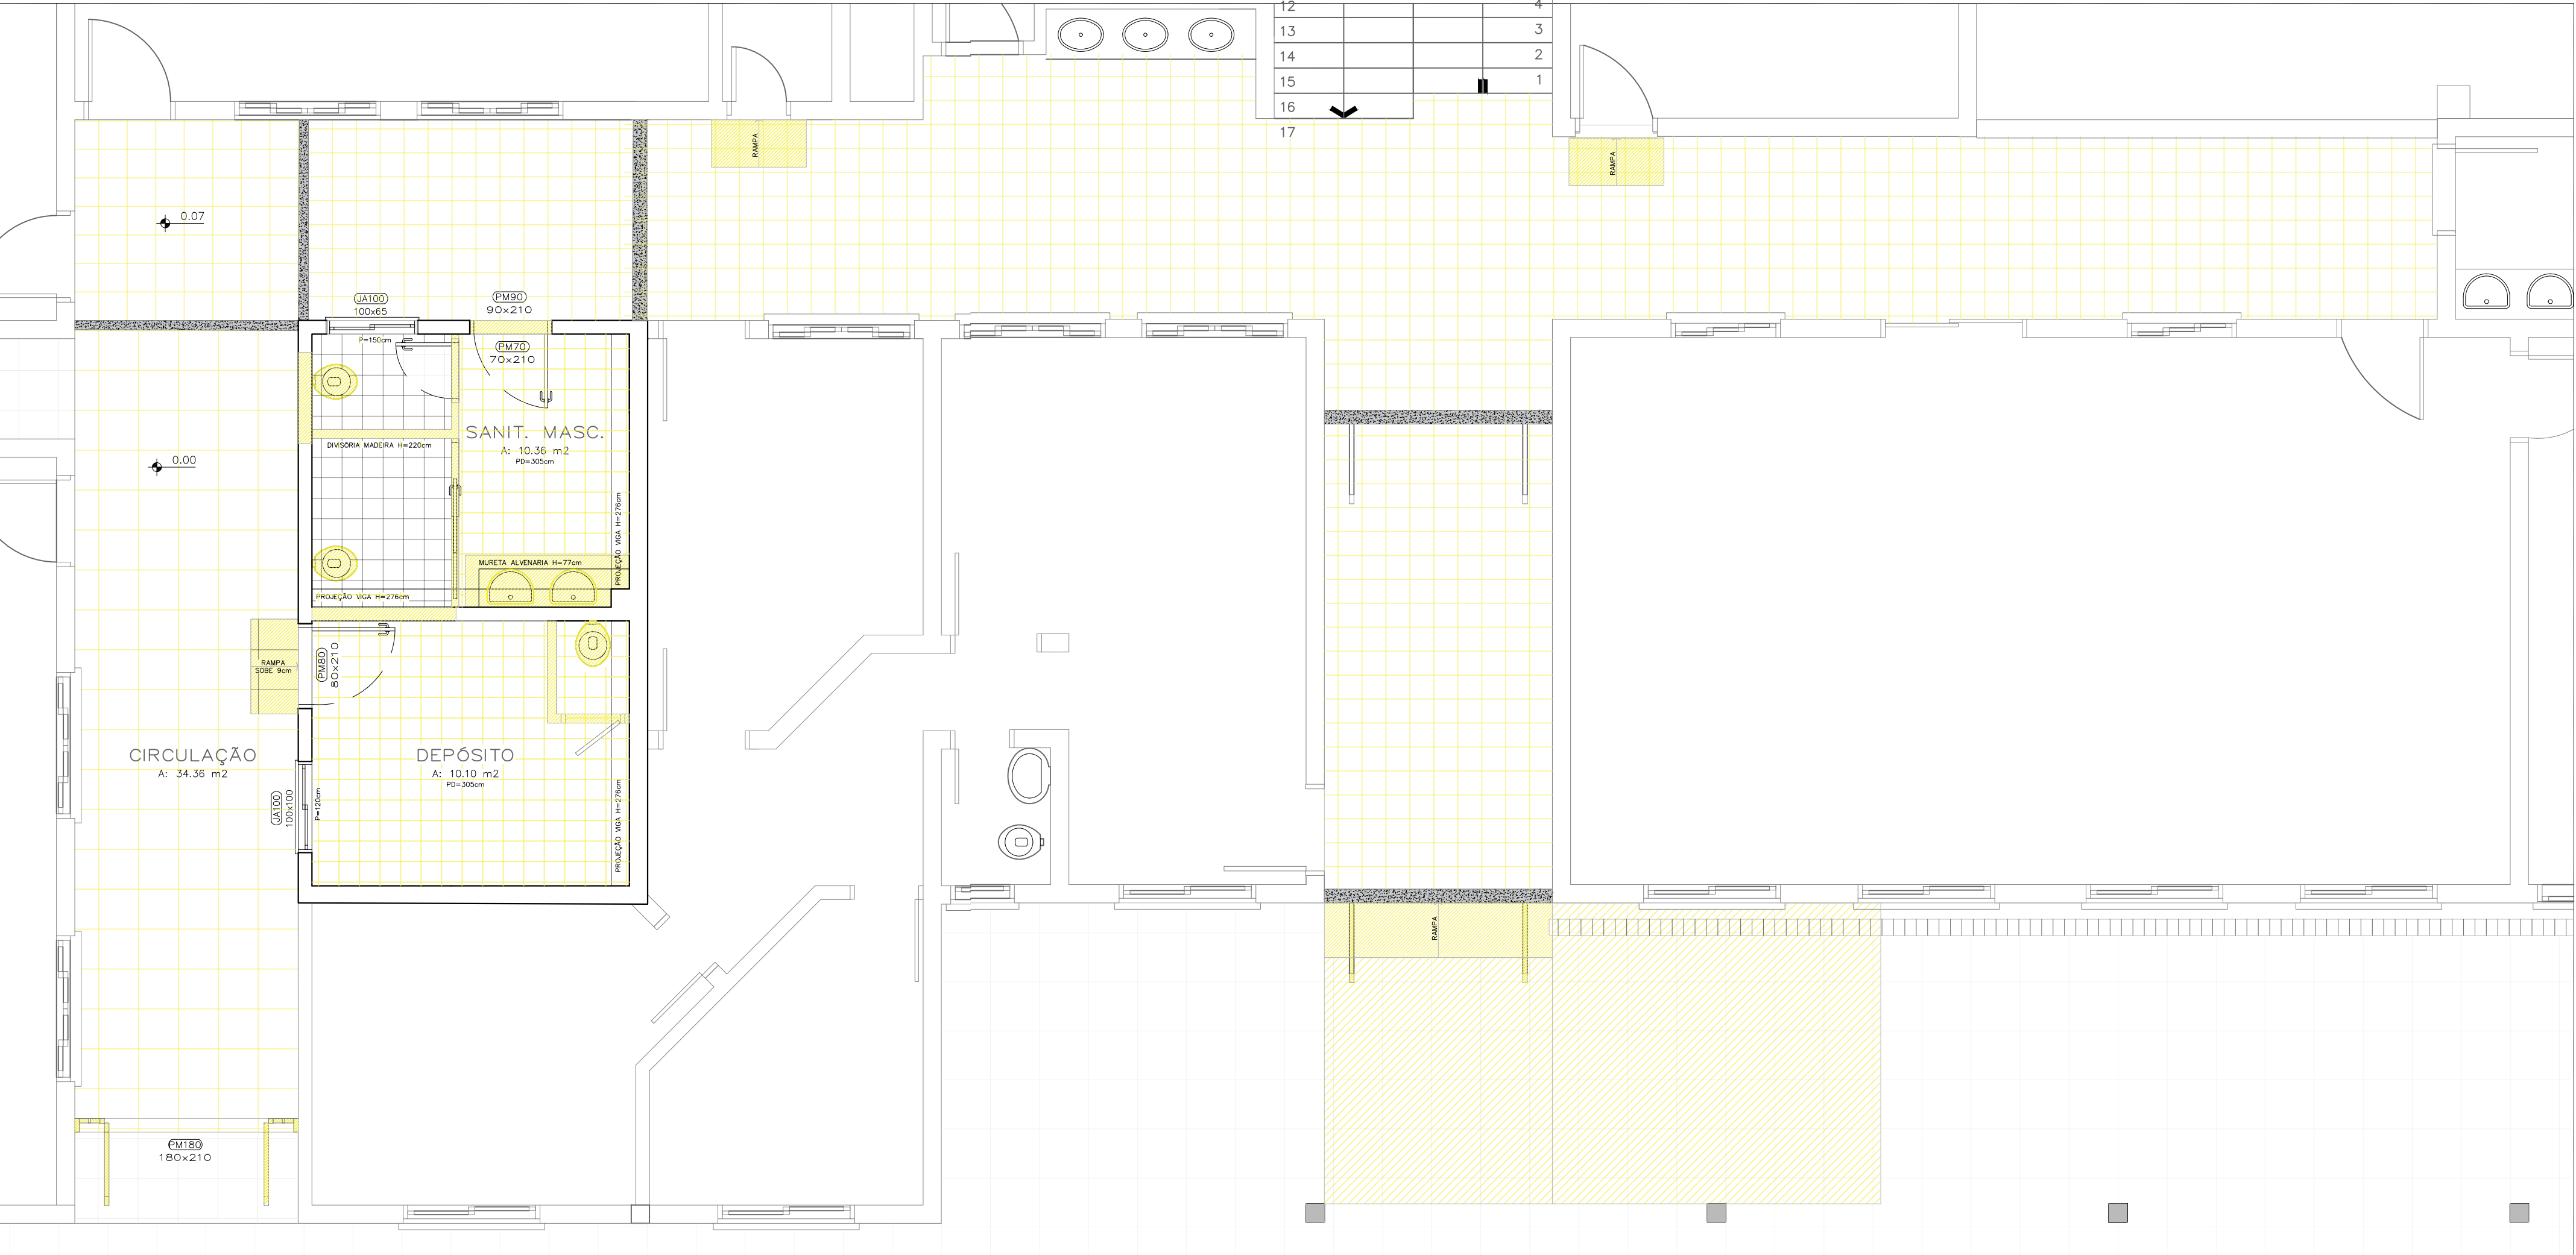

PLANTA BAIXA DEMOLIR
esc. 1:50

SECRETARIA DE MEIO AMBIENTE E DESENVOLVIMENTO URBANO

PROPRIETÁRIO: PREFEITURA MUNICIPAL DE CAPÃO DA CANOA
GESTÃO 2025/2028



OBRA: BANHEIRO ACESSIVEL
LOCAL: EMEF ESCOLA PROF. ZILPA MATTIVI DE OLIVEIRA
RUA ARI SILVEIRA DE SOUZA, 1158, SANTA LUZIA
TÍTULO: LAYOUT ATUAL E A DEMOLIR
PROJETO: PROJETO ARQUITETÔNICO
ESCALA:
SALA:
FOLHA: 01/04

PROJETO EQUIPE TÉCNICA SEC. PLANEJAMENTO:

REVISÃO: 01
ELABORADO POR: DESENHADO POR: REVISADO POR: APROVADO POR: DATA: 10/12/2025
DESENHADO POR: DESENHADO POR: REVISADO POR: APROVADO POR: DATA: 10/12/2025

DESENHO: DATA: DEZEMBRO/2025
ART OU RES PROJETO: CAD FILE: Bonheiros.dwg