



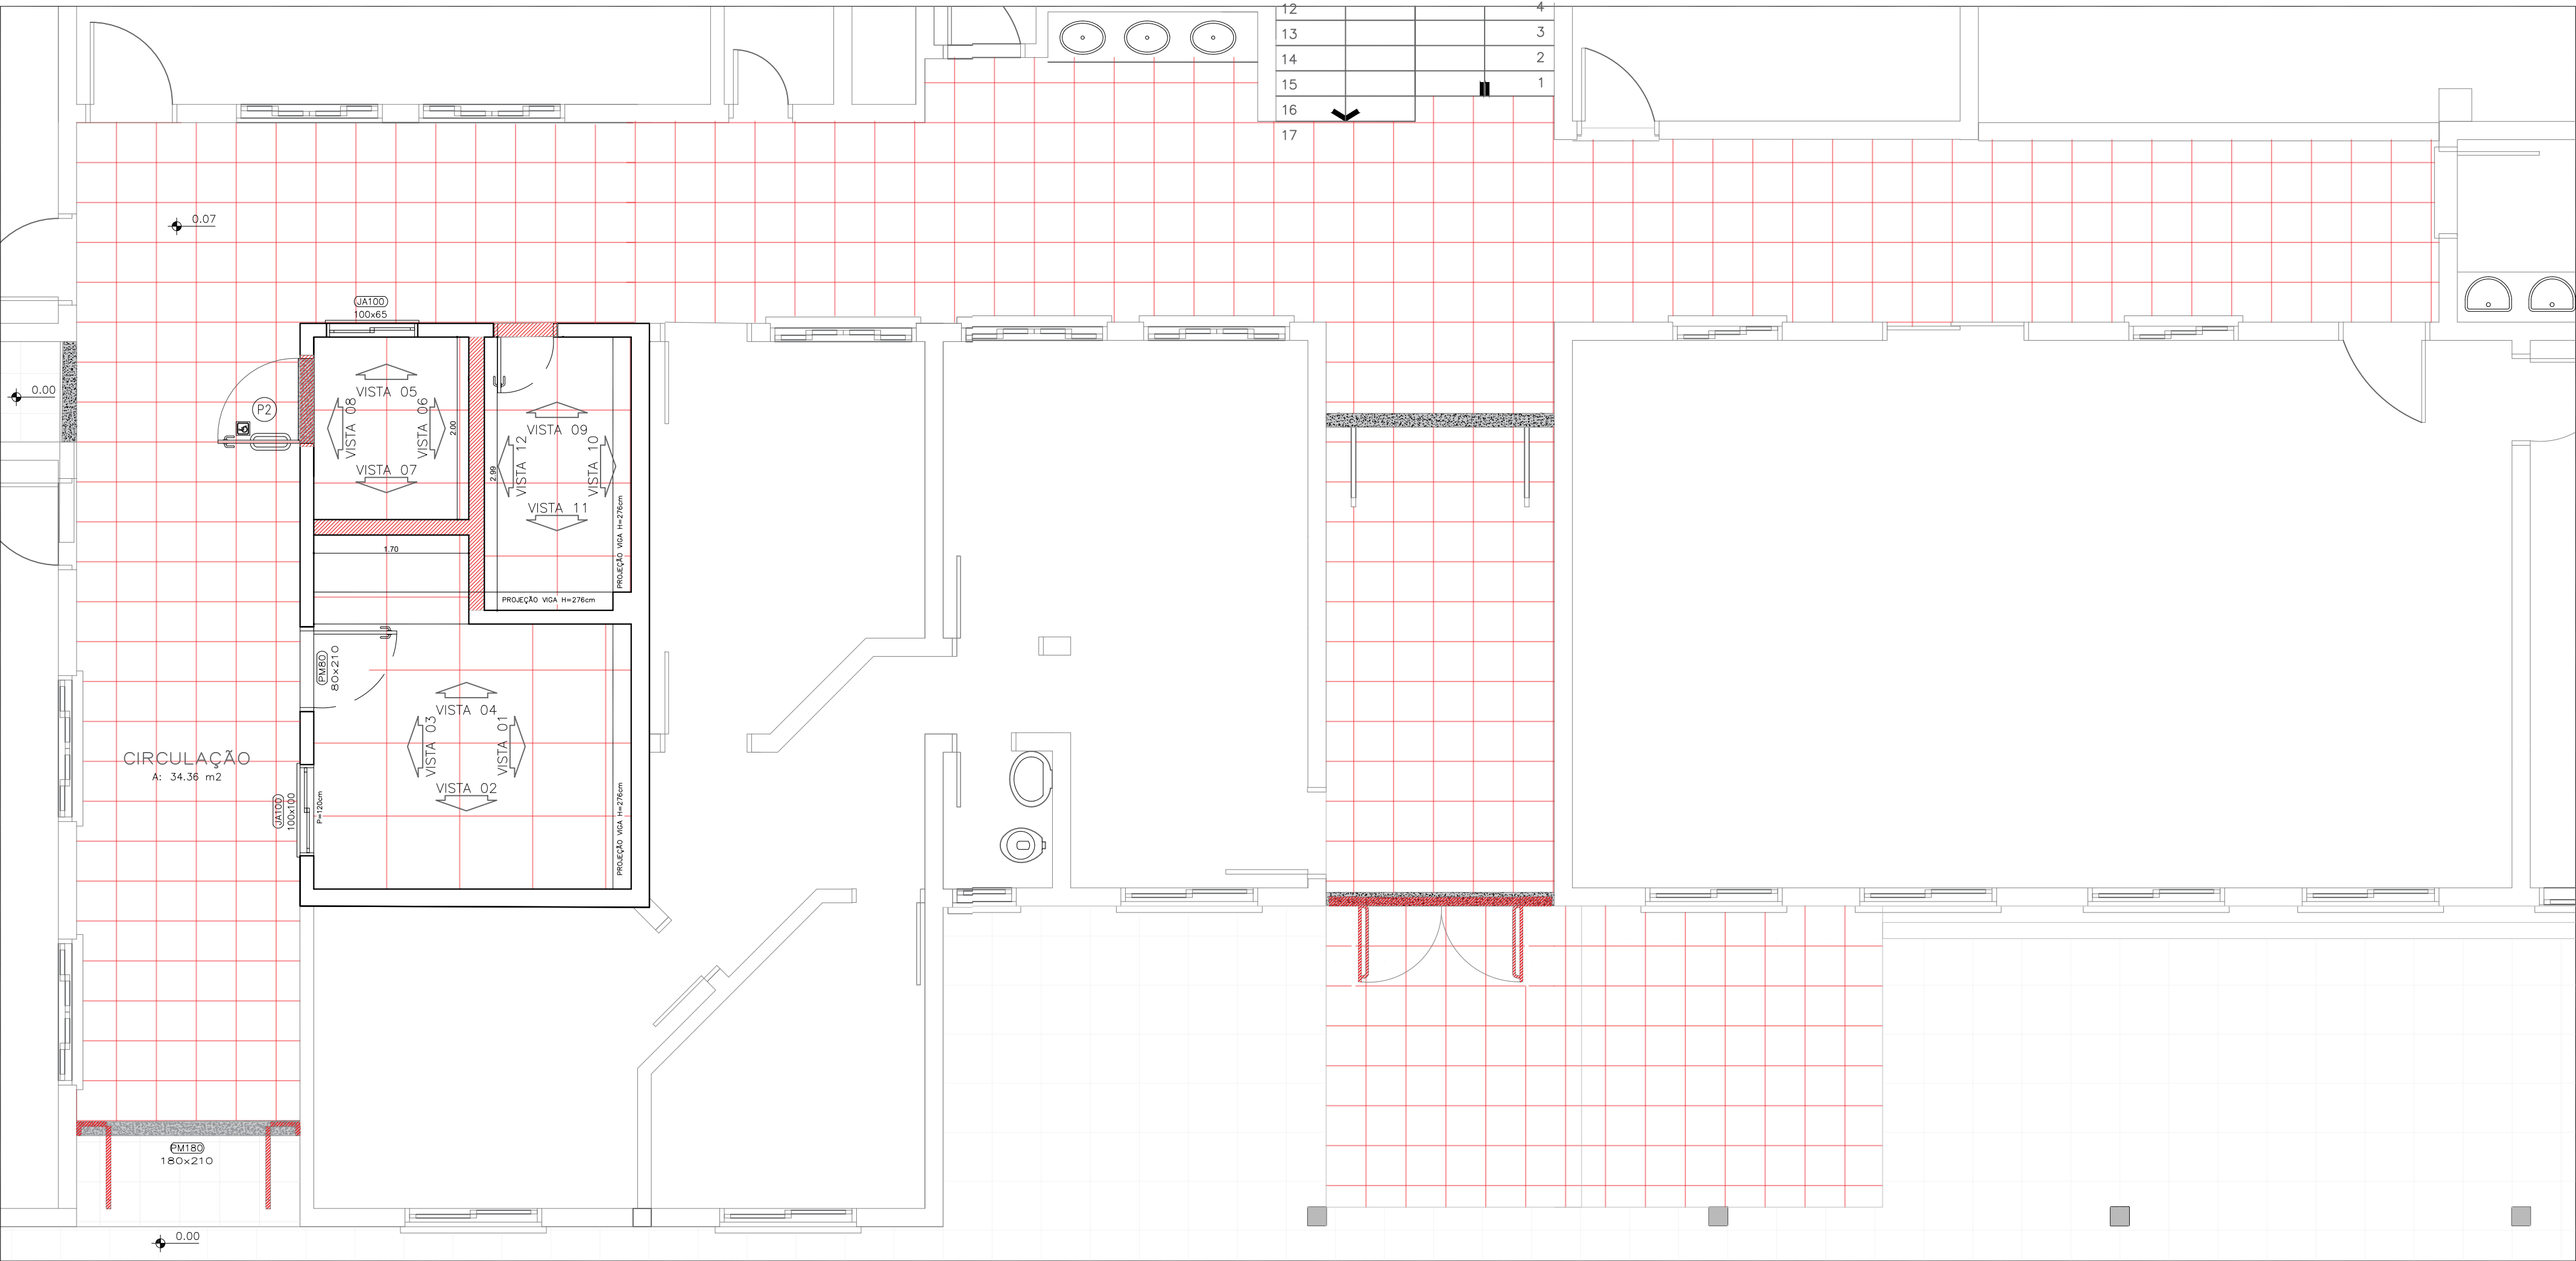

PLANTA BAIXA DEMOLIR
esc. 1:50

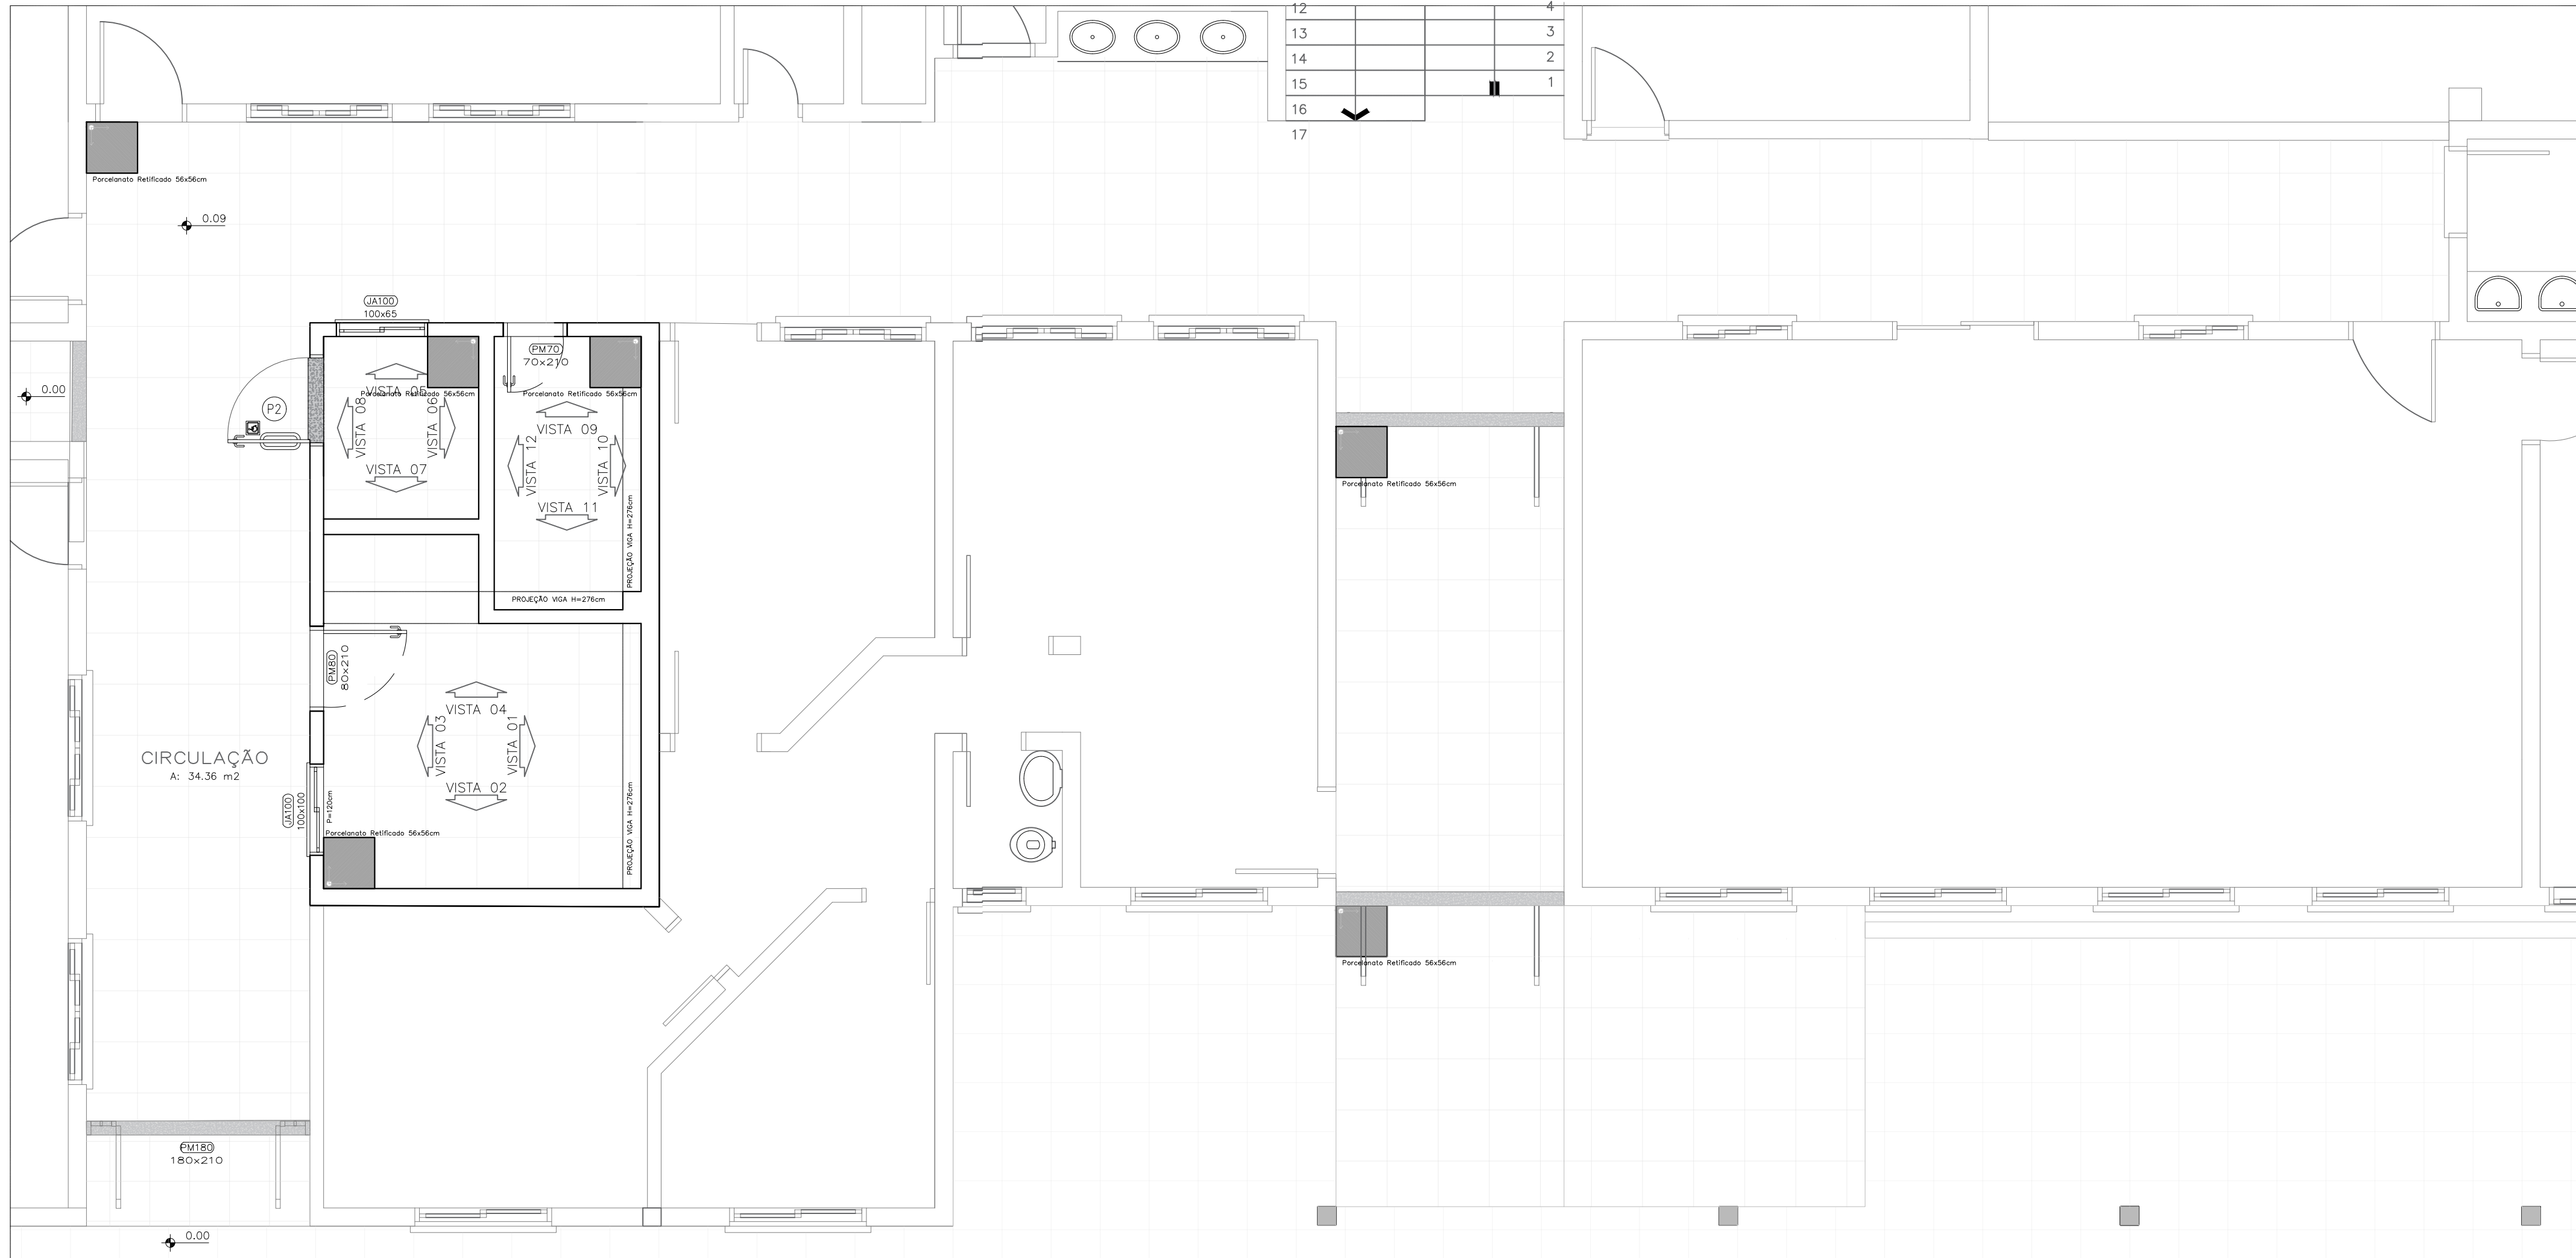

PLANTA BAIXA PAGINAÇÃO DE PISO
esc. 1:50

SECRETARIA DE MEIO AMBIENTE E DESENVOLVIMENTO URBANO

PROPRIETÁRIO: PREFEITURA MUNICIPAL DE CAPÃO DA CANOA
LUIZ ROBERTO TREPTOW DA ROCHA
SECRETÁRIO DE MEIO AMBIENTE E DESENVOLVIMENTO URBANO



OBRA: BANHEIRO ACESSIVEL
LOCAL: EMEF ESCOLA PROF. ZILPA MATTIVI DE OLIVEIRA
RUA ARI SILVEIRA DE SOUZA, 1158, SANTA LUZIA
TÍTULO: A CONSTRUIR E PAGINAÇÃO DE PISO
PROJETO: PROJETO ARQUITETÔNICO
ESCALA: 02/04

PROJETO EQUIPE TÉCNICA SEC. PLANEJAMENTO:
ARQUIVISTA: DEZEMBRO/2025
CAD FILE: Banheiros.dwg