


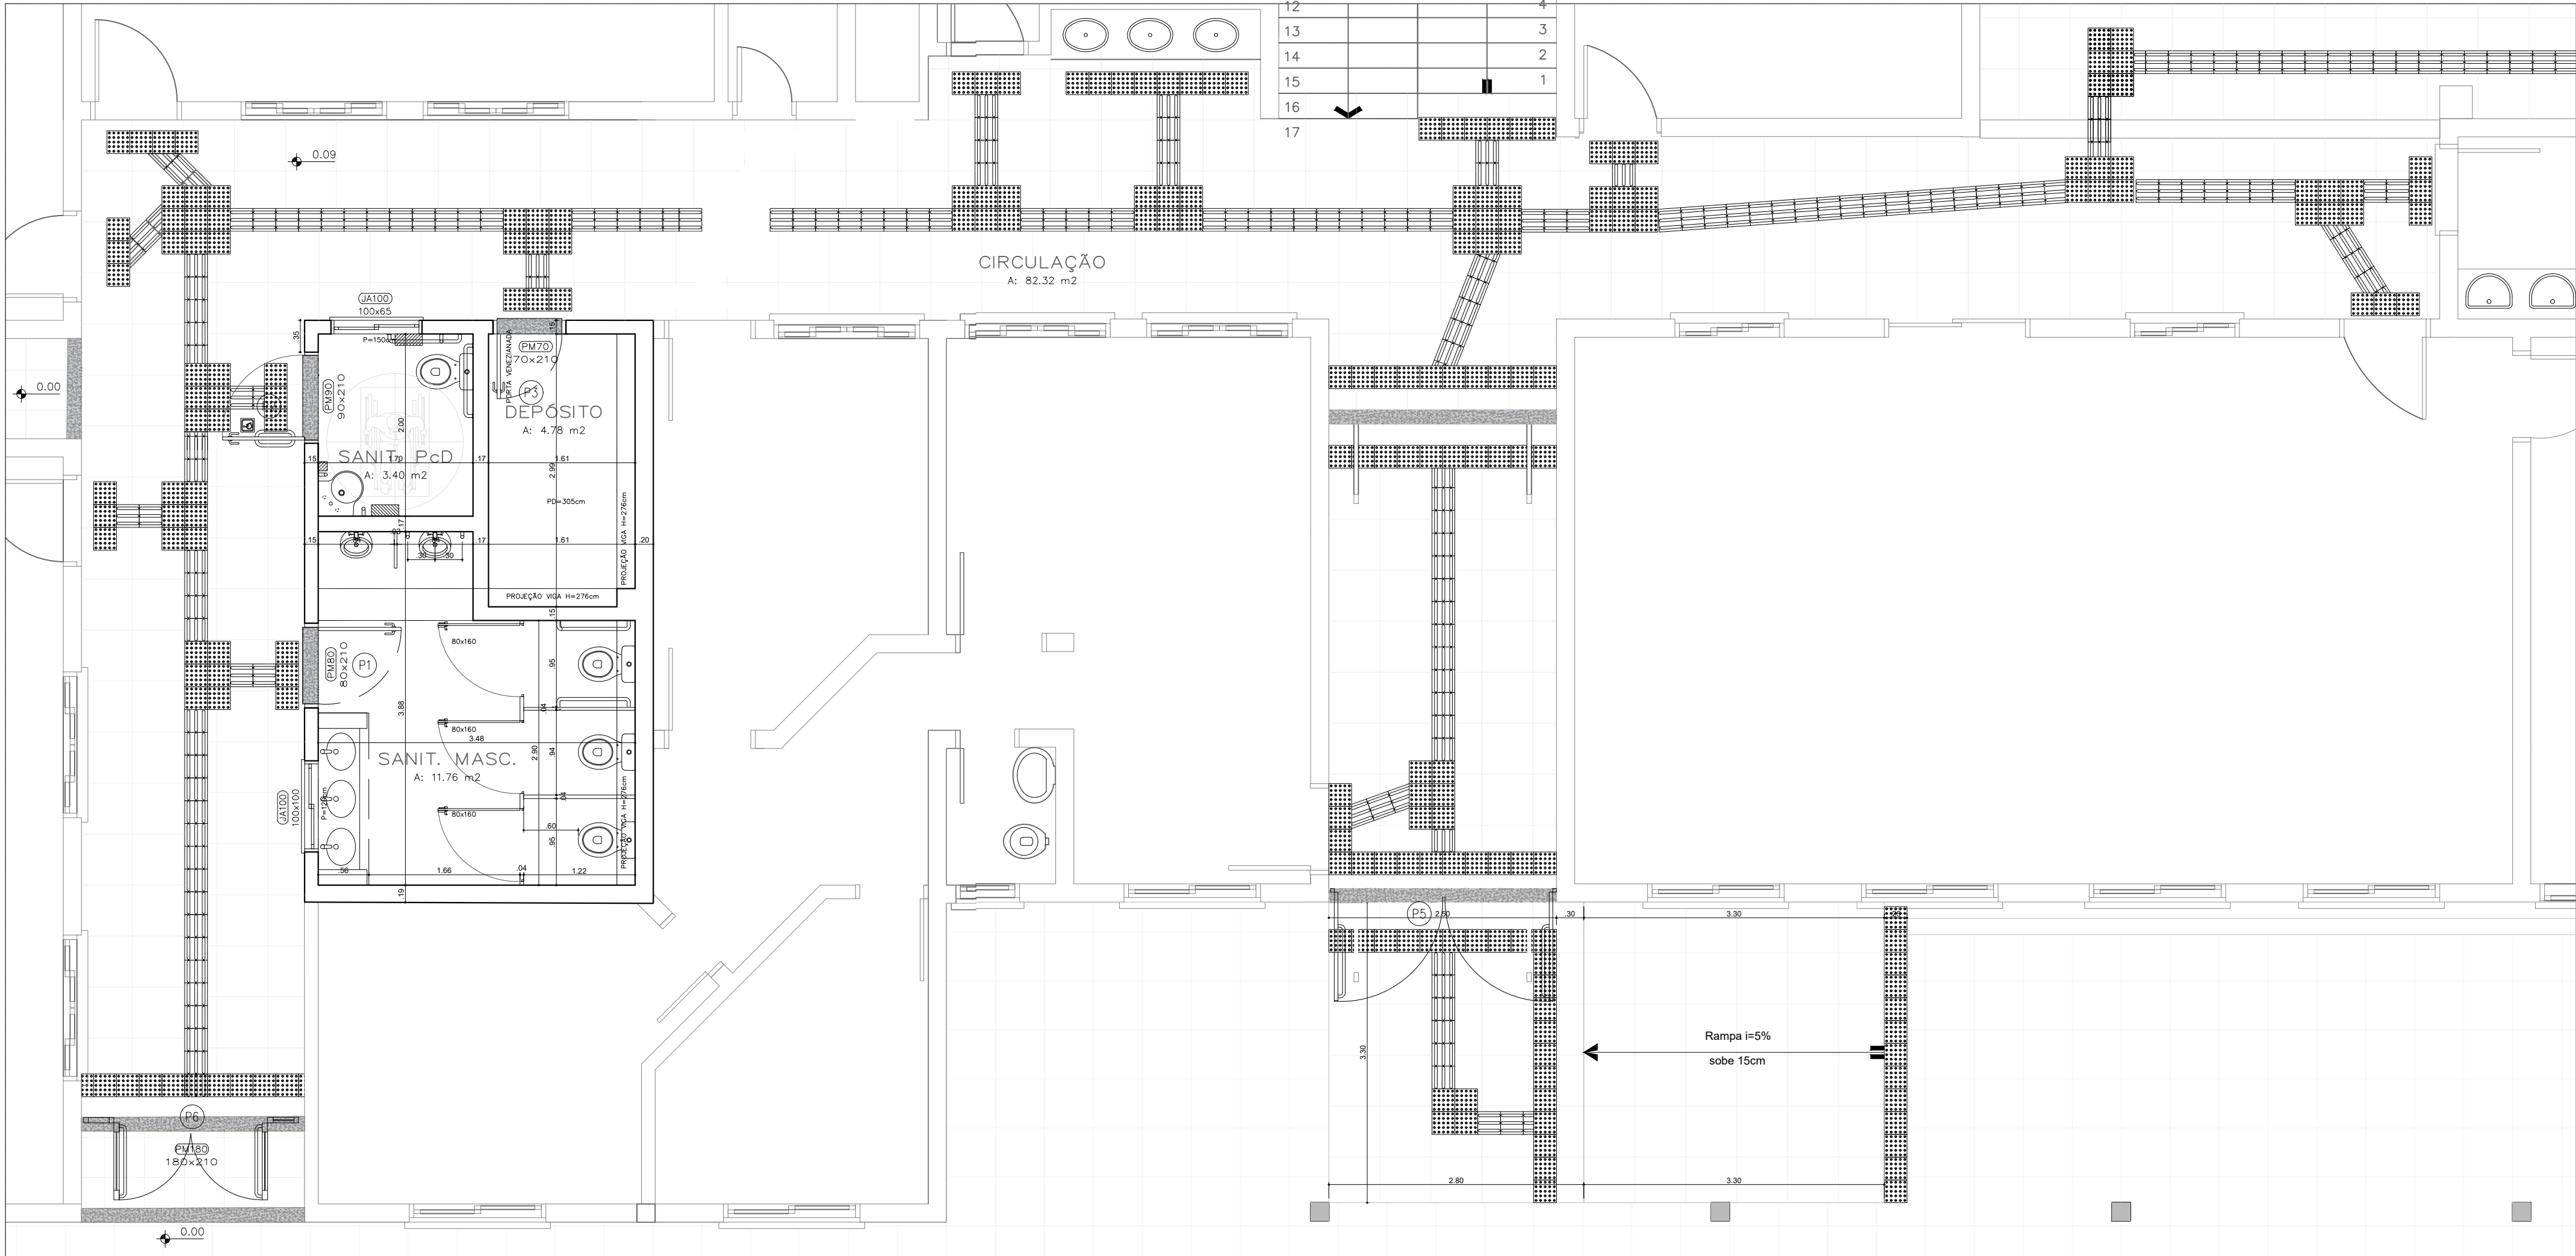

PLANTA BAIXA LAYOUT FINAL
esc 1:50

SECRETARIA DE MEIO AMBIENTE E DESENVOLVIMENTO URBANO

PROPRIETÁRIO: PREFEITURA MUNICIPAL DE CAPÃO DA CANOA
GESTÃO 2025/2028



OBRA:	BANHEIRO ACESSIVEL	ESCALA:	
LOCAL:	EMEF ESCOLA PROF. ZILPA MATTIVI DE OLIVEIRA RUA ARI SILVEIRA DE SOUZA, 1158, SANTA LUZIA	ÁREA:	
TÍTULO:	LAYOUT FINAL	FRANCHA:	03/04
PROJETO:	PROJETO ARQUITETÔNICO		

PROJETO EQUIPE TÉCNICA SEC. PLANEJAMENTO:											
AGENCIADOR	CEZAR DA SILVA	CARILLA VOLPATTI	FELIPE BRENN MARQUES	JONATAS L. D'ARIVA	JEAN V. AMARAL	JOSÉ HENRIQUE G. VIESSIRI	JOEL M. OZIMBOSKI	MARCOS MARTINOTTO	RUI DOS SANTOS JR.		
PROJETO ARQUITETÔNICO	ARQUITETO A. PEREIRA	ARQUITETO A. PEREIRA	ARQUITETO A. PEREIRA	ARQUITETO A. PEREIRA	ARQUITETO A. PEREIRA	ARQUITETO A. PEREIRA	ARQUITETO A. PEREIRA	ARQUITETO A. PEREIRA	ARQUITETO A. PEREIRA		

DESENHO:	DATA: DEZEMBRO/2025	ART OU RRT PROJETO:	CAD FILE : Banheiros.dwg
----------	------------------------	---------------------	-----------------------------