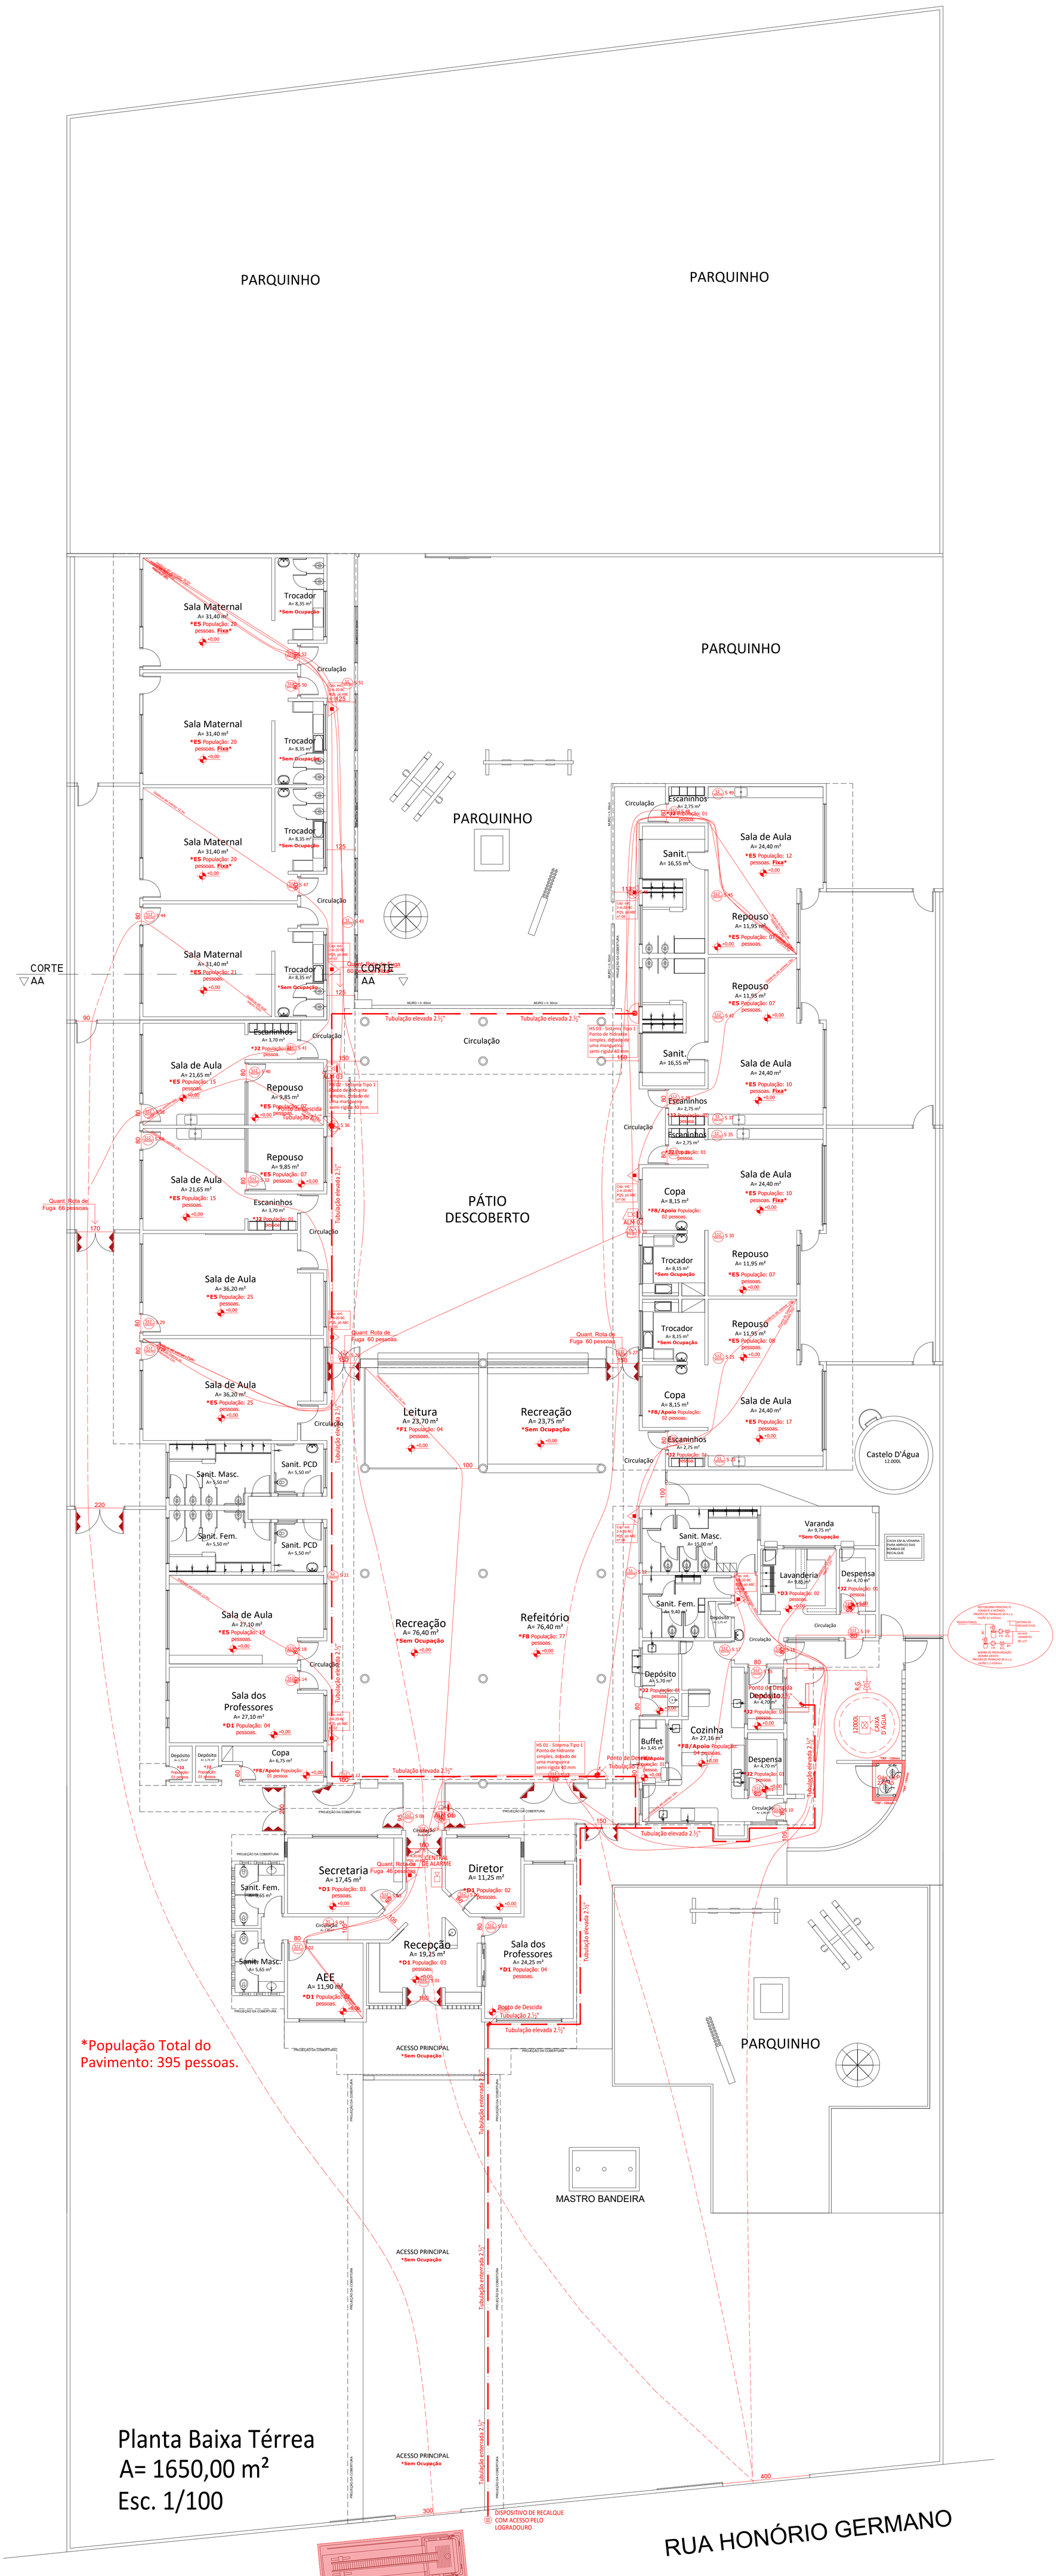

Convenções

AP	Extintor de água pressurizada (AP)
PP BC	Extintor de pó químico seco BC (PQS)
PP ABC	Extintor de pó químico seco ABC (PQS)
CO2	Extintor de gás carbônico (CO2)
	Extintor de espuma mecânica (EM)
	Extintores Sobre Rodas
2 W	Sinalização de saída, bloco autônomo
	Acionador manual do sistema de alarme, instalar entre 0,90 m e 1,35 m acima do piso
	Central de detecção e alarme
	Avisador Sonoro e Visual (com sirene)
	Barra antipânico
	Central predial de GLP
	Tubulação para rede de hidrantes
	Mangotinho
	Hidrante Duplo
	Hidrante Simples
	Hidrante Urbano
	Reserva de incêndio
	Registro de gaveta (R.G.)
	Válvula de retenção (V.R.)
	Registro de recalque sem válvula de retenção para uso do Corpo de Bombeiros
	Acionador manual da bomba de incêndio (botoeira tipo liga-desliga)
AV L/H(m)	Pórtico do acesso de viaturas
S12	Placa de indicação de saída de emergência afixada acima de portas de rotas de saída
S9	Placa de orientação, sentido da rota de saída de emergência através de Escadas, dimensão mínima conforme "Anexo A" RT nº12
S8	Placa de orientação, sentido da rota de saída de emergência através de Escadas, dimensão mínima conforme "Anexo A" RT nº12
S7	Placa de orientação, sentido da rota de saída de emergência, dimensão mínima conforme "Anexo A" RT nº12
S5	Placa de orientação, sentido da rota de saída de emergência, dimensão mínima conforme "Anexo A" RT nº12
S4	Placa de orientação, sentido da rota de saída de emergência, dimensão mínima conforme "Anexo A" RT nº12
S3	Placa de orientação, sentido da rota de saída de emergência, dimensão mínima conforme "Anexo A" RT nº12
S2	Placa de orientação, sentido da rota de saída de emergência, dimensão mínima conforme "Anexo A" RT nº12
S1	Placa de orientação, sentido da rota de saída de emergência, dimensão mínima conforme "Anexo A" RT nº12
VL L x a	VL - dimensão livre ou "luz" das portas, sendo "l" a largura e "a" a altura (vão livre)
	Sinalização de emergência quando houver Obstáculos, conforme "Anexo B" RT nº12

EMEI PINGO DE GENTE

ENDEREÇO
Rua Honório Germano, nº 900 - 1650,00 M²

PROPRIETÁRIO
MUNICÍPIO DE CAPÃO DA CANOA

DESCRIÇÃO PRANCHA
PPCI EMEI PINGO DE GENTE - PLANTA BAIXA

PROJETISTA
ALBERTO TOGNI:02035968038 Dados do Termo Digital por ALBERTO TOGNI:02035968038 Dados: 2025.11.27 09:42:45 -03'00'
ENG. ALBERTO TOGNI / CREA RS - 232331

ARQUIVO | **FASE**
PROJETO

EMISSÃO INICIAL	ESCALA	DESENHO	PRANCHA
NOV/2025	1/100	INTEGRA	01/03

Integra
Engenharia Elétrica, Telas de Proteção
Lajeado/RS - (51) 9974-4384 - 37 4584/7
www.integraengenharia.com