




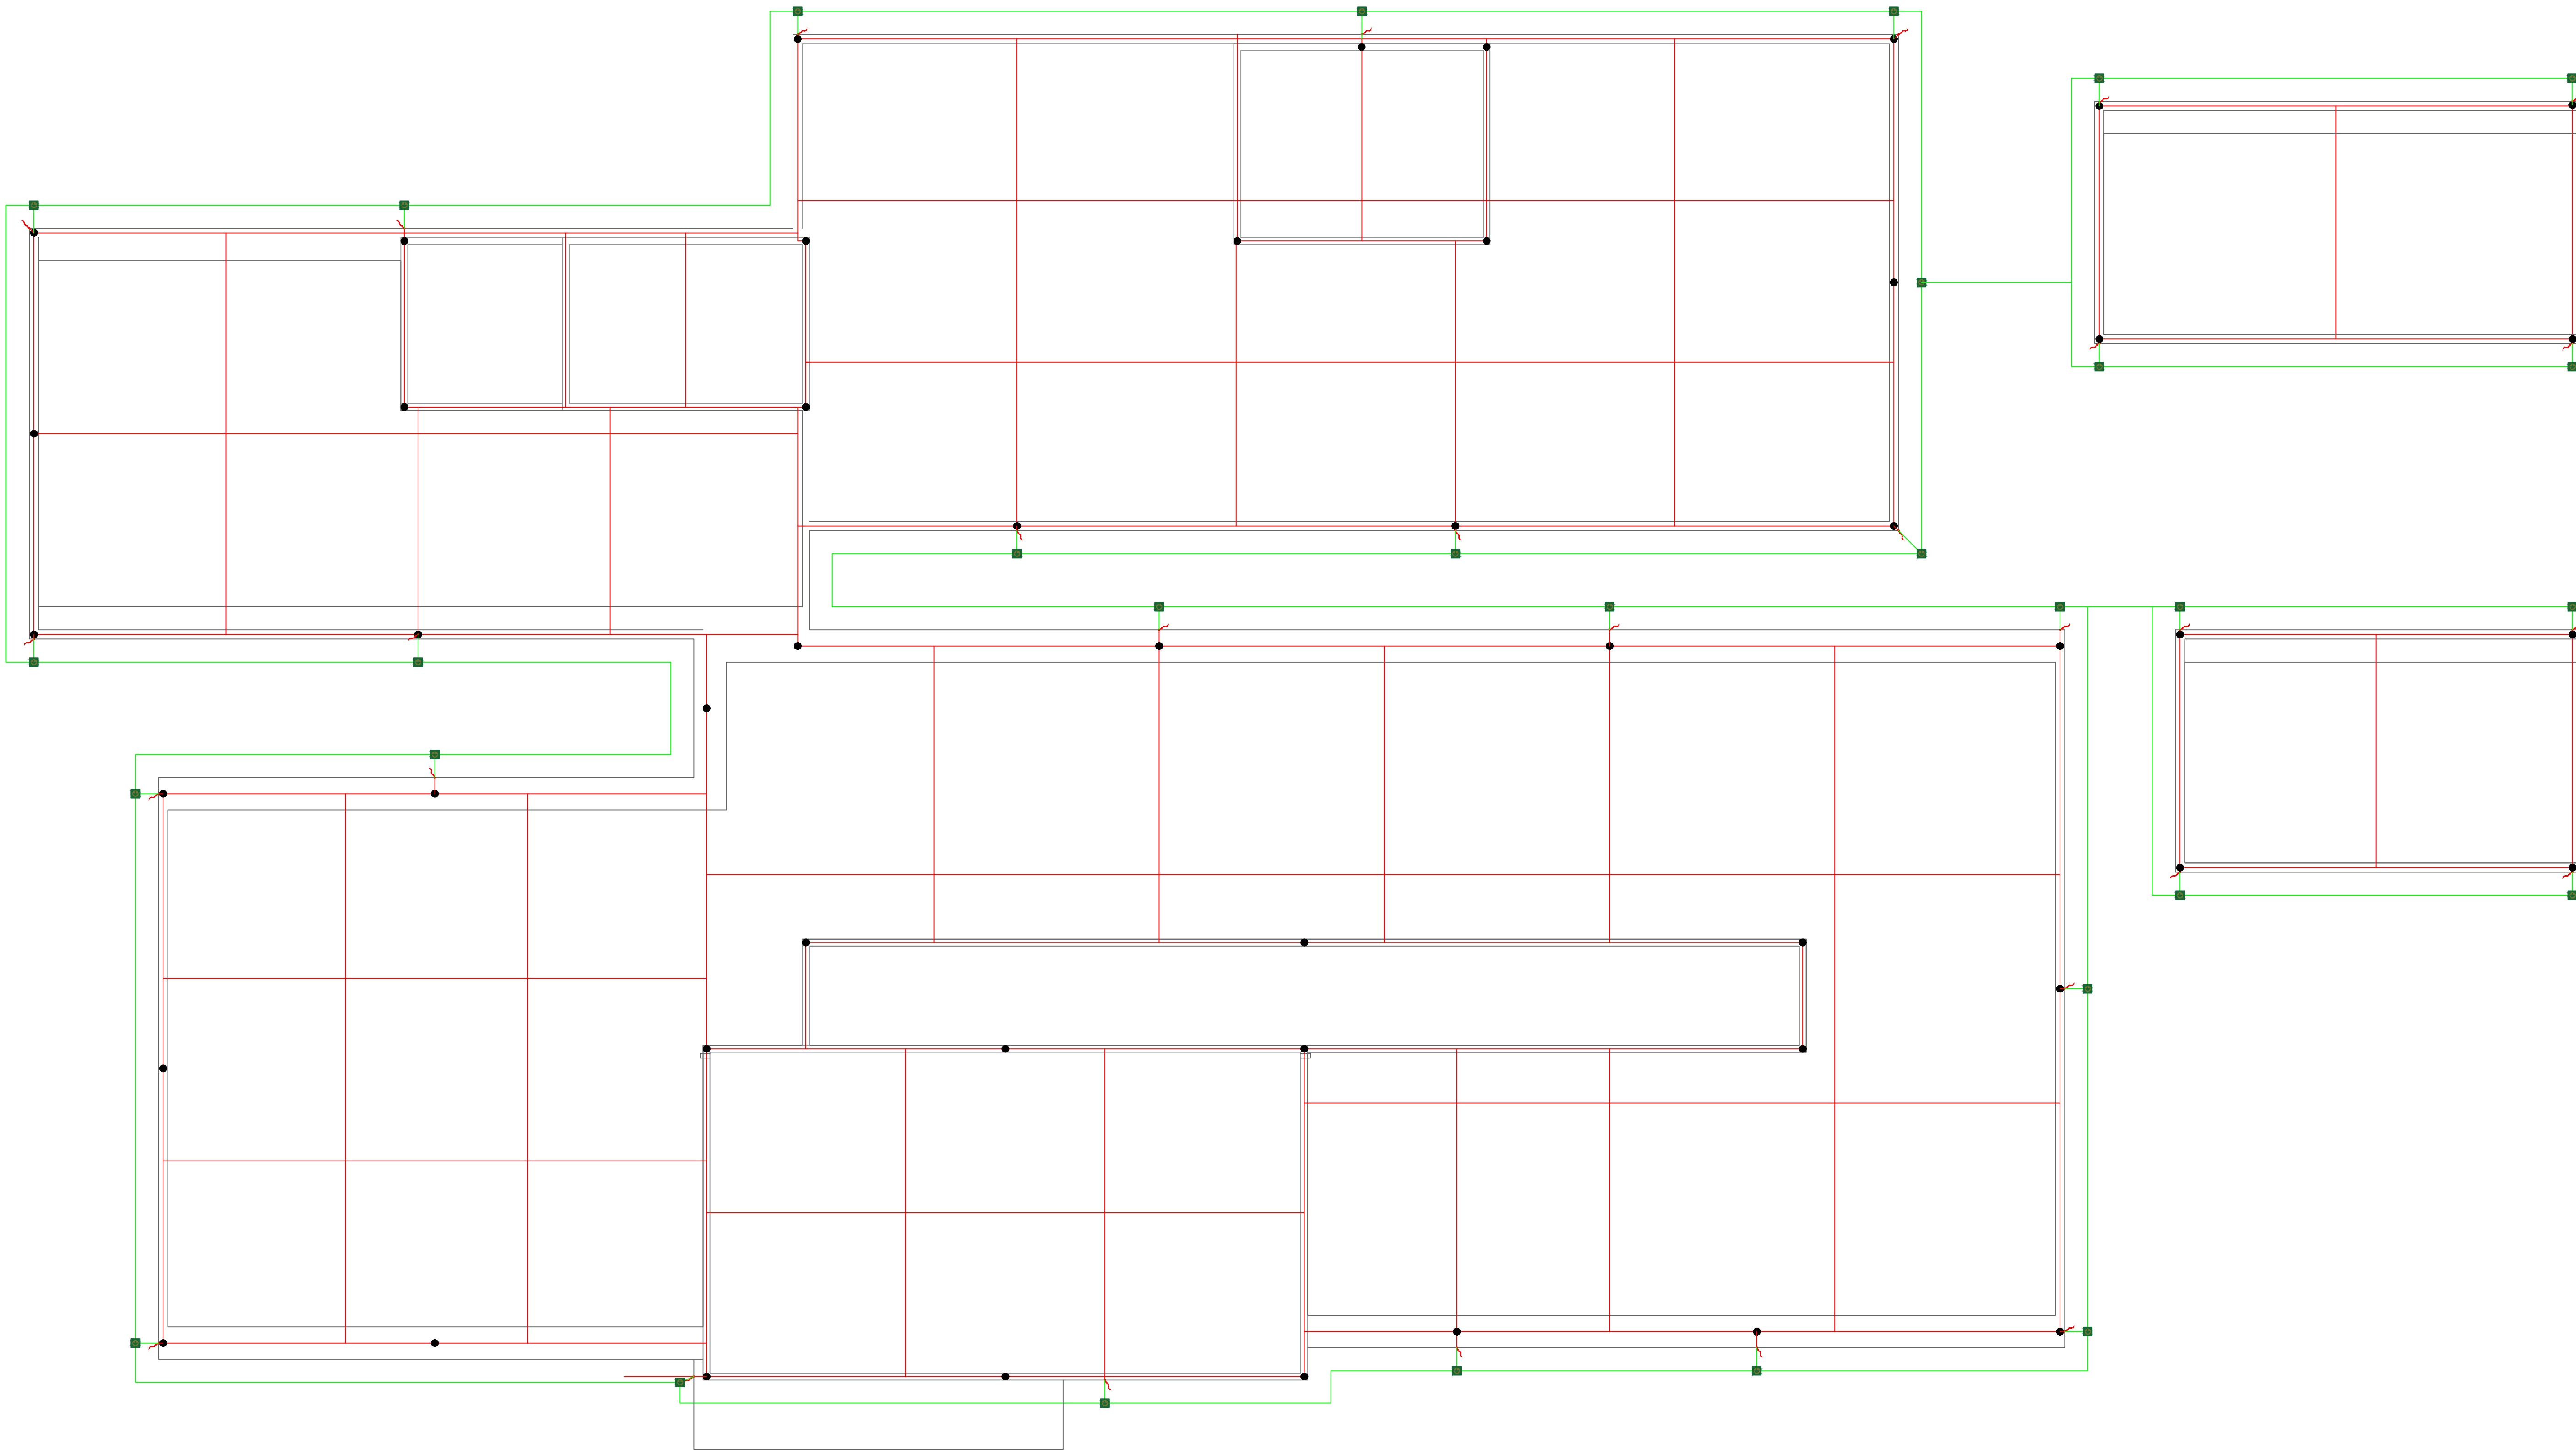

LEGENDA	
	Decida do sistema de SPDA.
	Cabo de aço cobreado, área de seção nominal 50 mm²
	Minicaptor, em aço galvanizado a fogo, fixação horizontal em dois furos, H=60 cm X DN=10 mm
	Para-raio tipo Franklin 350mm, latão cromado, c/suporte, sobre mastro de 3 metros.
	Caixa de Inspeção, circular, em PVC, Diâmetro de 0,3 metros com haste de aterramento.
	Haste de aterramento de aço, revestida em cobre, diâmetro de 3/4" de 3M
	Caixa de Equipontencialização de aterramento.
	Barra chata de alumínio 7/8" x 1/8" para SPDA.

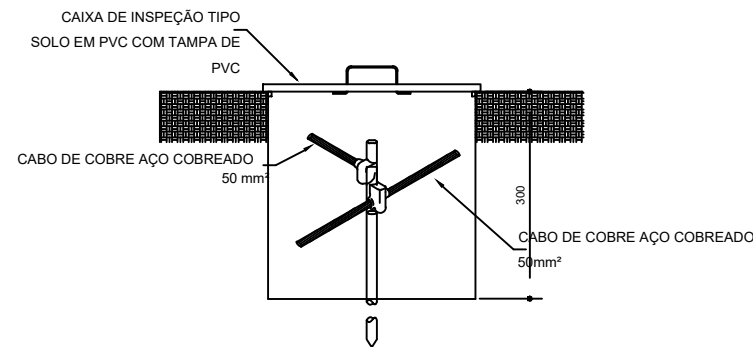

DET. - CAIXA DE INSPEÇÃO
SEM ESCALA

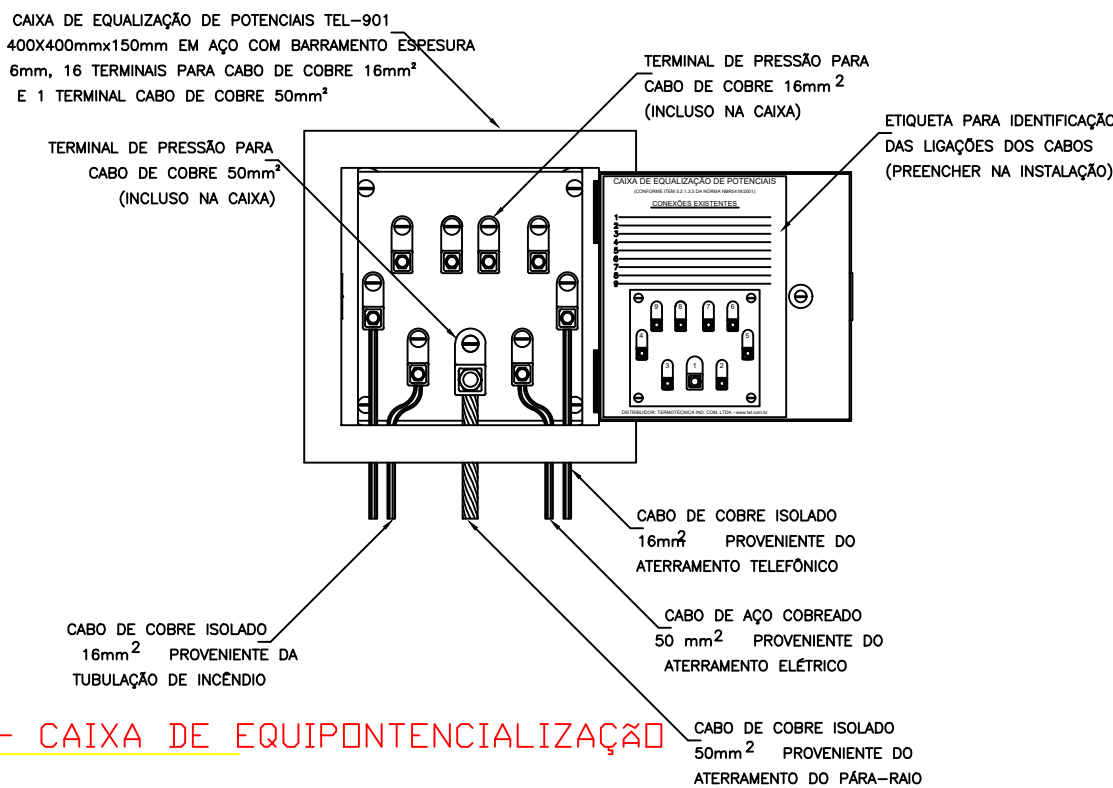

DET. - CAIXA DE EQUIPONTENCIALIZAÇÃO
SEM ESCALA

SECRETARIA DE MEIO AMBIENTE, MOBILIDADE E DESENVOLVIMENTO URBANO			
PROPRIETÁRIO: PREFEITURA MUNICIPAL DE CAPÃO DA CANOA			
GESTÃO 2025/2028			
OBRA:	REFORMA ELÉTRICA UPA SÃO JORGE	ESCALA:	1/75
LOCAL:	R. dos Escoteiros, 111 - São Jorge, Capão da Canoa - RS	ÁREA:	935.91 m²
TÍTULO:	PROJETO ELÉTRICO	PRANCHA:	01/01
PROJETO:	SPDA e Aterramento		
MARCOS MARTINOTTO ENGENHEIRO ELETRICISTA CREA-RS 247264		Marcelo Bersi Vieira SECRETARIA DE SAÚDE	
DESENHO:		DATA:	COD:
		JULHO 2026	
		CAD FILE:	