

RUA DAS CAMÉLIAS
120,00

AVENIDA DAS ABELHAS
81,00

RUA DAS BORBOLETAS
81,00

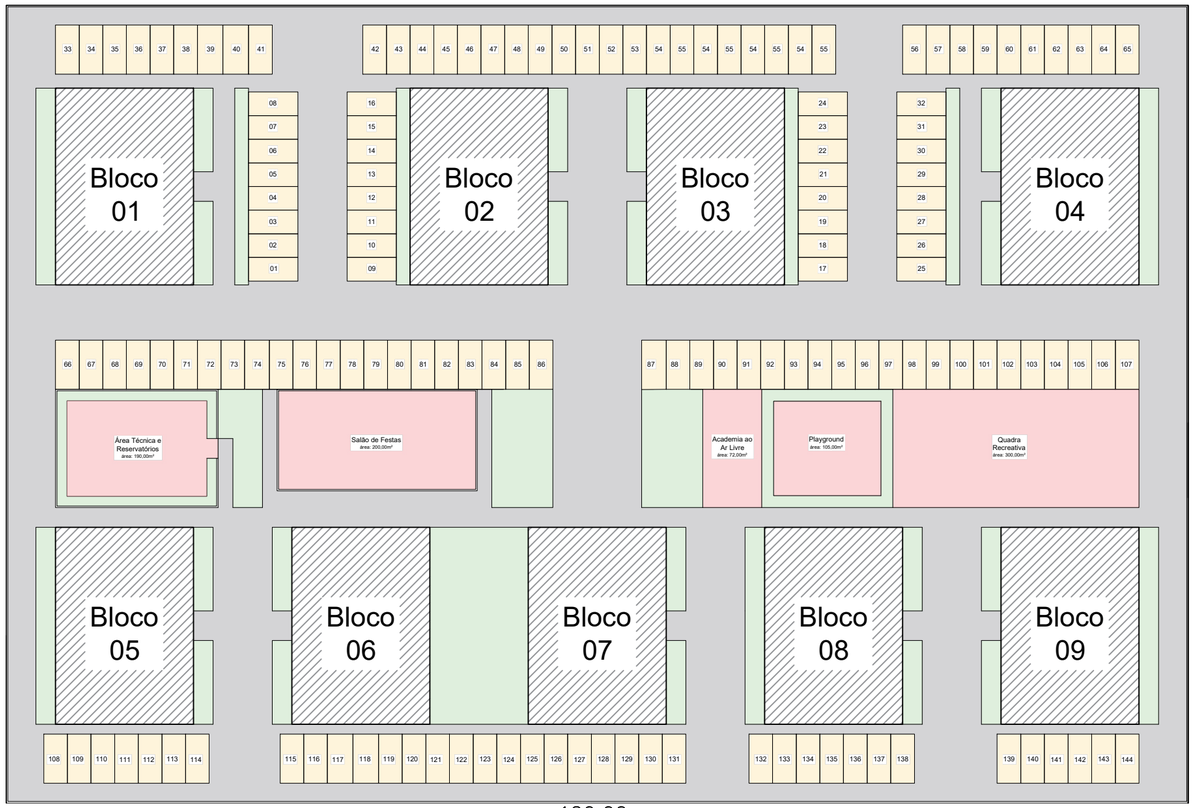

120,00
RUA PROJETADA

QUADRA 46
Lote 01
Área: 9.720,00 m²

SECRETARIA DE MEIO AMBIENTE E PLANEJAMENTO

PROPRIETÁRIO: PREFEITURA MUNICIPAL DE CAPÃO DA CANOA

Valdomiro de Matos Novaski
PREFEITO MUNICIPAL

GESTÃO 2025/2028

VIABILIDADE DO LOTE 01 DA QUADRA 46, DA PRAIA CAPÃO NOVO, POSTO 6, MUNICIPIO DE CAPÃO DA CANOA/RS

ESCALA: 1/500

Área: INDICADAS

PRANCHA: A1

PROJETO : ESTUDO DE VIABILIDADE DE IMPLANTAÇÃO

12 DE ABRIL DE 1965

EQUIPE TÉCNICA SEC. PLANEJAMENTO:

AGENOR DEBIASI
Engenheiro Agrimensor
CREA-SC 2504193297

CAPÃO DA CANOA

DESENHO: **Alex Netto**

DATA: 12/01/2026

COD.:

CAD FILE :