


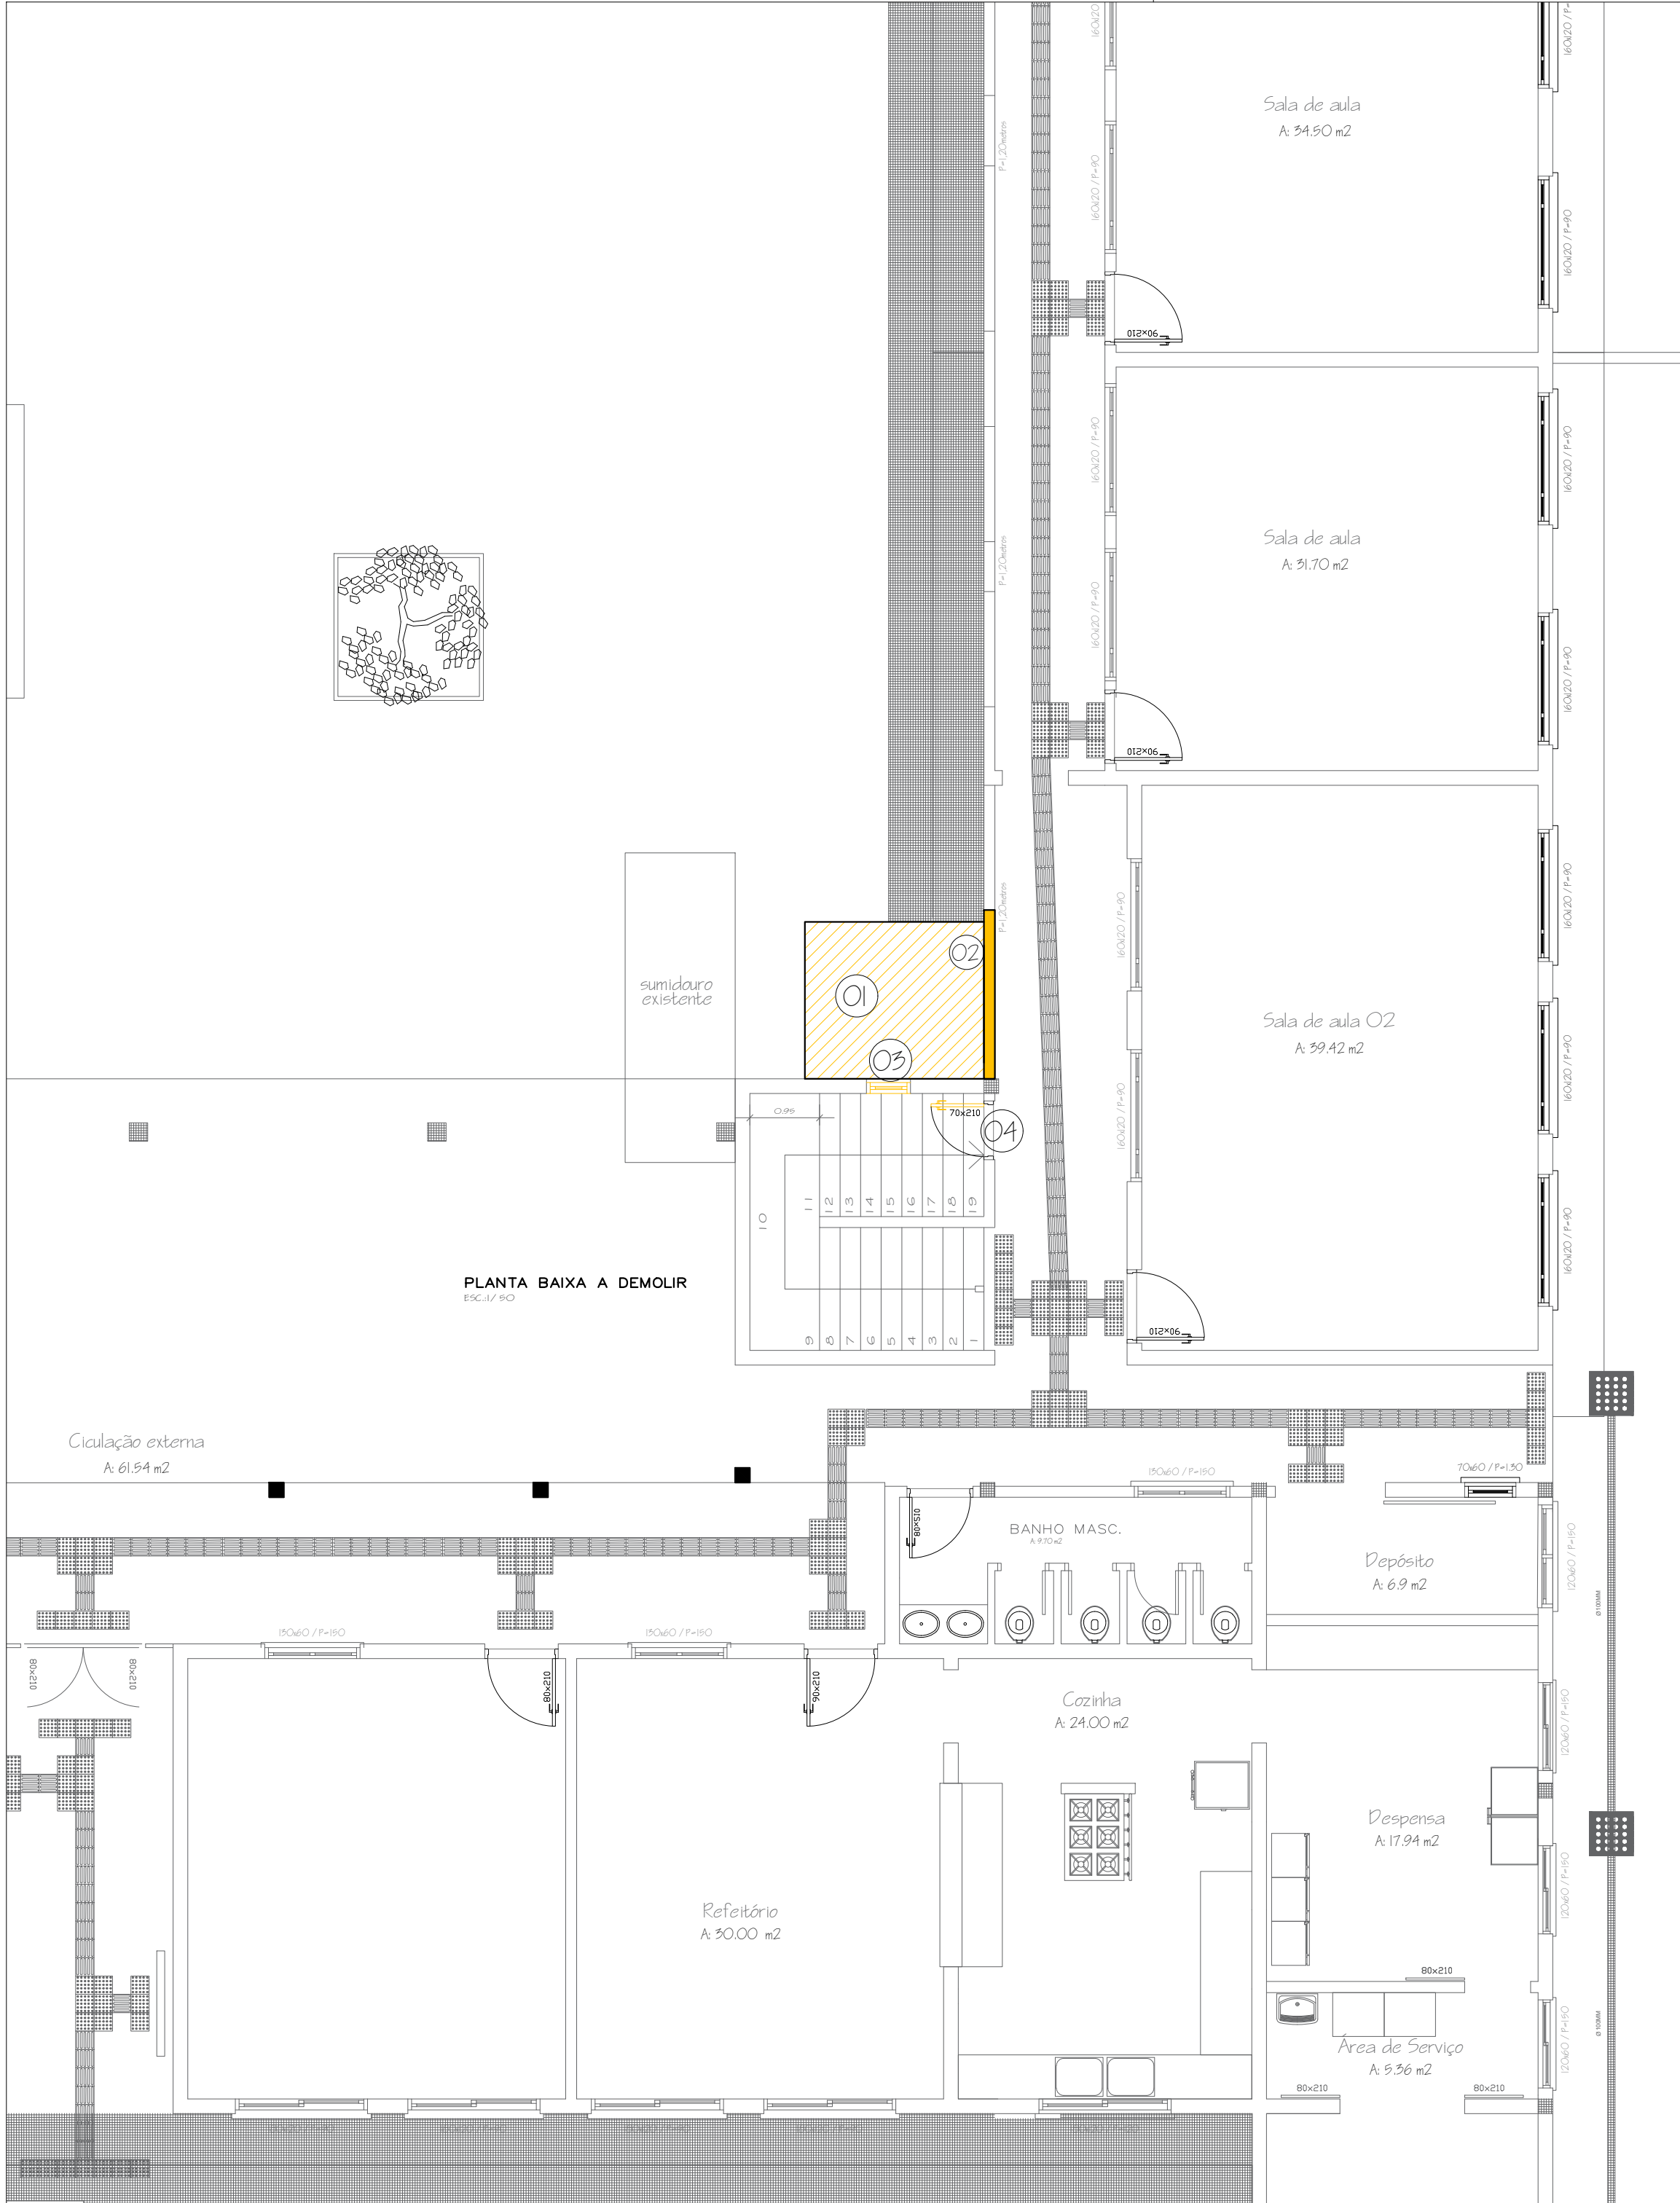

- LEGENDA A DEMOLIR
- 01 REMOÇÃO DO CONTRAPISO, PISO INTERTRAVADO E REATERRO DA FOSSA
 - 02 MURETA A DEMOLIR
 - 03 JANELA A DEMOLIR
 - 04 PORTA A SER SUBSTITUÍDA
- DEMOLIR
- EXISTENTE

SECRETARIA DE MEIO AMBIENTE E DESENVOLVIMENTO URBANO

PROPRIETÁRIO:

PREFEITURA MUNICIPAL

DE

LUIZ ROBERTO TREPTOW DA ROCHA
SECRETÁRIO DE MEIO AMBIENTE E DESENVOLVIMENTO URBANO

LOCAL:

EMEF MARIO CURTINOVE
AVENIDA PARAGUAÇU, 370, PRAIA DO BARCO

ÁREA:

TÍTULO:

PLANTA A DEMOLIR

FRANCHA:

PROJETO:

PROJETO ARQUITETÔNICO

01 / 05

OBRA:

BANHEIRO ACESSÍVEL

ESCALA:

LOCAL:

EMEF MARIO CURTINOVE
AVENIDA PARAGUAÇU, 370, PRAIA DO BARCO

ÁREA:

TÍTULO:

PLANTA A DEMOLIR

FRANCHA:

PROJETO:

PROJETO ARQUITETÔNICO

01 / 05

PROJETO EQUIPE TÉCNICA SEC. PLANEJAMENTO:

AGENOR DEBIASI
ENGENHEIRO AGRÔNOMO

CEZAR DA SILVA
ARQUITETO E URBANISTA

CARLLA VOLPATO
ARQUITETA E URBANISTA

FILIPPE BREHM MARQUES
ENGENHEIRO CIVIL

JONATAS L. DAREVA
ENGENHEIRO CIVIL

JEAN V. AMARAL
ARQUITETO E URBANISTA

JOSÉ HENRIQUE G. VIESSIRI
ENGENHEIRO CIVIL

JOEL M. OZIMBOSKI
ENGENHEIRO CIVIL

MARCOS MARTINOTTO
ENGENHEIRO ELÉTRICISTA

RUI DI COSTA DOS SANTOS JR.
ENGENHEIRO CIVIL

DESENHO:

DATA:

ART OU RRT PROJETO:

CAD FILE :

DEZEMBRO/2025

BANHEIRO.dwg

Av. Paraguassu, 1881 - Centro