


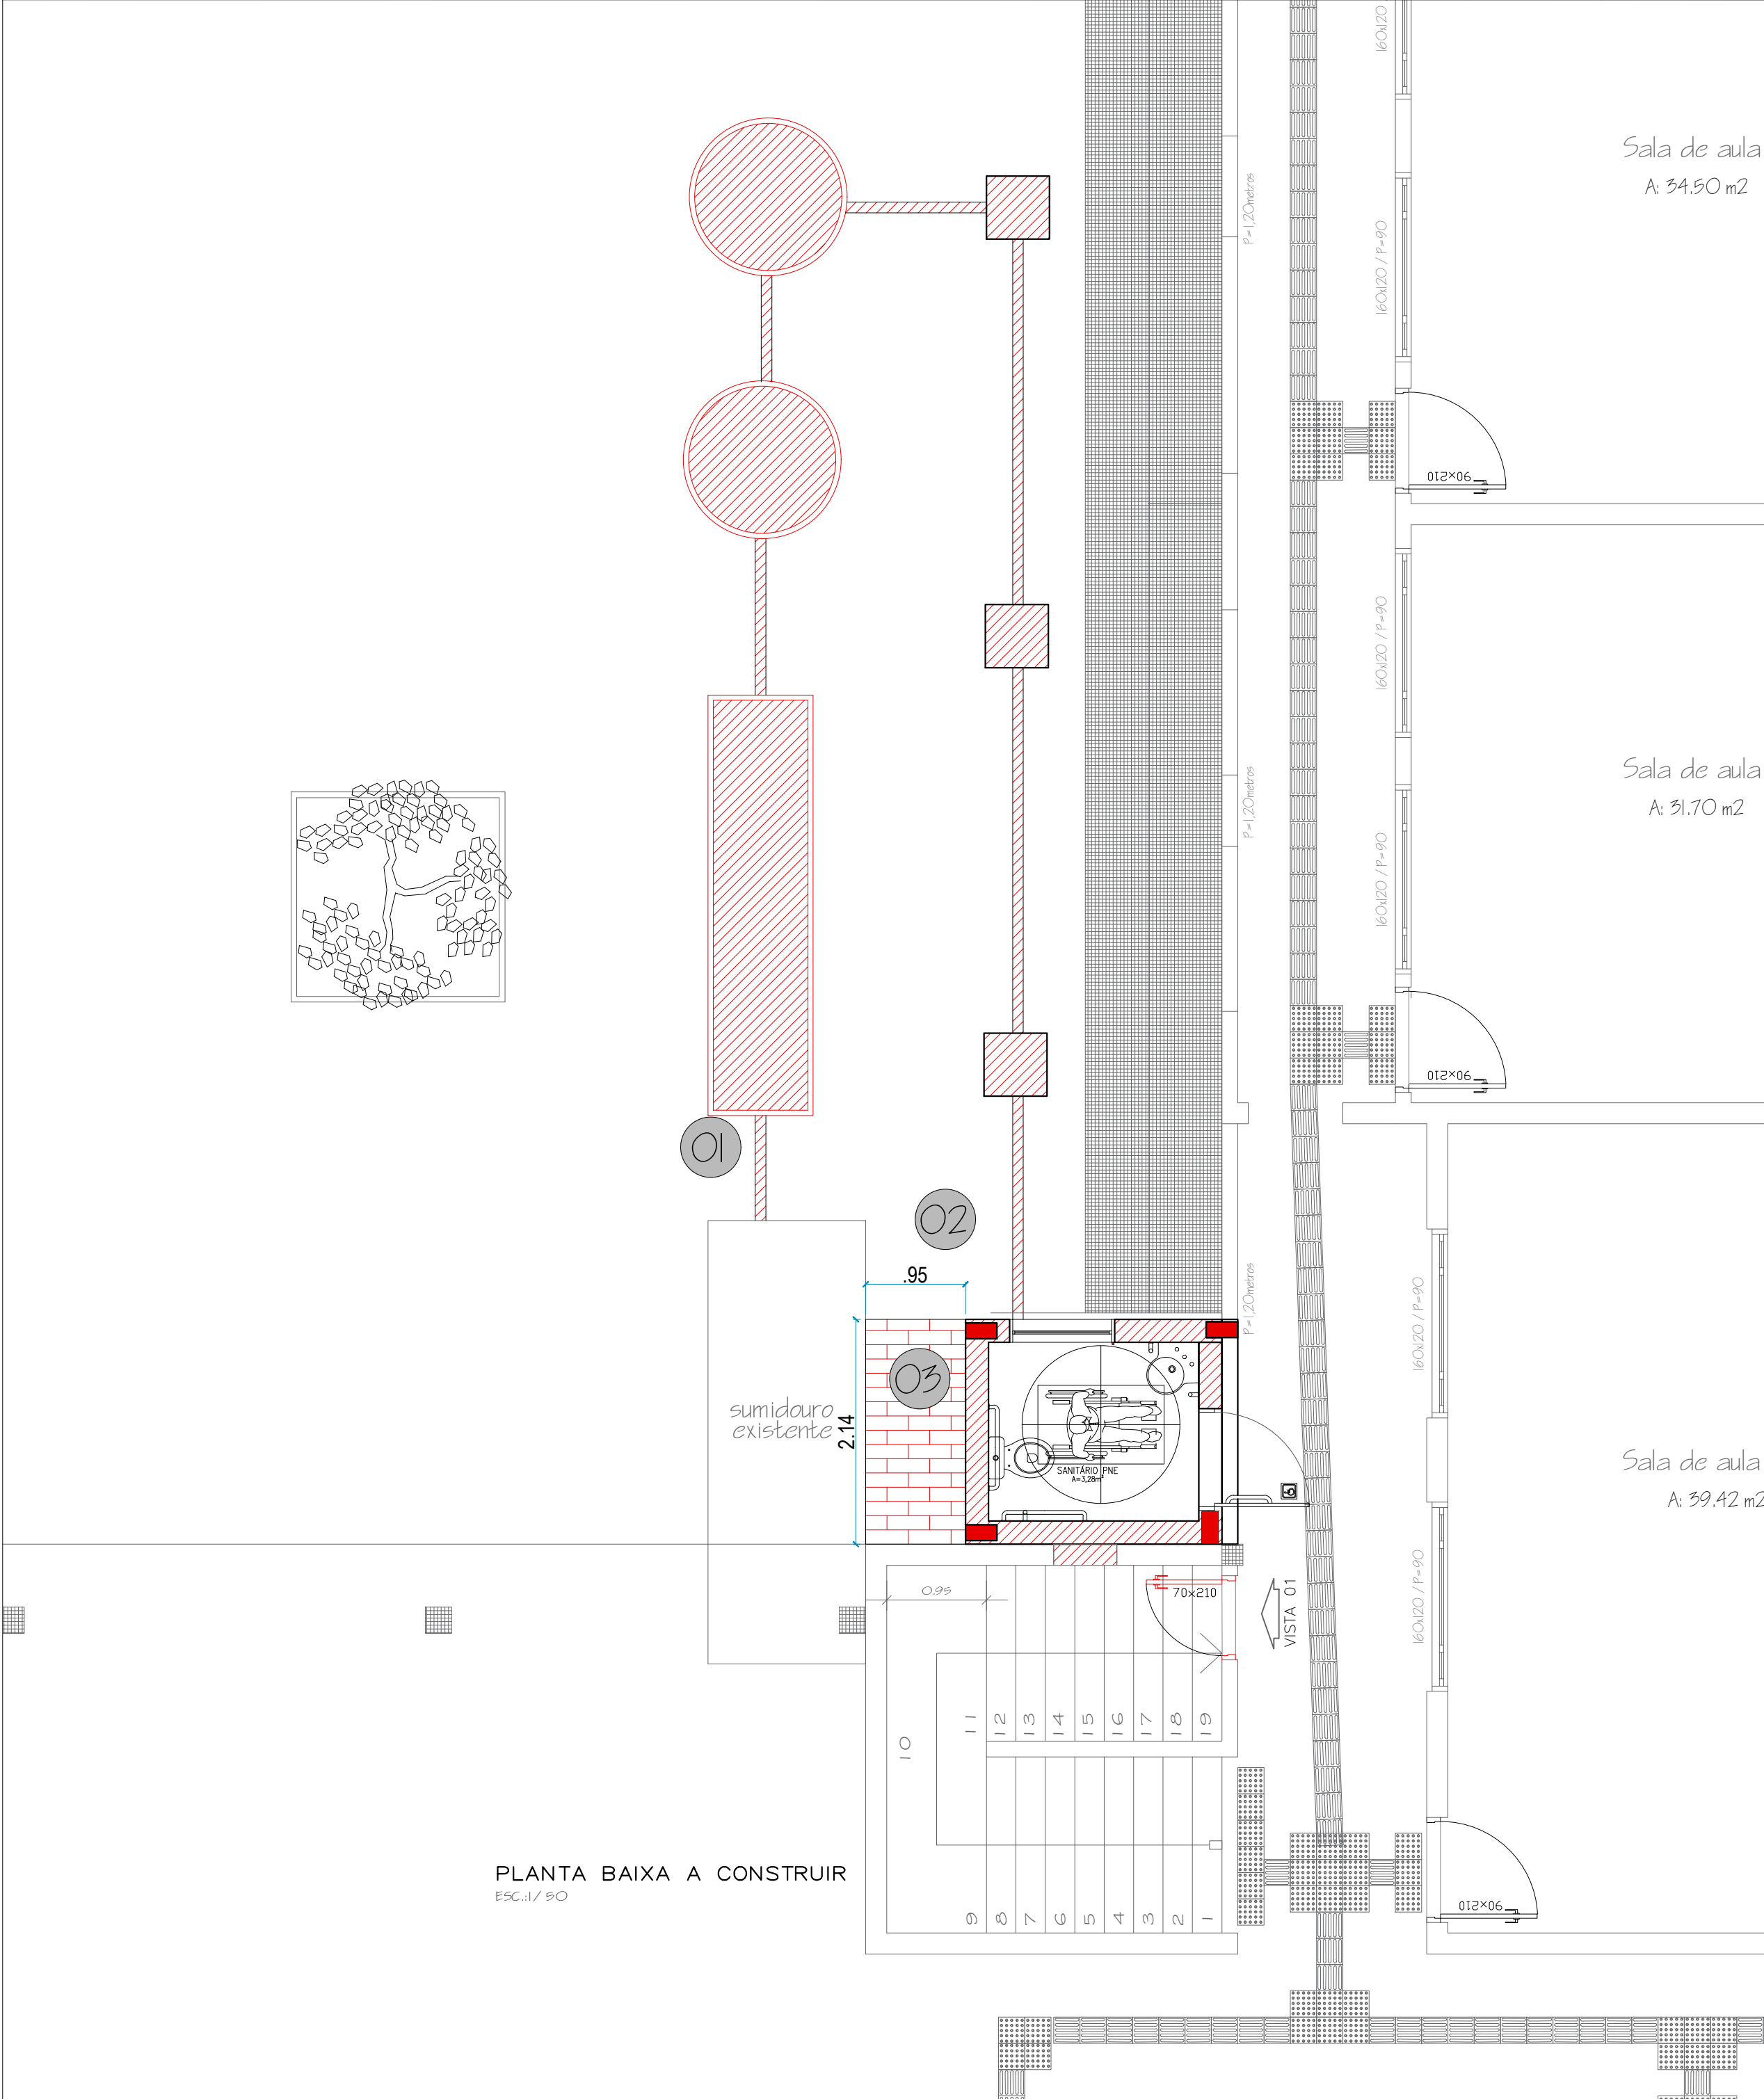

SECRETARIA DE MEIO AMBIENTE E DESENVOLVIMENTO URBANO

PROPRIETÁRIO:

PREFEITURA MUNICIPAL

DE

LUIZ ROBERTO TREPTOW DA ROCHA
SECRETÁRIO DE MEIO AMBIENTE E DESENVOLVIMENTO URBANO

LOCAL:

EMEF MARIO CURTINOVE
AVENIDA PARAGUAÇU, 370, PRAIA DO BARCO

TÍTULO:

PLANTA A CONSTRUIR

PROJETO:

PROJETO ARQUITETÔNICO

OBRA:

BANHEIRO ACESSÍVEL

LOCAL:

EMEF MARIO CURTINOVE
AVENIDA PARAGUAÇU, 370, PRAIA DO BARCO

TÍTULO:

PLANTA A CONSTRUIR

PROJETO:

PROJETO ARQUITETÔNICO

ESCALA:

ÁREA:

FRANCHA:

02 / 05

PROJETO EQUIPE TÉCNICA SEC. PLANEJAMENTO:

AGENOR DEBIASI
ENGENHEIRO AGRÔNOMO

CEZAR DA SILVA
ARQUITETO E URBANISTA

CARLLA VOLPATO
ARQUITETA E URBANISTA

FILIPPE BREHM MARQUES
ENGENHEIRO CIVIL

JONATAS L. DAREVA
ENGENHEIRO CIVIL

JEAN V. AMARAL
ARQUITETO E URBANISTA

JOSÉ HENRIQUE G. VIESSIRI
ENGENHEIRO CIVIL

JOEL M. OZIMBOSKI
ENGENHEIRO CIVIL

MARCOS MARTINOTTO
ENGENHEIRO CIVIL

RUI DI COSTA DOS SANTOS JR.
ENGENHEIRO CIVIL

DESENHO:

DATA:

DEZEMBRO/2025

ART OU RRT PROJETO:

CAD FILE :

BANHEIRO.dwg

Av. Paraguassu, 1881 - Centro