



Estaca 222 a 239

Estaca 239 a 255

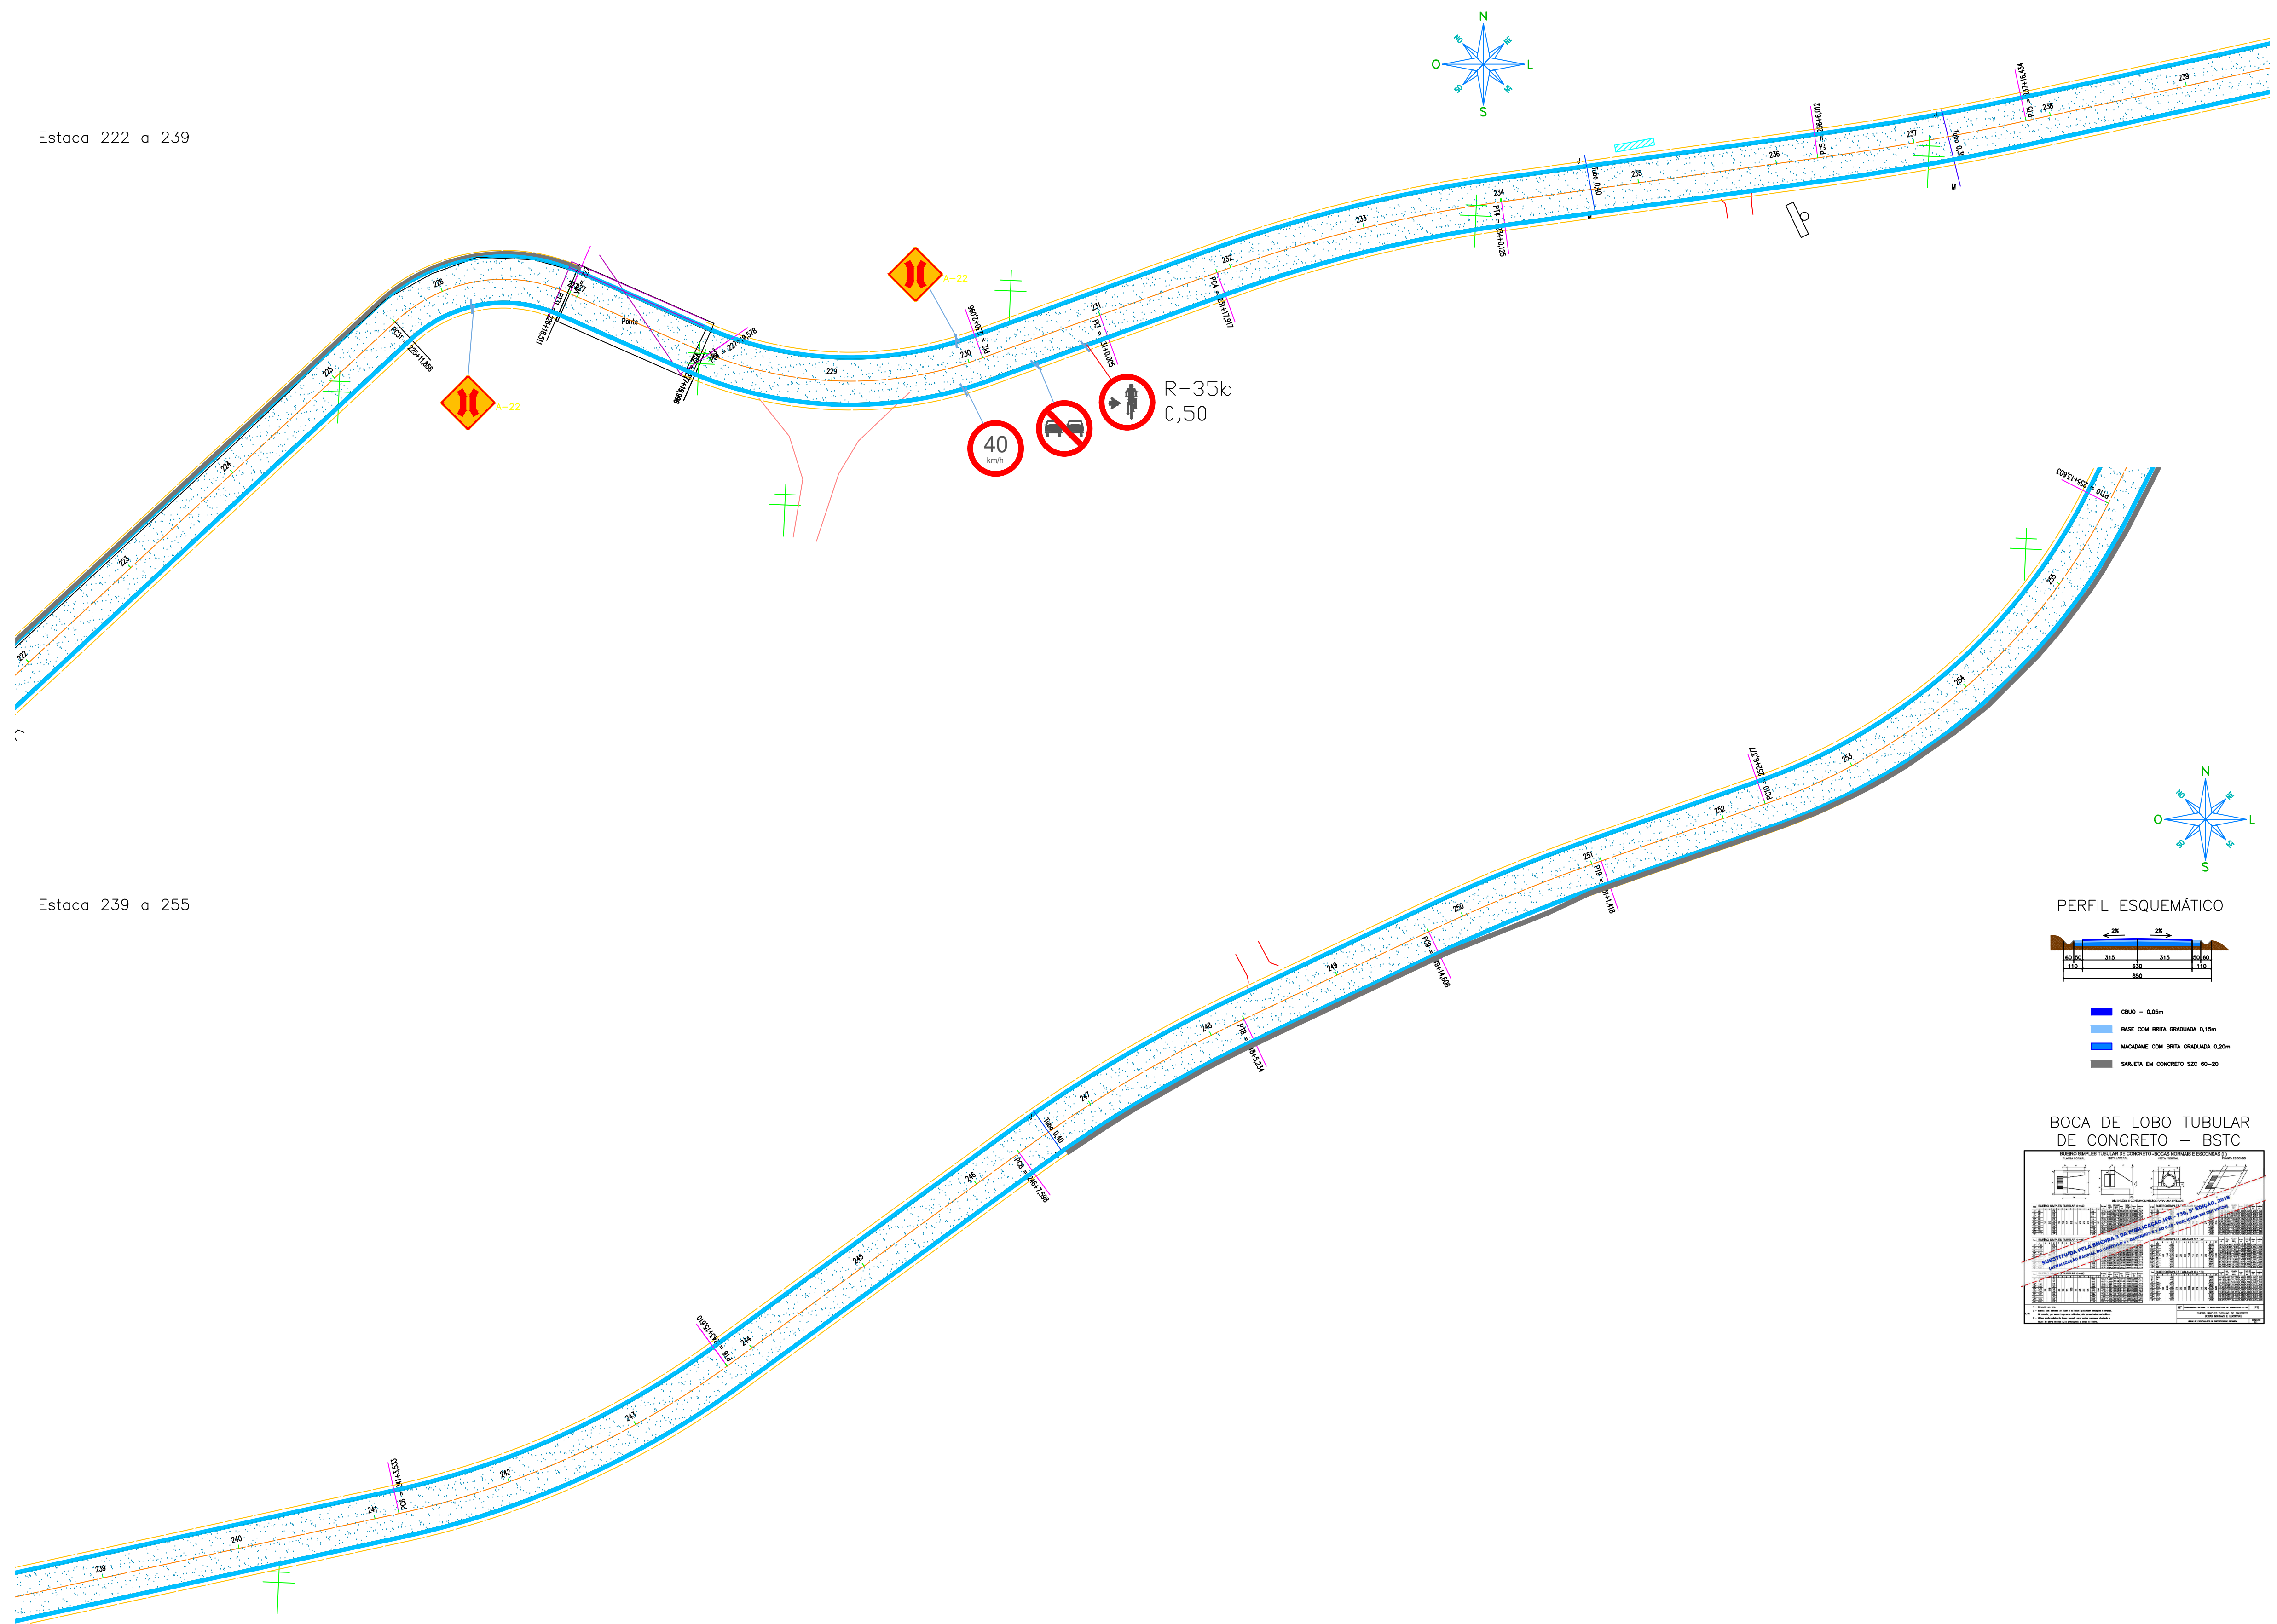

SINALIZAÇÃO HORIZONTAL

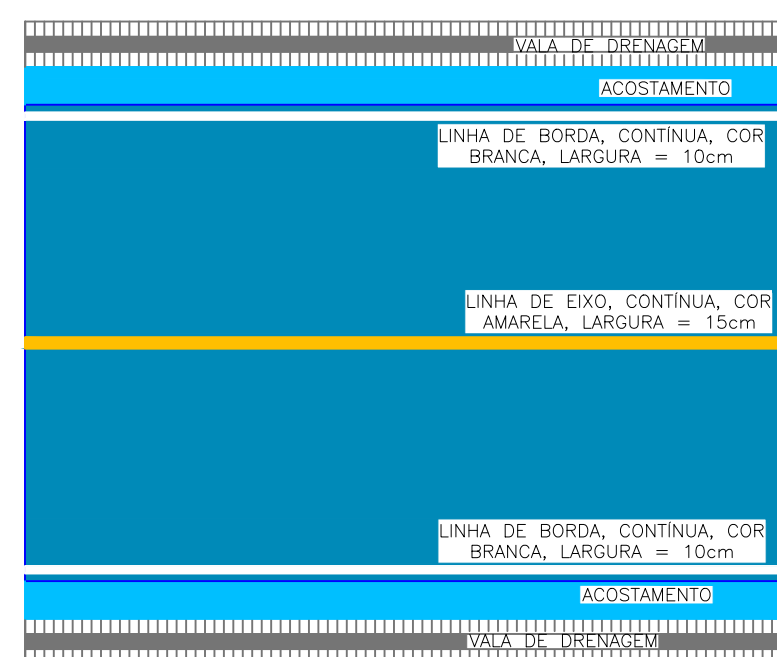


SINALIZAÇÃO VERTICAL

SINAIS DE REGULAMENTAÇÃO





SINAL DE ADVERTÊNCIA

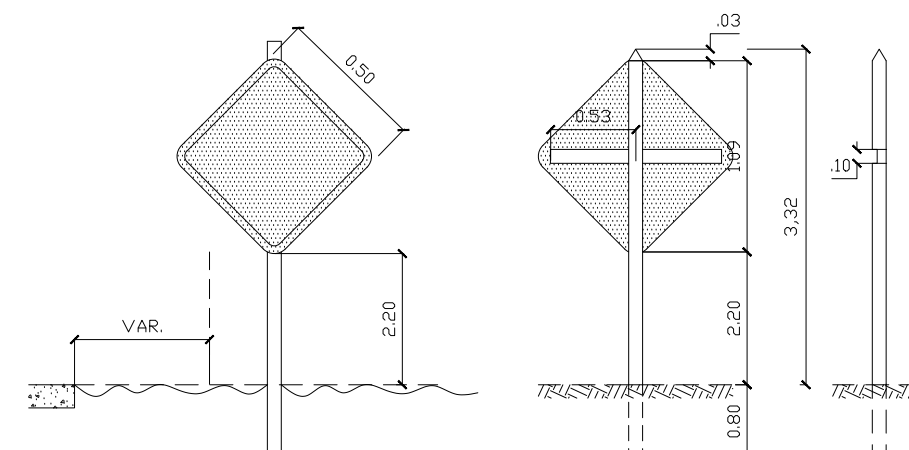

DETALHE MONTAGEM

SINAL DE REGULAMENTAÇÃO

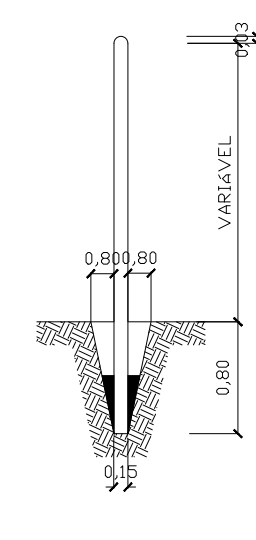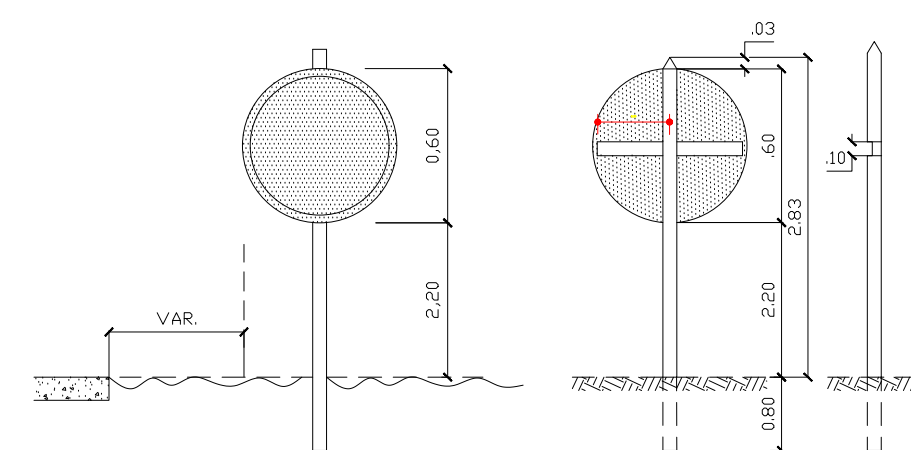

CRAVAÇÃO

DIMENSÕES BÁSICAS

DET. DA TRAVA

SEÇÃO DA T

0,02

0,10

DE SUPORTE

Dimensões em m.

Notas Gerais

No.	Revisão/Autor	Data



Projeto:

PAV. ASF. ROTA DAS PIPAS
Rua Cândido José Homem e
Estrada Balduino Guilherme Finger
Estaca 222 a 255
Município de Rolante/RS
Projeto de Pavimentação

Autor do Projeto:
Eng. Civil ANDERSON FOSS
CREA/RS 247305



Scale

Prancha:

1000

08/16



