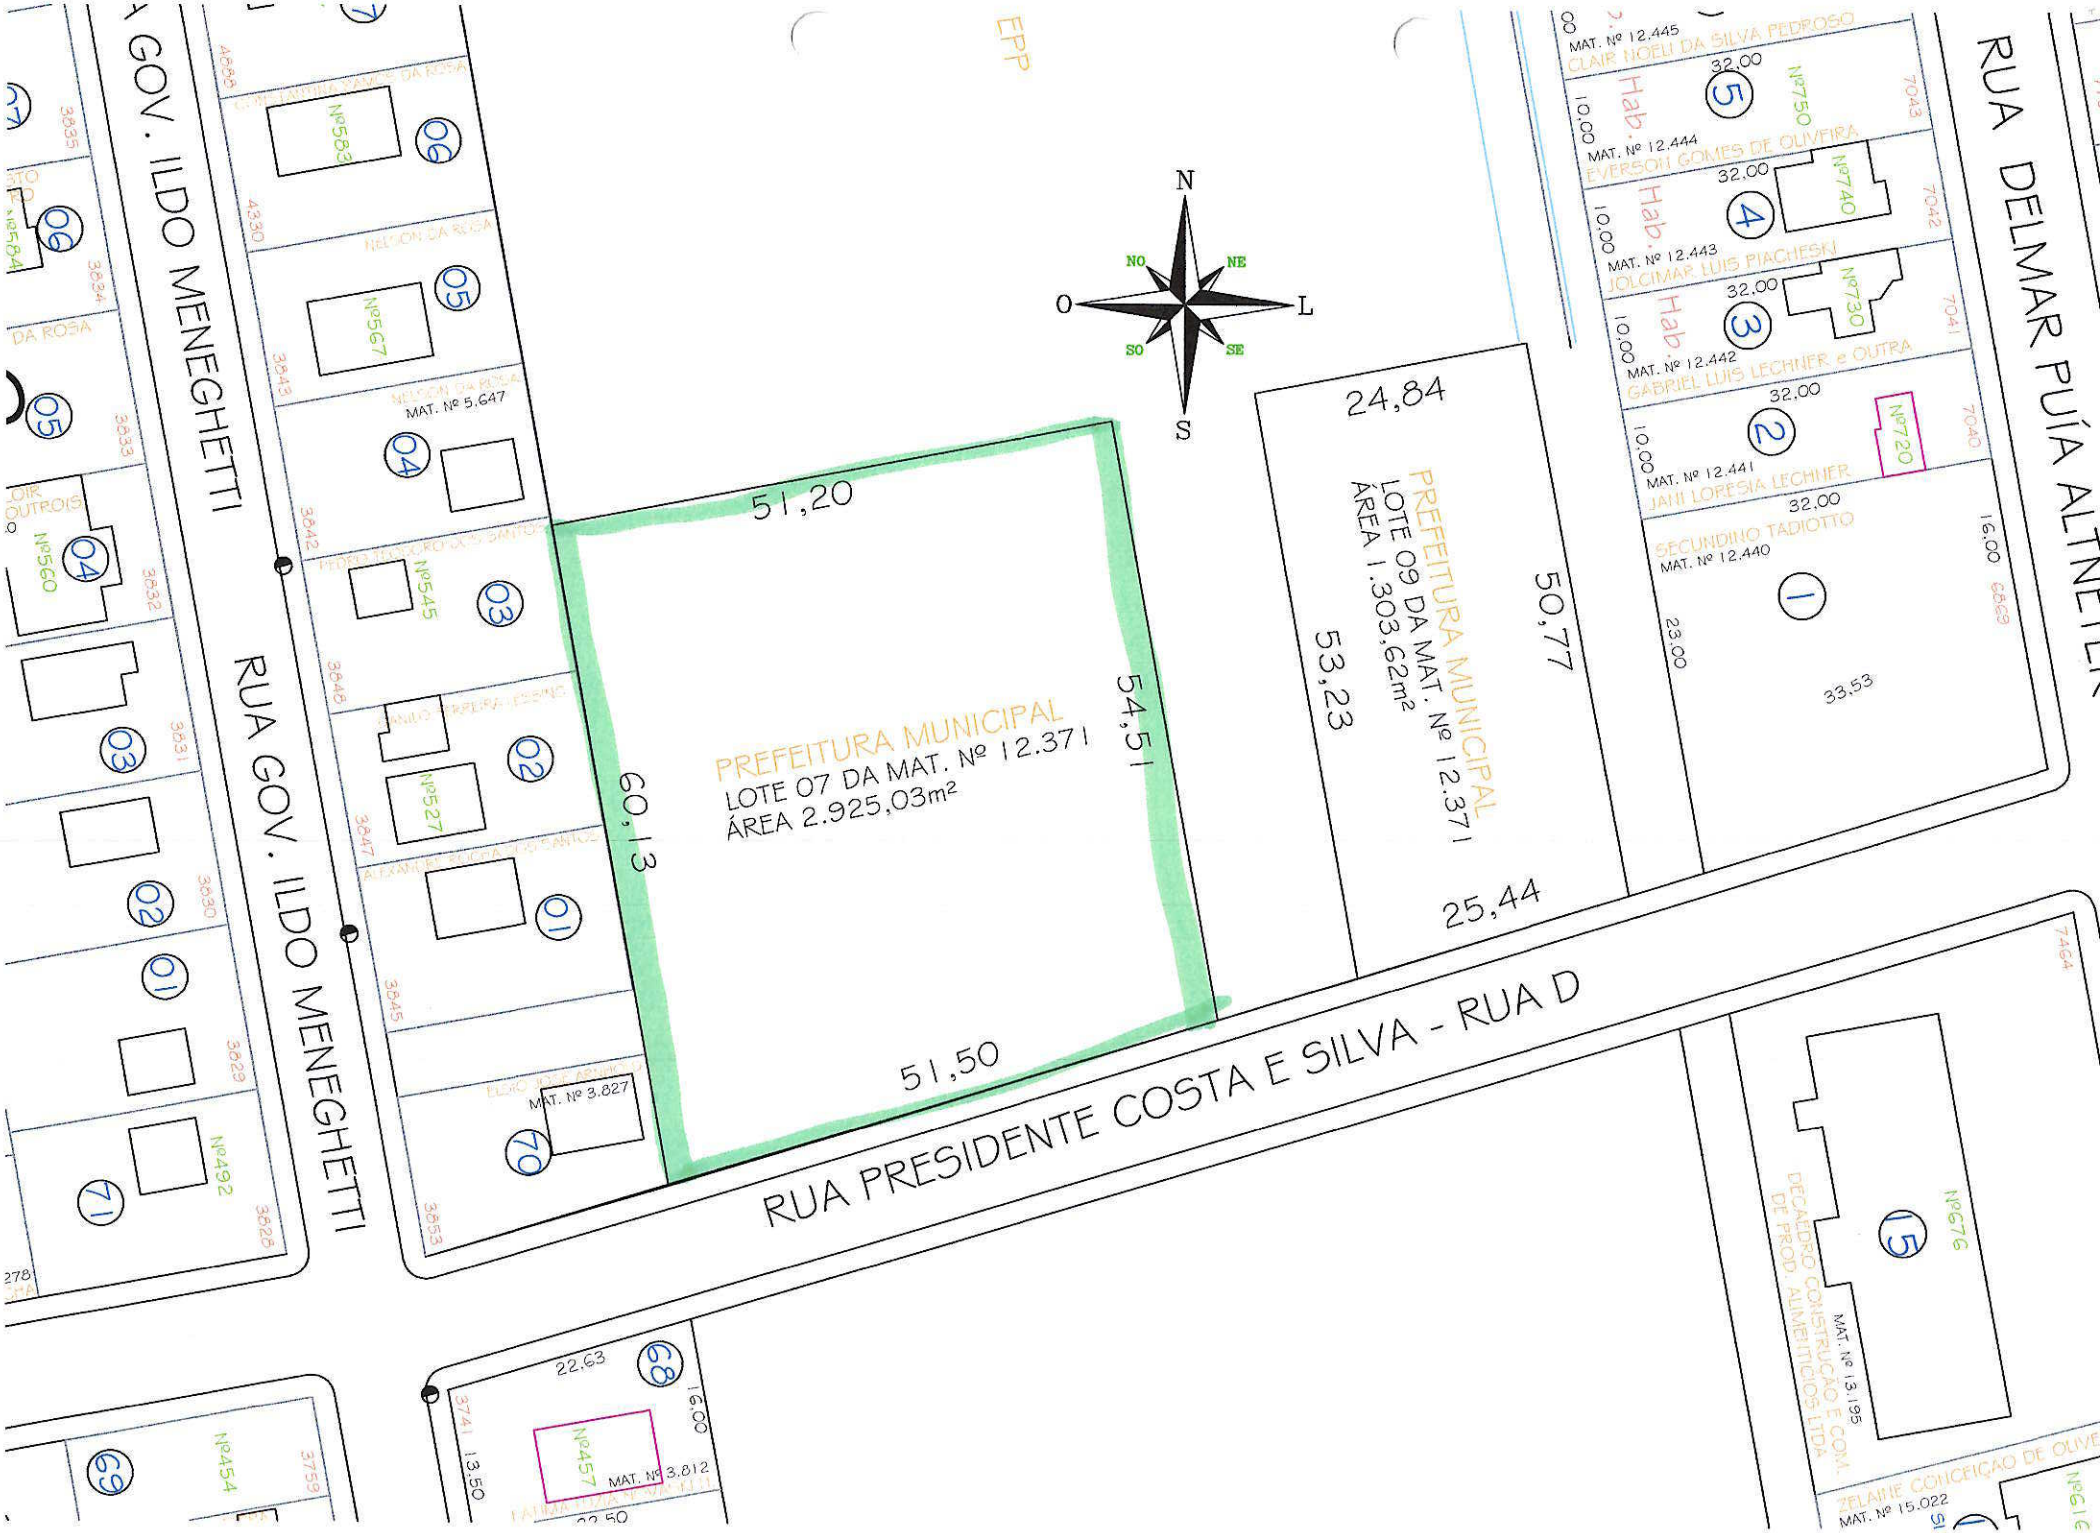
RUA GOV. ILDO MENEGHETTI
RUA PRESIDENTE COSTA E SILVA - RUA D
RUA DELMAR PUÍA ALTNETER
EPP
N
NO
NE
O
L
SO
SE
S
PREFEITURA MUNICIPAL
LOTE 07 DA MAT. Nº 12.371
ÁREA 2.925,03m²
51,20
54,51
60,13
51,50
PREFEITURA MUNICIPAL
LOTE 09 DA MAT. Nº 12.371
ÁREA 1.303,62m²
24,84
50,77
53,23
25,44
MAT. Nº 5.647
MAT. Nº 3.827
MAT. Nº 12.445
MAT. Nº 12.444
MAT. Nº 12.443
MAT. Nº 12.442
MAT. Nº 12.441
MAT. Nº 12.440
MAT. Nº 13.195
MAT. Nº 15.022
MAT. Nº 3.812
Nº583
Nº567
Nº545
Nº527
Nº560
Nº492
Nº454
Nº457
Nº750
Nº740
Nº730
Nº720
Nº676
32,00
10,00
16,00
23,00
33,53
22,63
13,50
22,50