

GLORINHA

Perfil Longit.Primeiro Trecho

Escalas: V: 1:200 H: 1:200

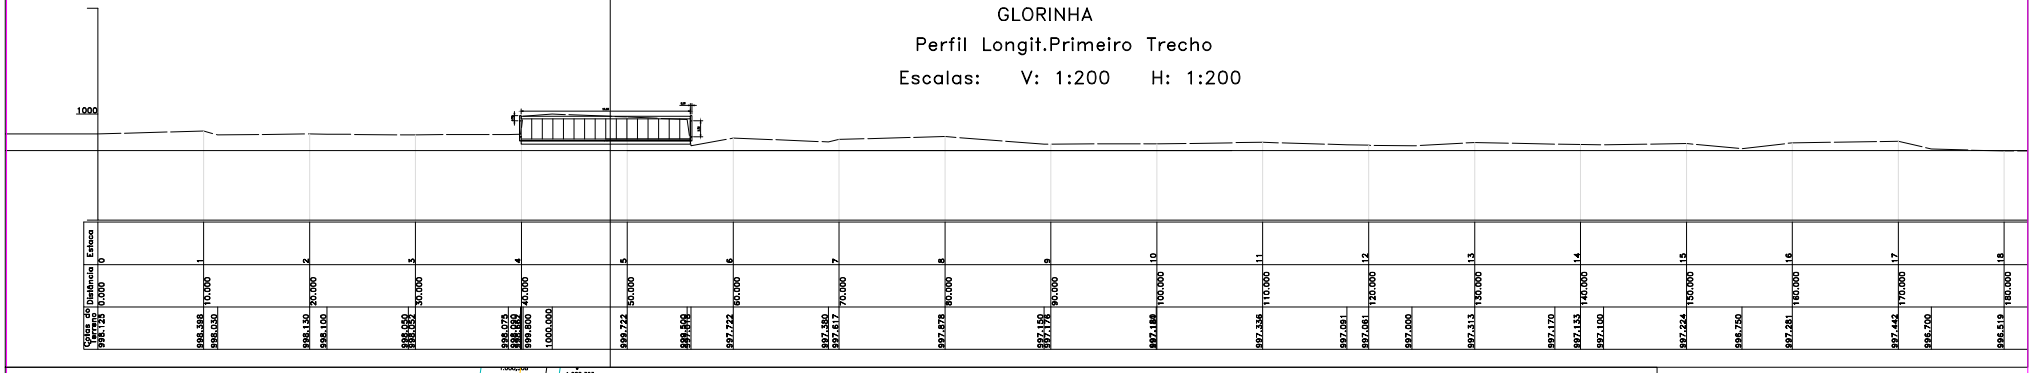

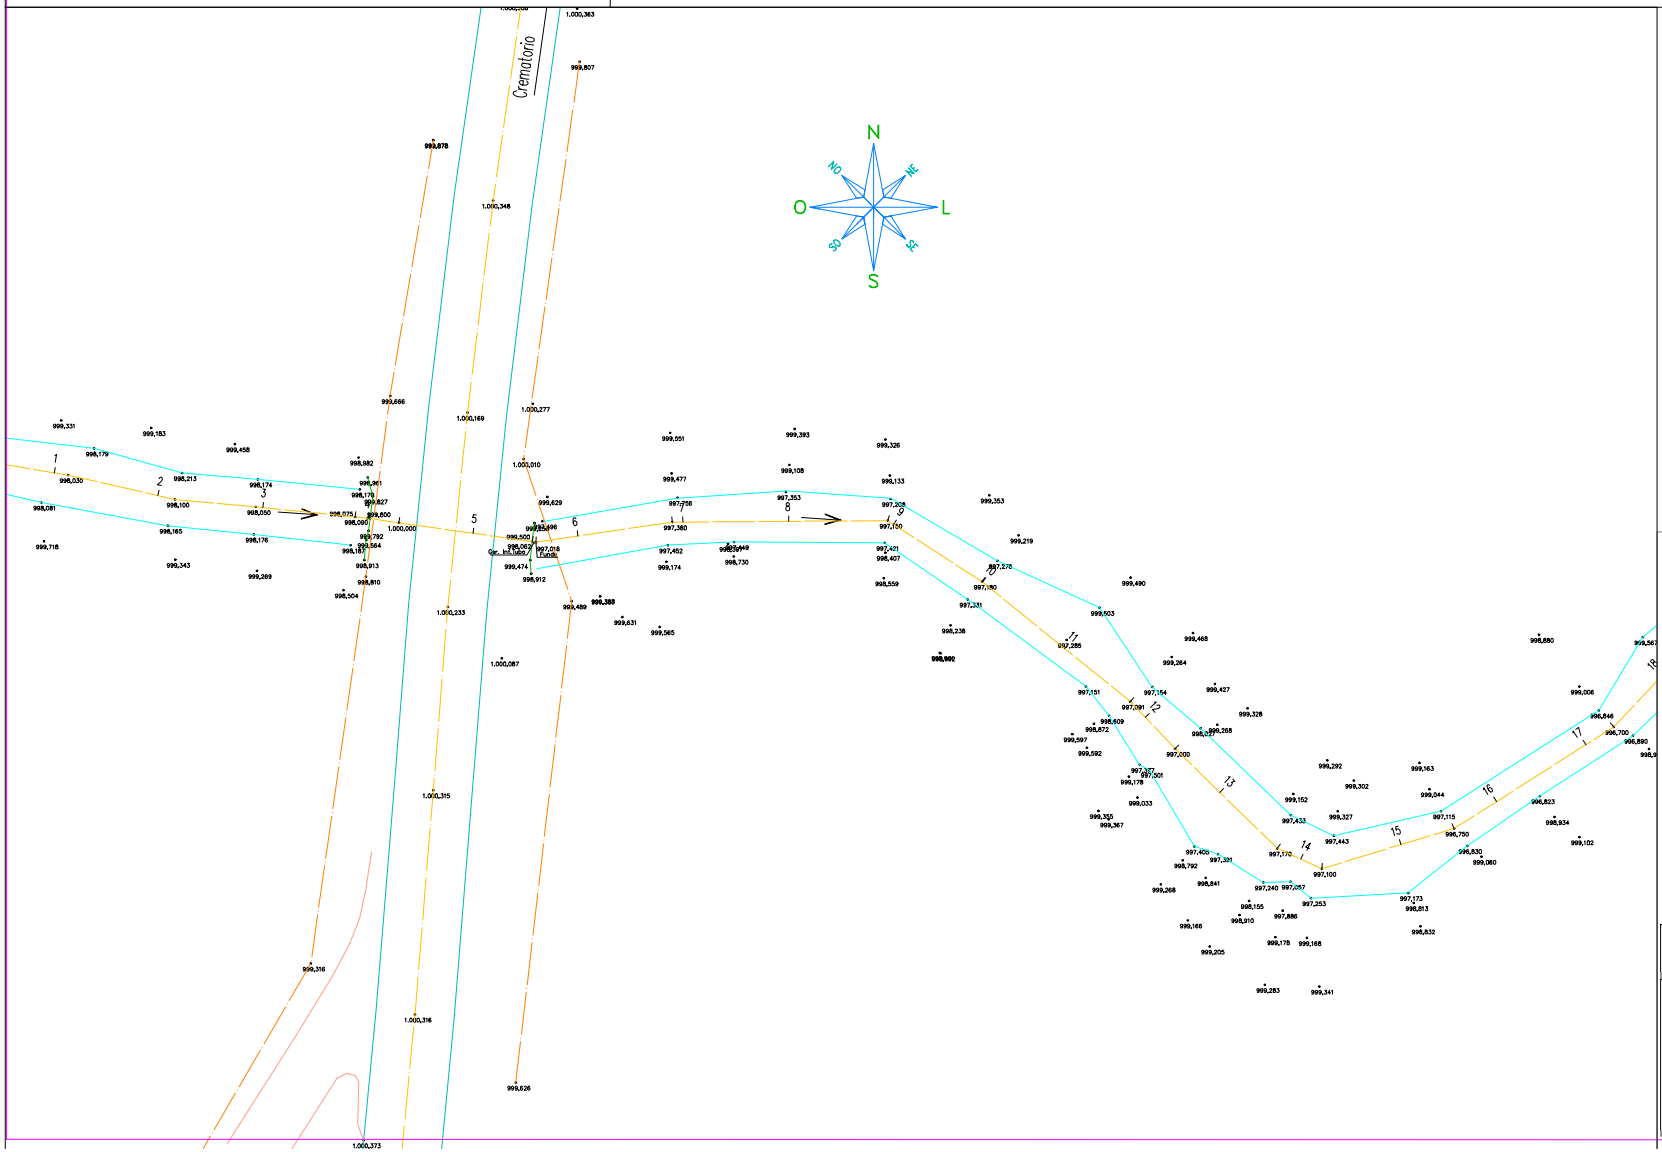

Título: CONSTRUÇÃO DE BTCC NA ESTRADA PASSO DO PORTÃO

Est. Passo do Portão s/nº, Glorinha, RS

Assunto: TOPOGRÁFICO E PLANIALTIMÉTRICO
GALERIAS - TRAVESSIA OFICINA JOEL

Escala:

Data: 01/10/2025

Resp. Técnico:

ENG. HECTOR MARTINS TEIXEIRA
CREA/RS 241726

PROPRIETÁRIO:

PREFEITURA MUNICIPAL DE GLORINHA
CNPJ 92.269.855/0001-07

ART/RRT


Prancha: 01/02


Assinado por 1 pessoa: HECTOR MARTINS TEIXEIRA
Para verificar a validade das assinaturas, acesse https://gdoc.rs.gov.br/verificador/3DB5DF3AE5B3A0C5-2 e informe o código 3DB5DF3AE5B3A0C5-2


GLORINHA


Sec. Transversais no Primeiro Trecho


Escalas: V: 1:200 H: 1:200

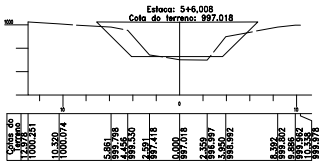


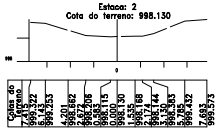


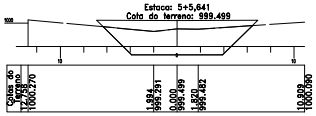


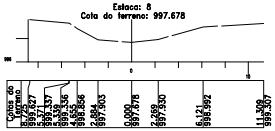


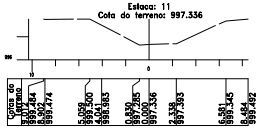


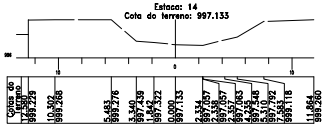


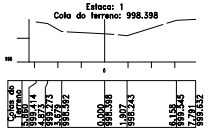


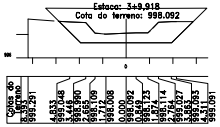


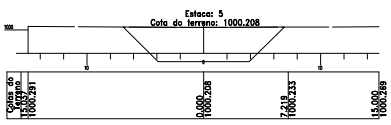


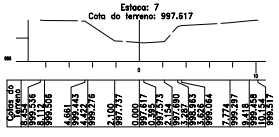


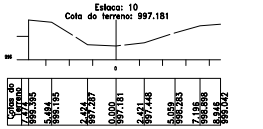


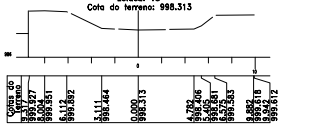


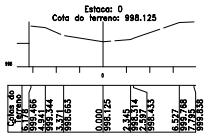


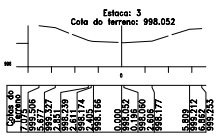


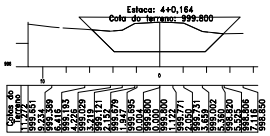


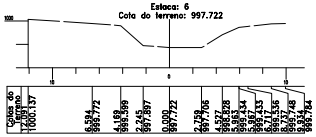


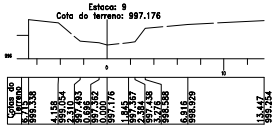


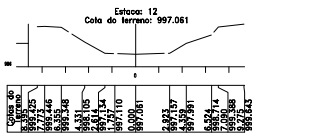


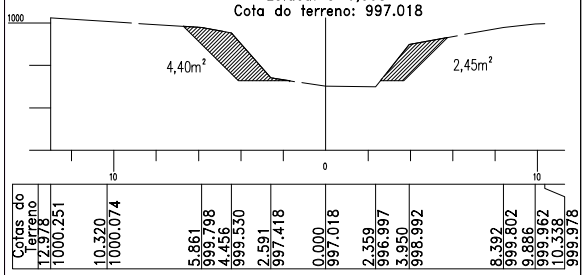


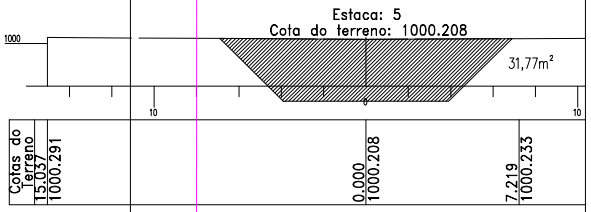

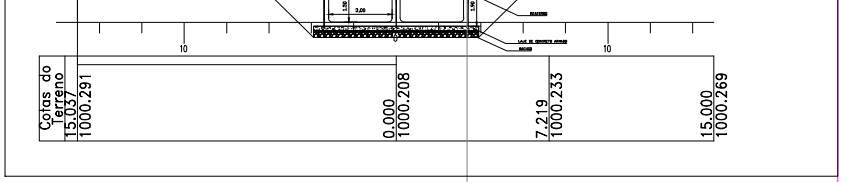

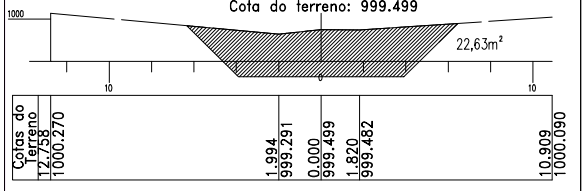

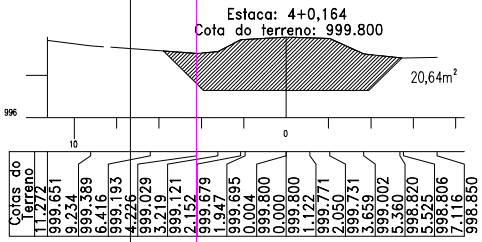

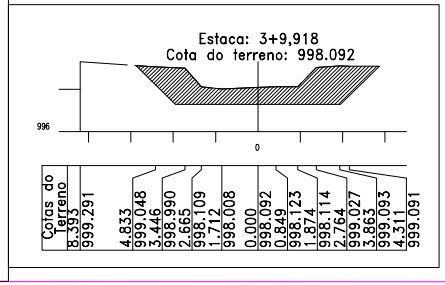

Título: **CONSTRUÇÃO DE BTCC NA ESTRADA PASSO DO PORTÃO**

Est. Passo do Portão s/nº, Glorinha, RS

Assunto: **TOPOGRÁFICO E PLANIALTIMÉTRICO**

GALERIAS - TRAVESSIA OFICINA JOEL

Escala: Data: 01/10/2025

Resp. Técnico: ENG. HECTOR MARTINS TEIXEIRA

PROPRIETÁRIO: PREFEITURA MUNICIPAL DE GLORINHA

ART/RRT


Prancha: 03/03


Assinado por 1 pessoa: HECTOR MARTINS TEIXEIRA

GLORINHA

Perfil Longit.Segundo Trecho

Escalas: V: 1:200 H: 1:200

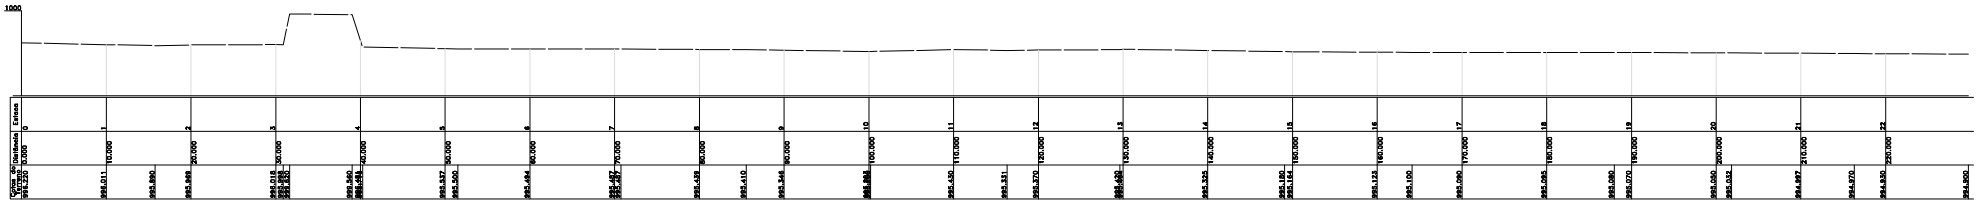

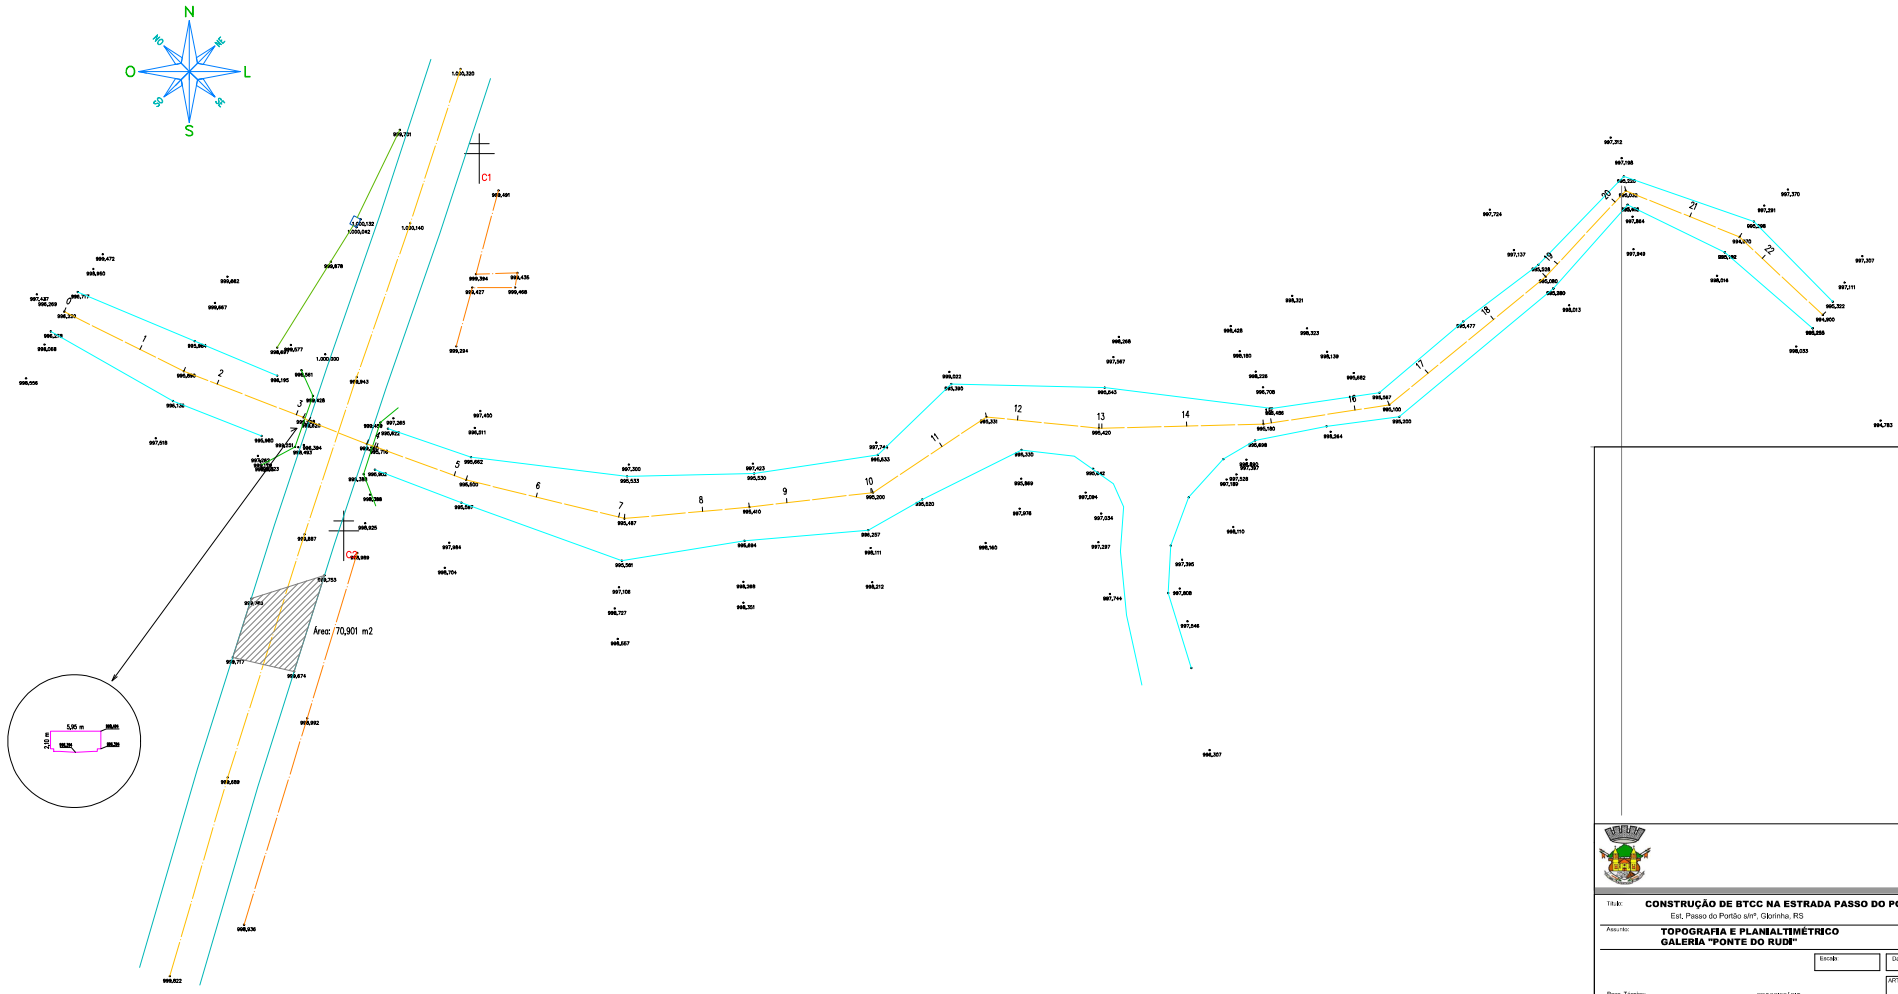

Título: CONSTRUÇÃO DE BTCC NA ESTRADA PASSO DO PORTÃO

Est. Passo do Portão s/nº, Glorinha, RS

Assunto: TOPOGRAFIA E PLANIALTIMÉTRICO
GALERIA "PONTE DO RUDÍ"

Escala: —

Data: 06/11/2025

Resp. Técnico: VICTOR MARTINS TEIXEIRA
CREA/RS 231.121

ART/RRT

PROPRIETÁRIO: PREFEITURA MUNICIPAL DE GLORINHA
CNPJ: 91.242.599/0001-47


Prancha: 01/02


Assinado por 1 pessoa: VICTOR MARTINS TEIXEIRA

GLORINHA


Sec. Transv..Segundo Trecho

Escalas: V: 1:200 H: 1:200

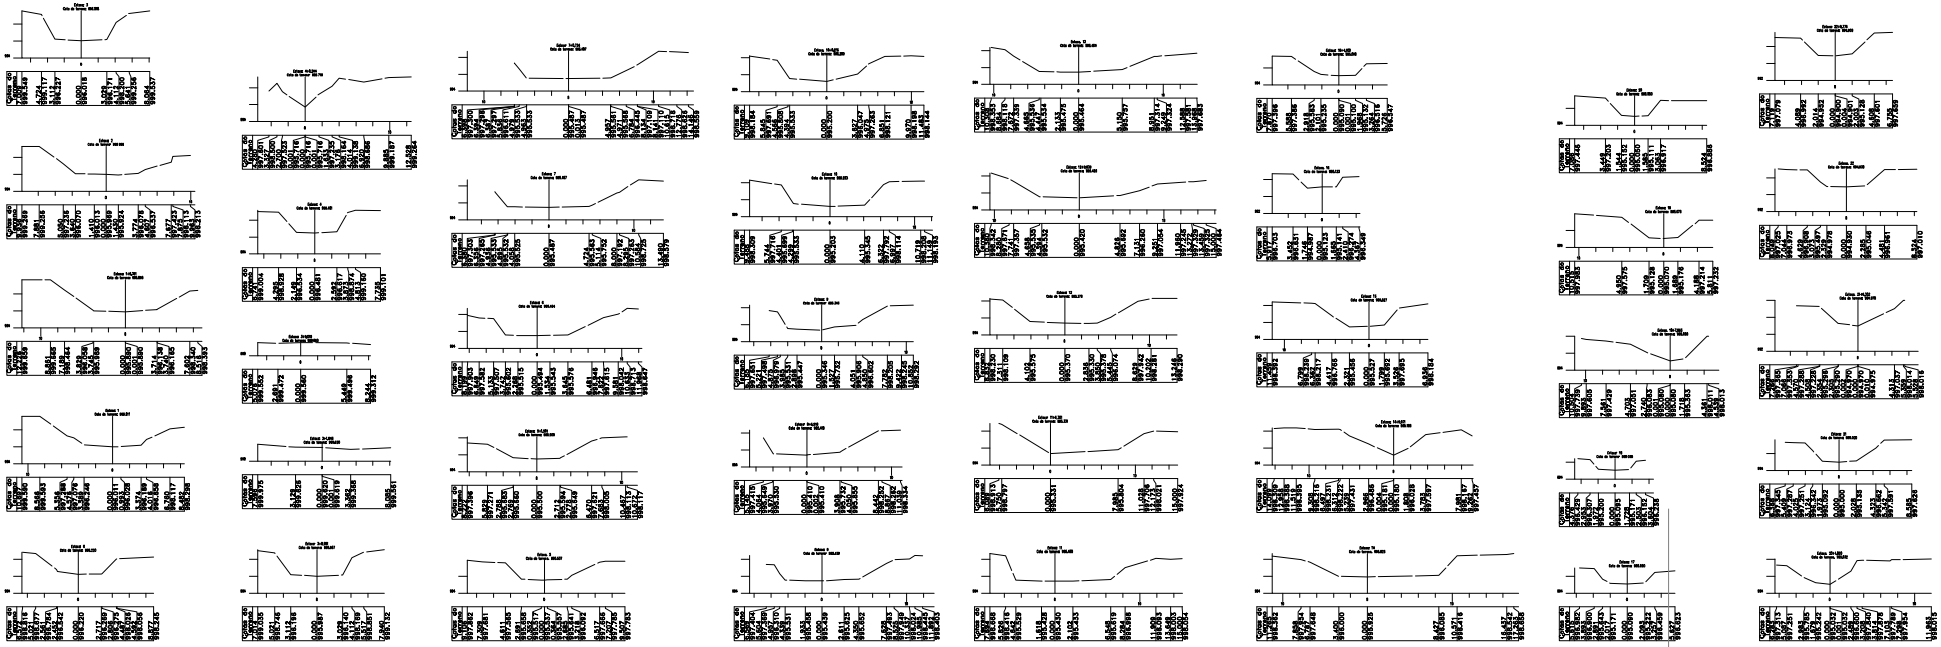


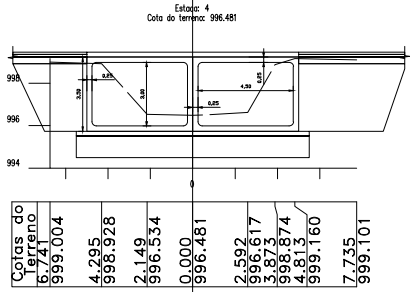


Cotas do Terreno	6.741	4.295	2.149	0.000	2.592	3.873	4.813	7.735
	999.004	998.928	996.534	996.481	996.617	998.874	999.160	999.101

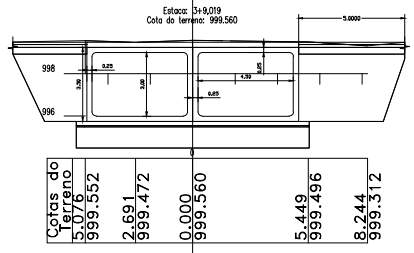


Cotas do Terreno	5.076	2.691	0.000	5.449	8.244
	999.552	999.472	999.560	999.496	999.312

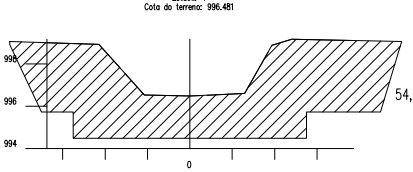


Cotas do Terreno	6.741	4.295	2.149	0.000	2.592	3.873	4.813	7.735
	999.004	998.928	996.534	996.481	996.617	998.874	999.160	999.101

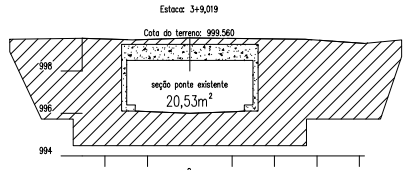

Cotas do Terreno	5.076	2.691	0.000	5.449	8.244
	999.552	999.472	999.560	999.496	999.312

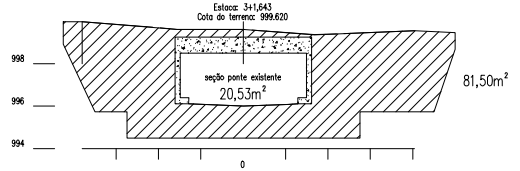

Cotas do Terreno	7.596	3.129	0.000	0.001	3.362	8.085
	999.975	999.626	999.620	999.619	999.368	999.561

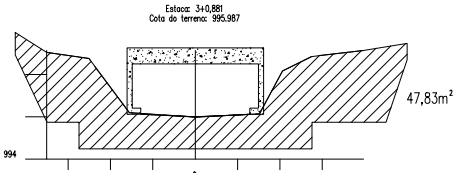

Cotas do Terreno	7.014	5.021	3.112	0.000	3.029	4.112	5.517	7.940
	999.035	998.746	996.196	995.987	996.140	998.769	998.851	999.132

Título: **CONSTRUÇÃO DE BTCC NA ESTRADA PASSO DO PORTÃO**

Est. Passo do Portão s/nº, Glorinha, RS

Assunto: **TOPOGRAFIA E PLANIALTIMÉTRICO GALERIA "PONTE DO RUDI"**

Escala: Data: 06/11/2025

Resp. Técnico: PROPRIETÁRIO: ART/RRT

Prancha: 02/02

ENG. HÉCTOR MARTINS TEIXEIRA

PREFEITURA MUNICIPAL DE GLORINHA

Assinado por 1 pessoa: HECTOR MARTINS TEIXEIRA
Assinado com um certificado ICP-Brasil

VERIFICAÇÃO DAS ASSINATURAS

Código para verificação: 938B-DF19-ECB8-9C12

Este documento foi assinado digitalmente pelos seguintes signatários nas datas indicadas:

VICTOR MARTINS TEIXEIRA (CPF 009.XXX.XXX-07) em 11/11/2025 08:13:45 GMT-03:00
Papel: Parte
Emitido por: Sub-Autoridade Certificadora 1Doc (Assinatura 1Doc)

Para verificar a validade das assinaturas, acesse a Central de Verificação por meio do link:

https://glorinha.1doc.com.br/verificacao/938B-DF19-ECB8-9C12