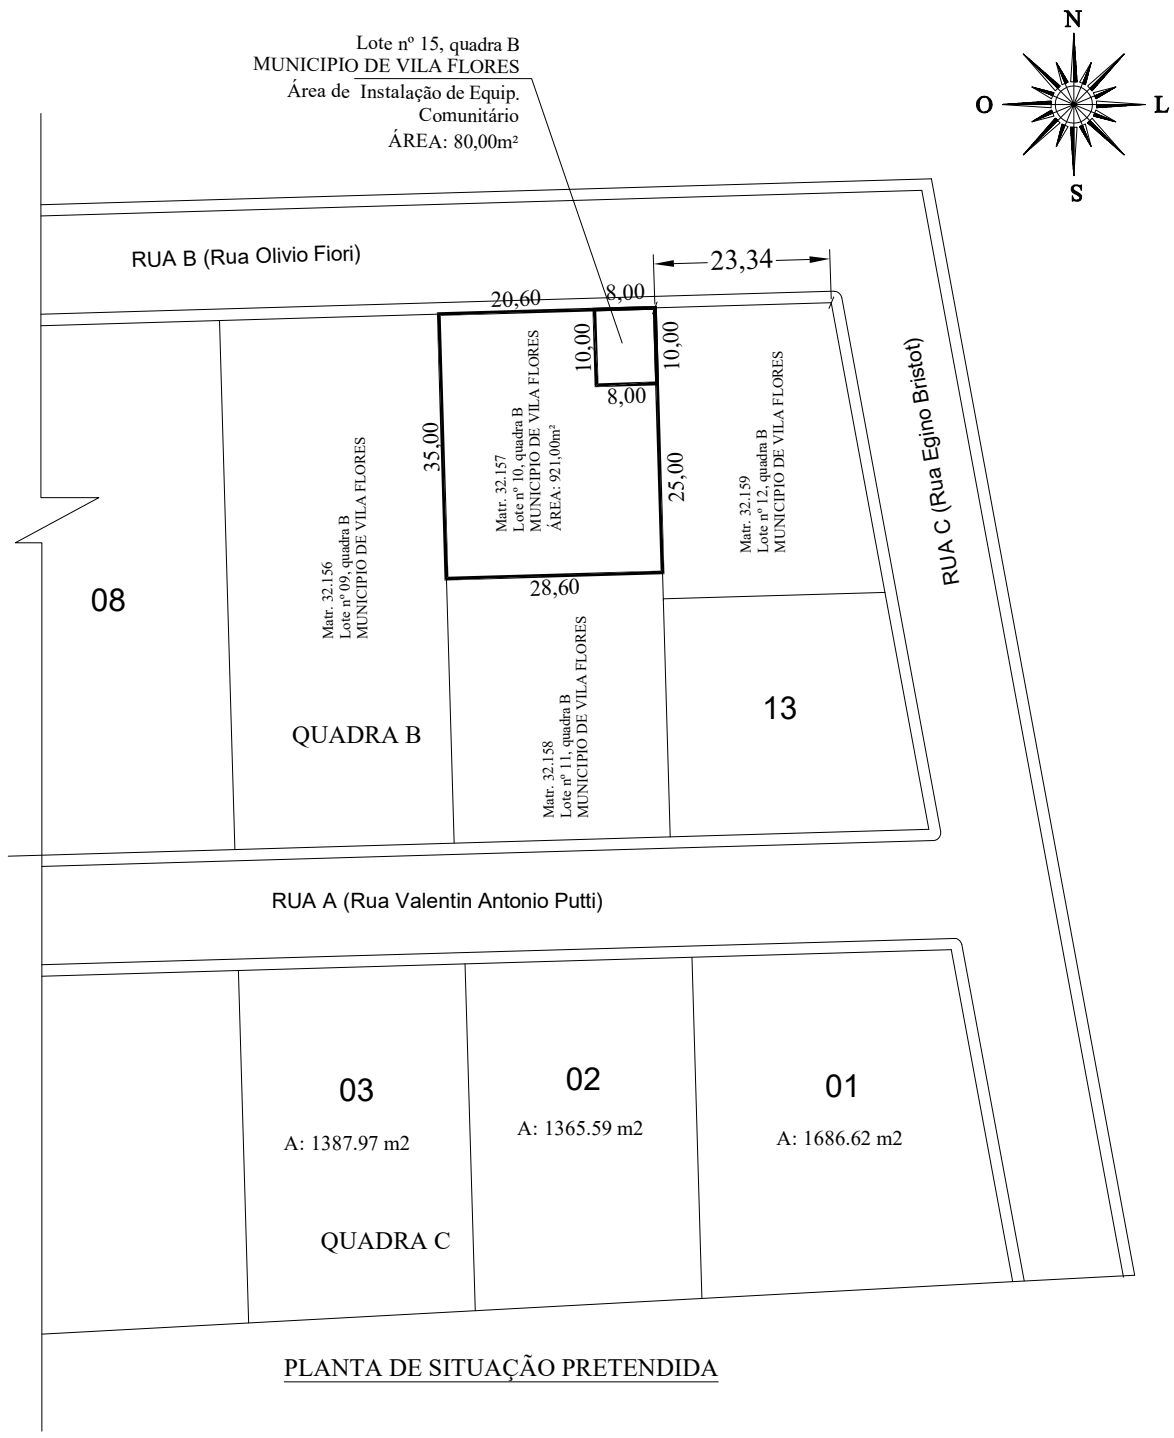


PLANTA DE SITUAÇÃO PRETENDIDA

PREFEITURA MUNICIPAL DE VILA FLORES - RS

DESMEMBRAMENTO DE LOTES

PROPRIETÁRIO:

MUNICÍPIO DE VILA FLORES - CNPJ: 91.566.869/0001-53
EVANDRO A. BRANDALISE - Prefeito Municipal

OBRA:

Desmembramento M:32.157

ENDEREÇO DA OBRA:

Lot. Distrito Industrial - Vila Flores/ RS

RESPONSÁVEL TÉCNICO:

ENG. CIVIL AUGUSTO BEN
CREA RS 236427

COLABORAÇÃO PROJETO:

DESCRIÇÃO:

PLANTA DE SITUAÇÃO PRETENDIDA

ESCALA:	ÁREA:	PRANCHA:
indicada	1.001,0m²	02/02
DATA: fev/25		