

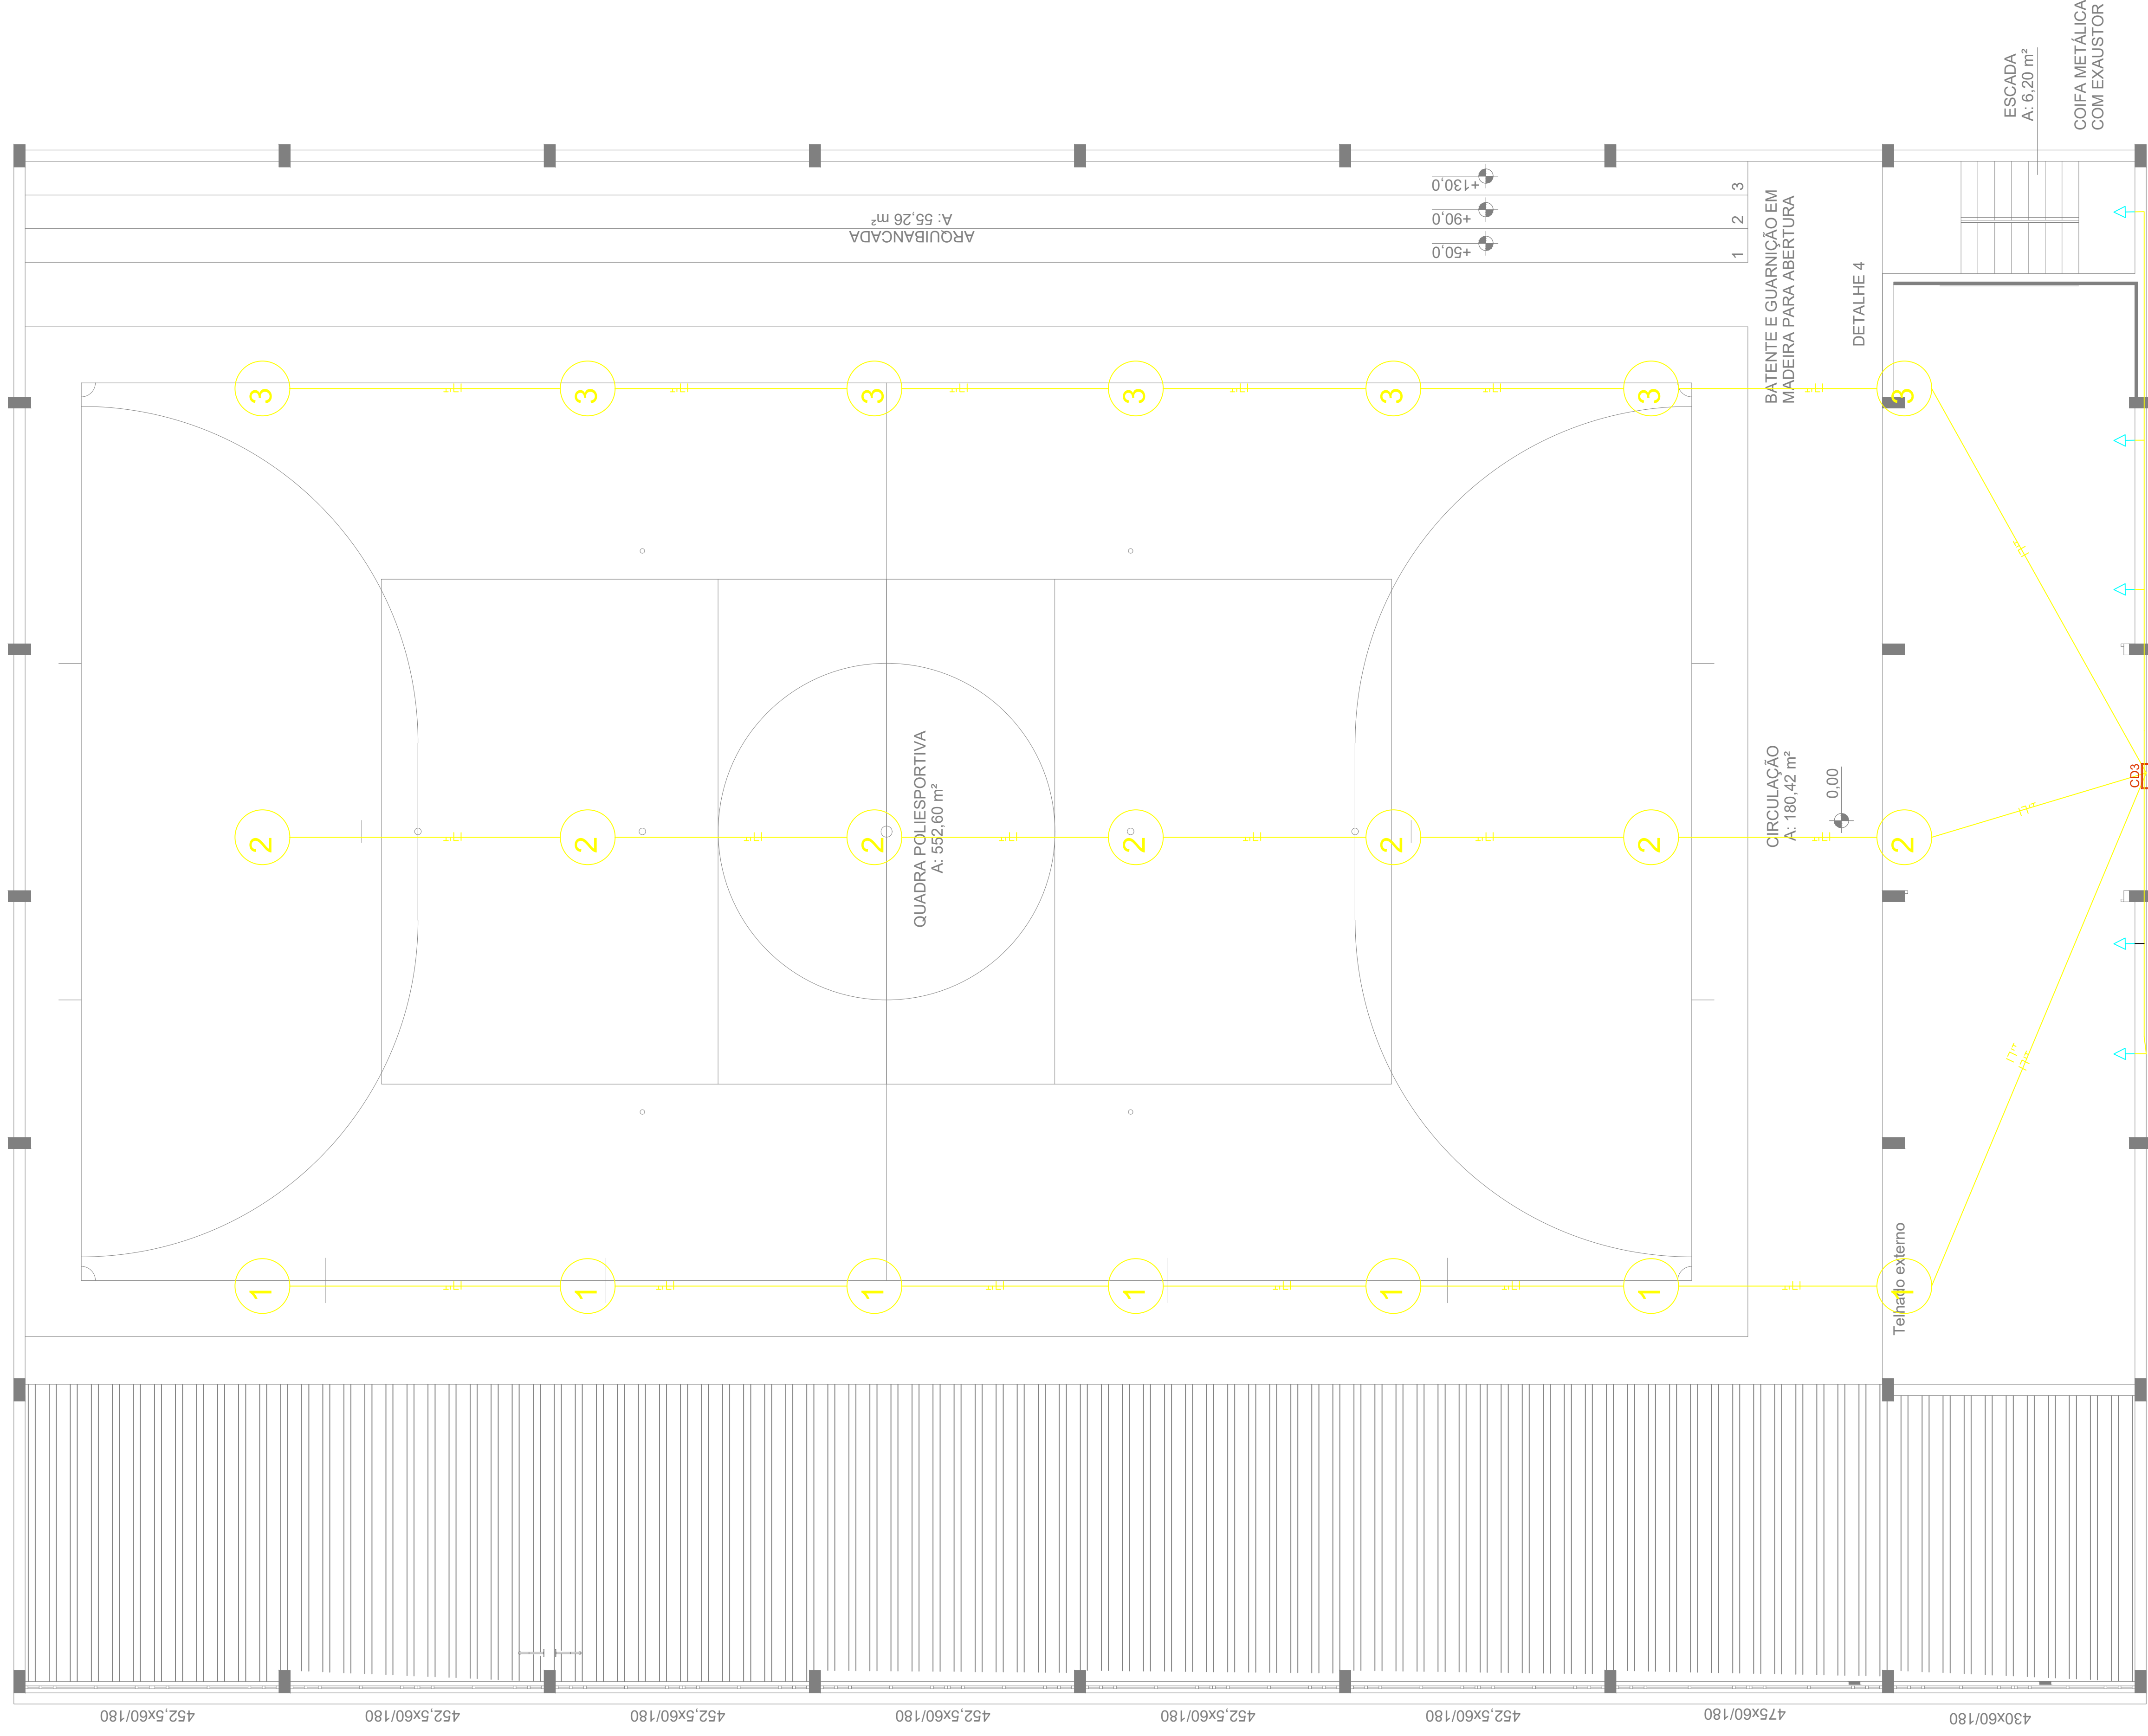


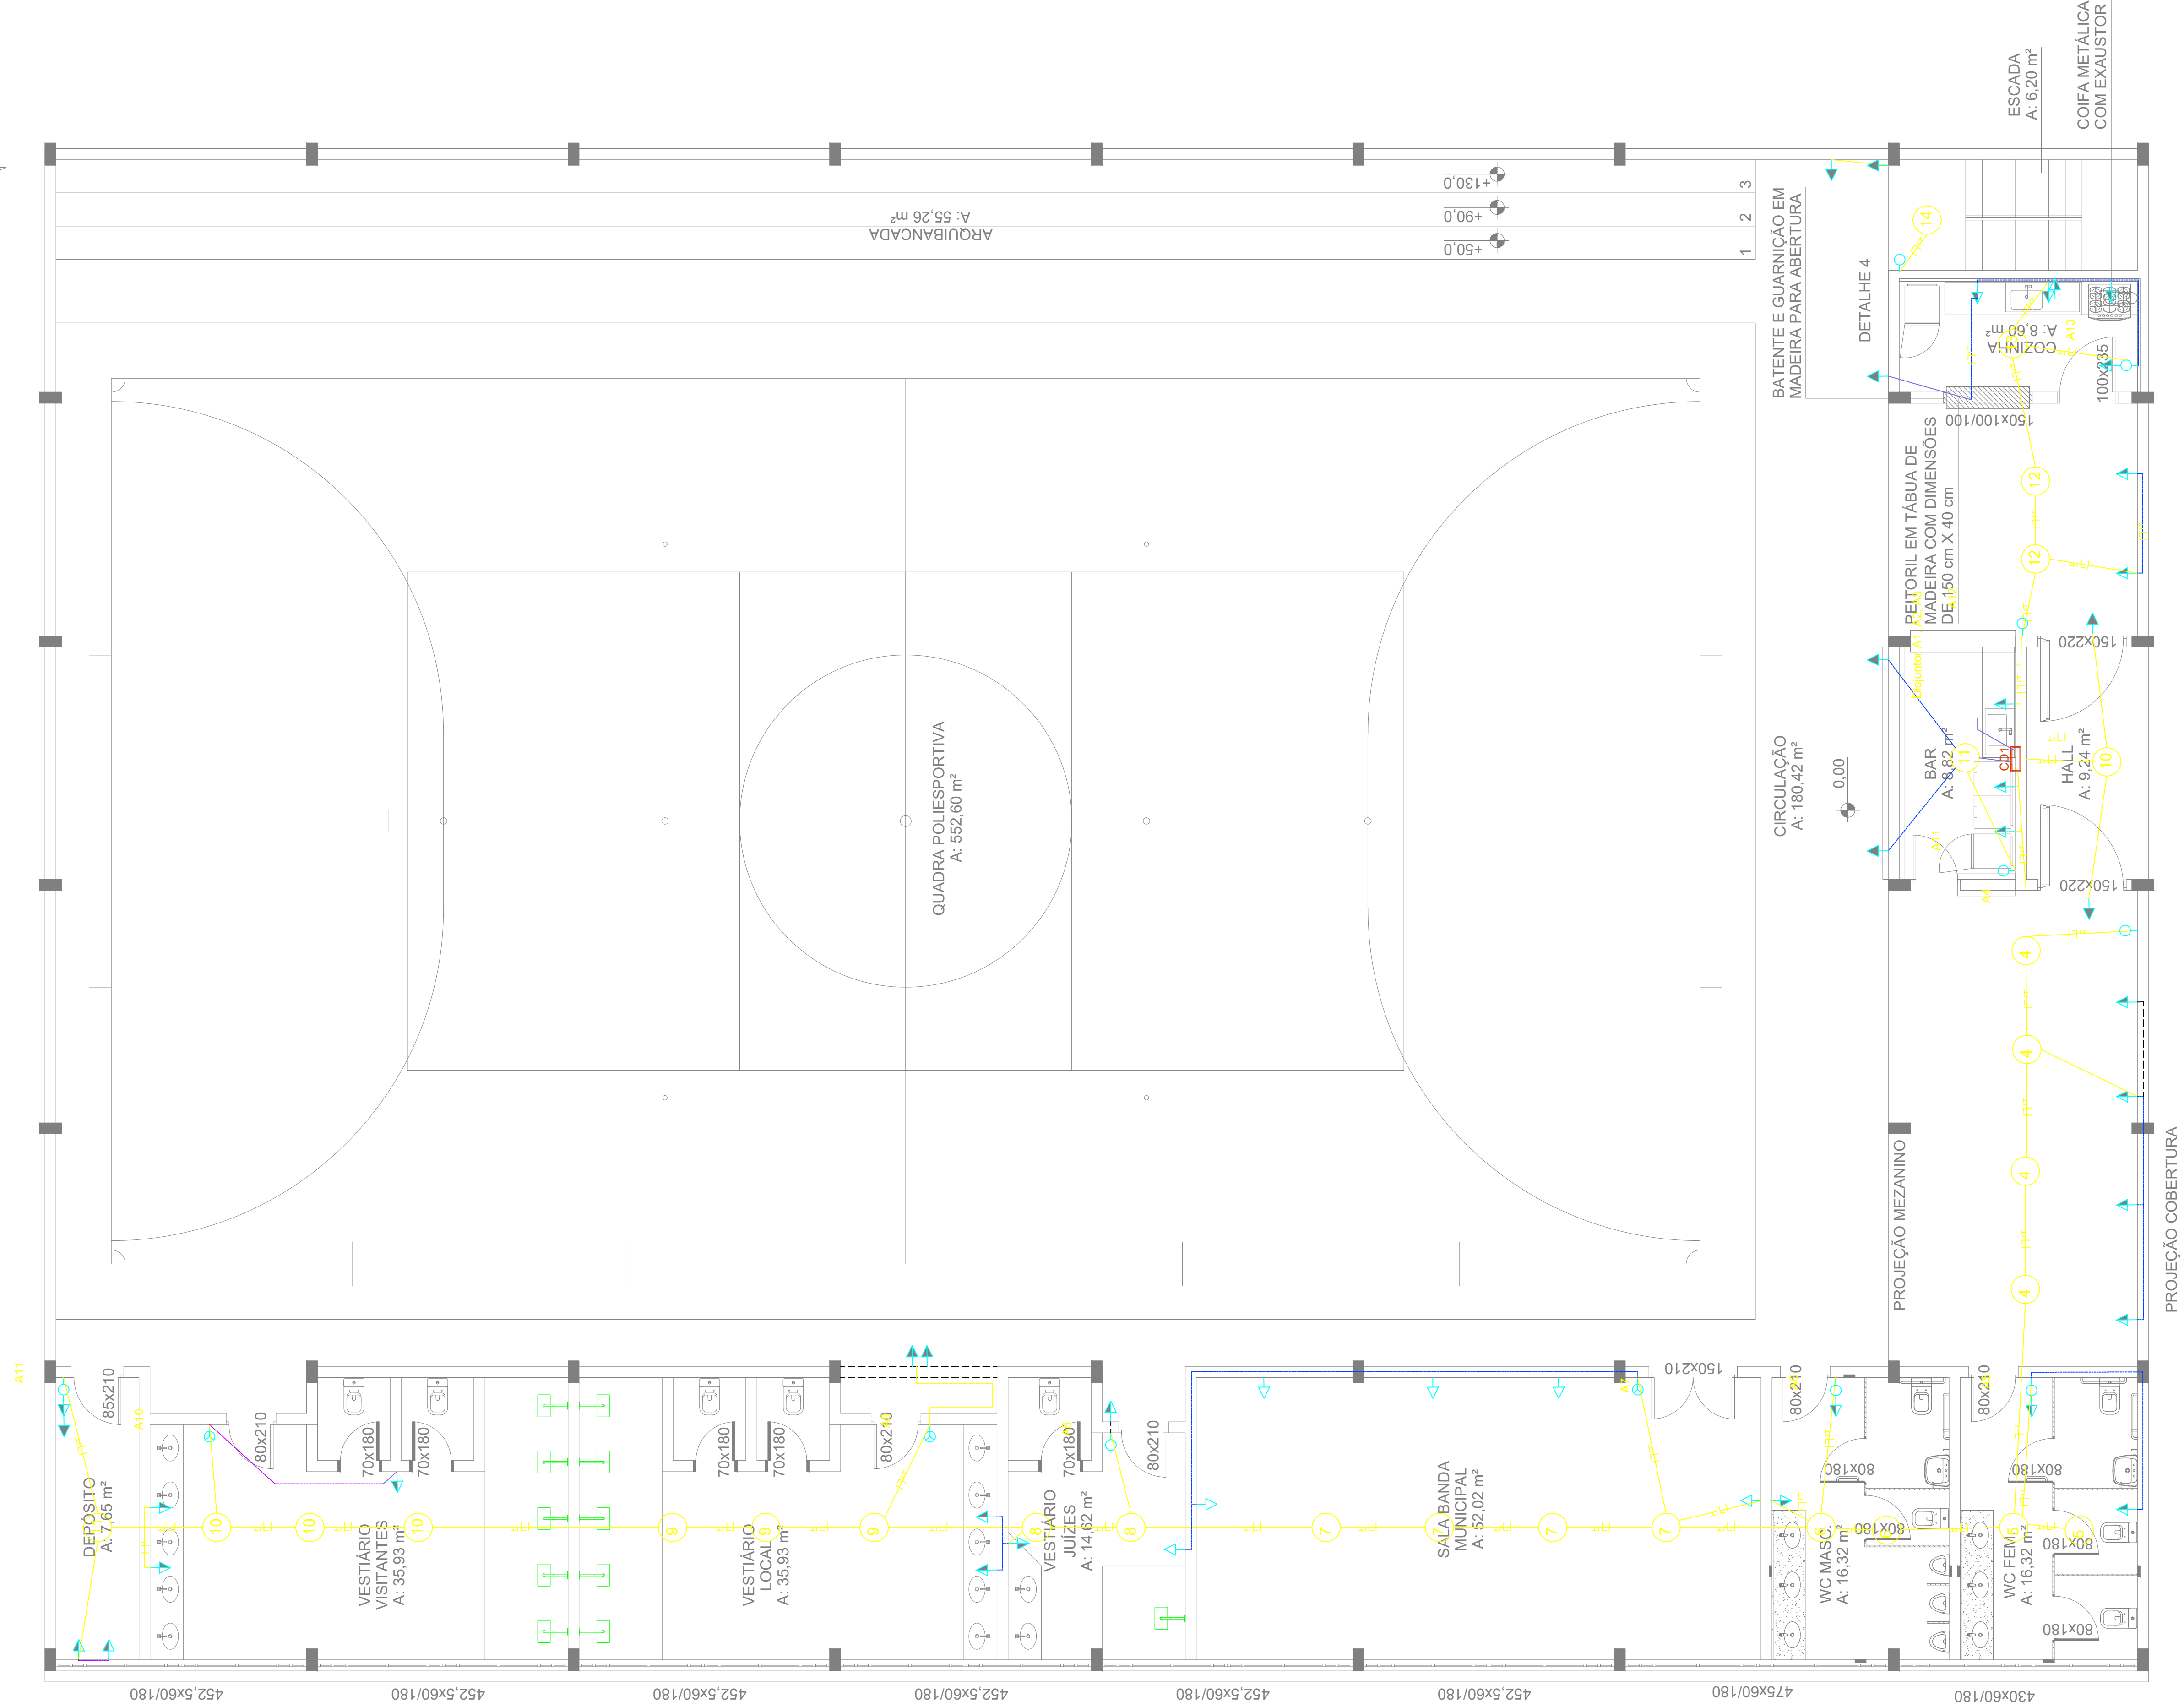

PONTOS DA NOVA ILUMINAÇÃO (LINHAS 1,2,3)
ESC.: S/E


ELETRODUTOS VINDO DO
CD1 PARA O CD3NA PARTE
INFERIOR DO MESANINO

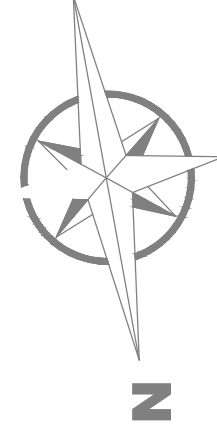

PAVIMENTO TÉRREO_CONSTRUIR_REFORMA

ESC.: S/E

LEGENDA ELÉTRICO	
	Ponto de luz no teto
	Tomada baixa (h=30cm)
	Tomada média (h=120cm)
	Tomada alta (h=220cm)
	Interruptor simples
	Interruptor duplo
	Interruptor triplo
	Eletroduto embutido no teto
	Eletroduto embutido no piso
	Eletroduto embutido na parede
	CD - Central de Distribuição
	Chuveiro

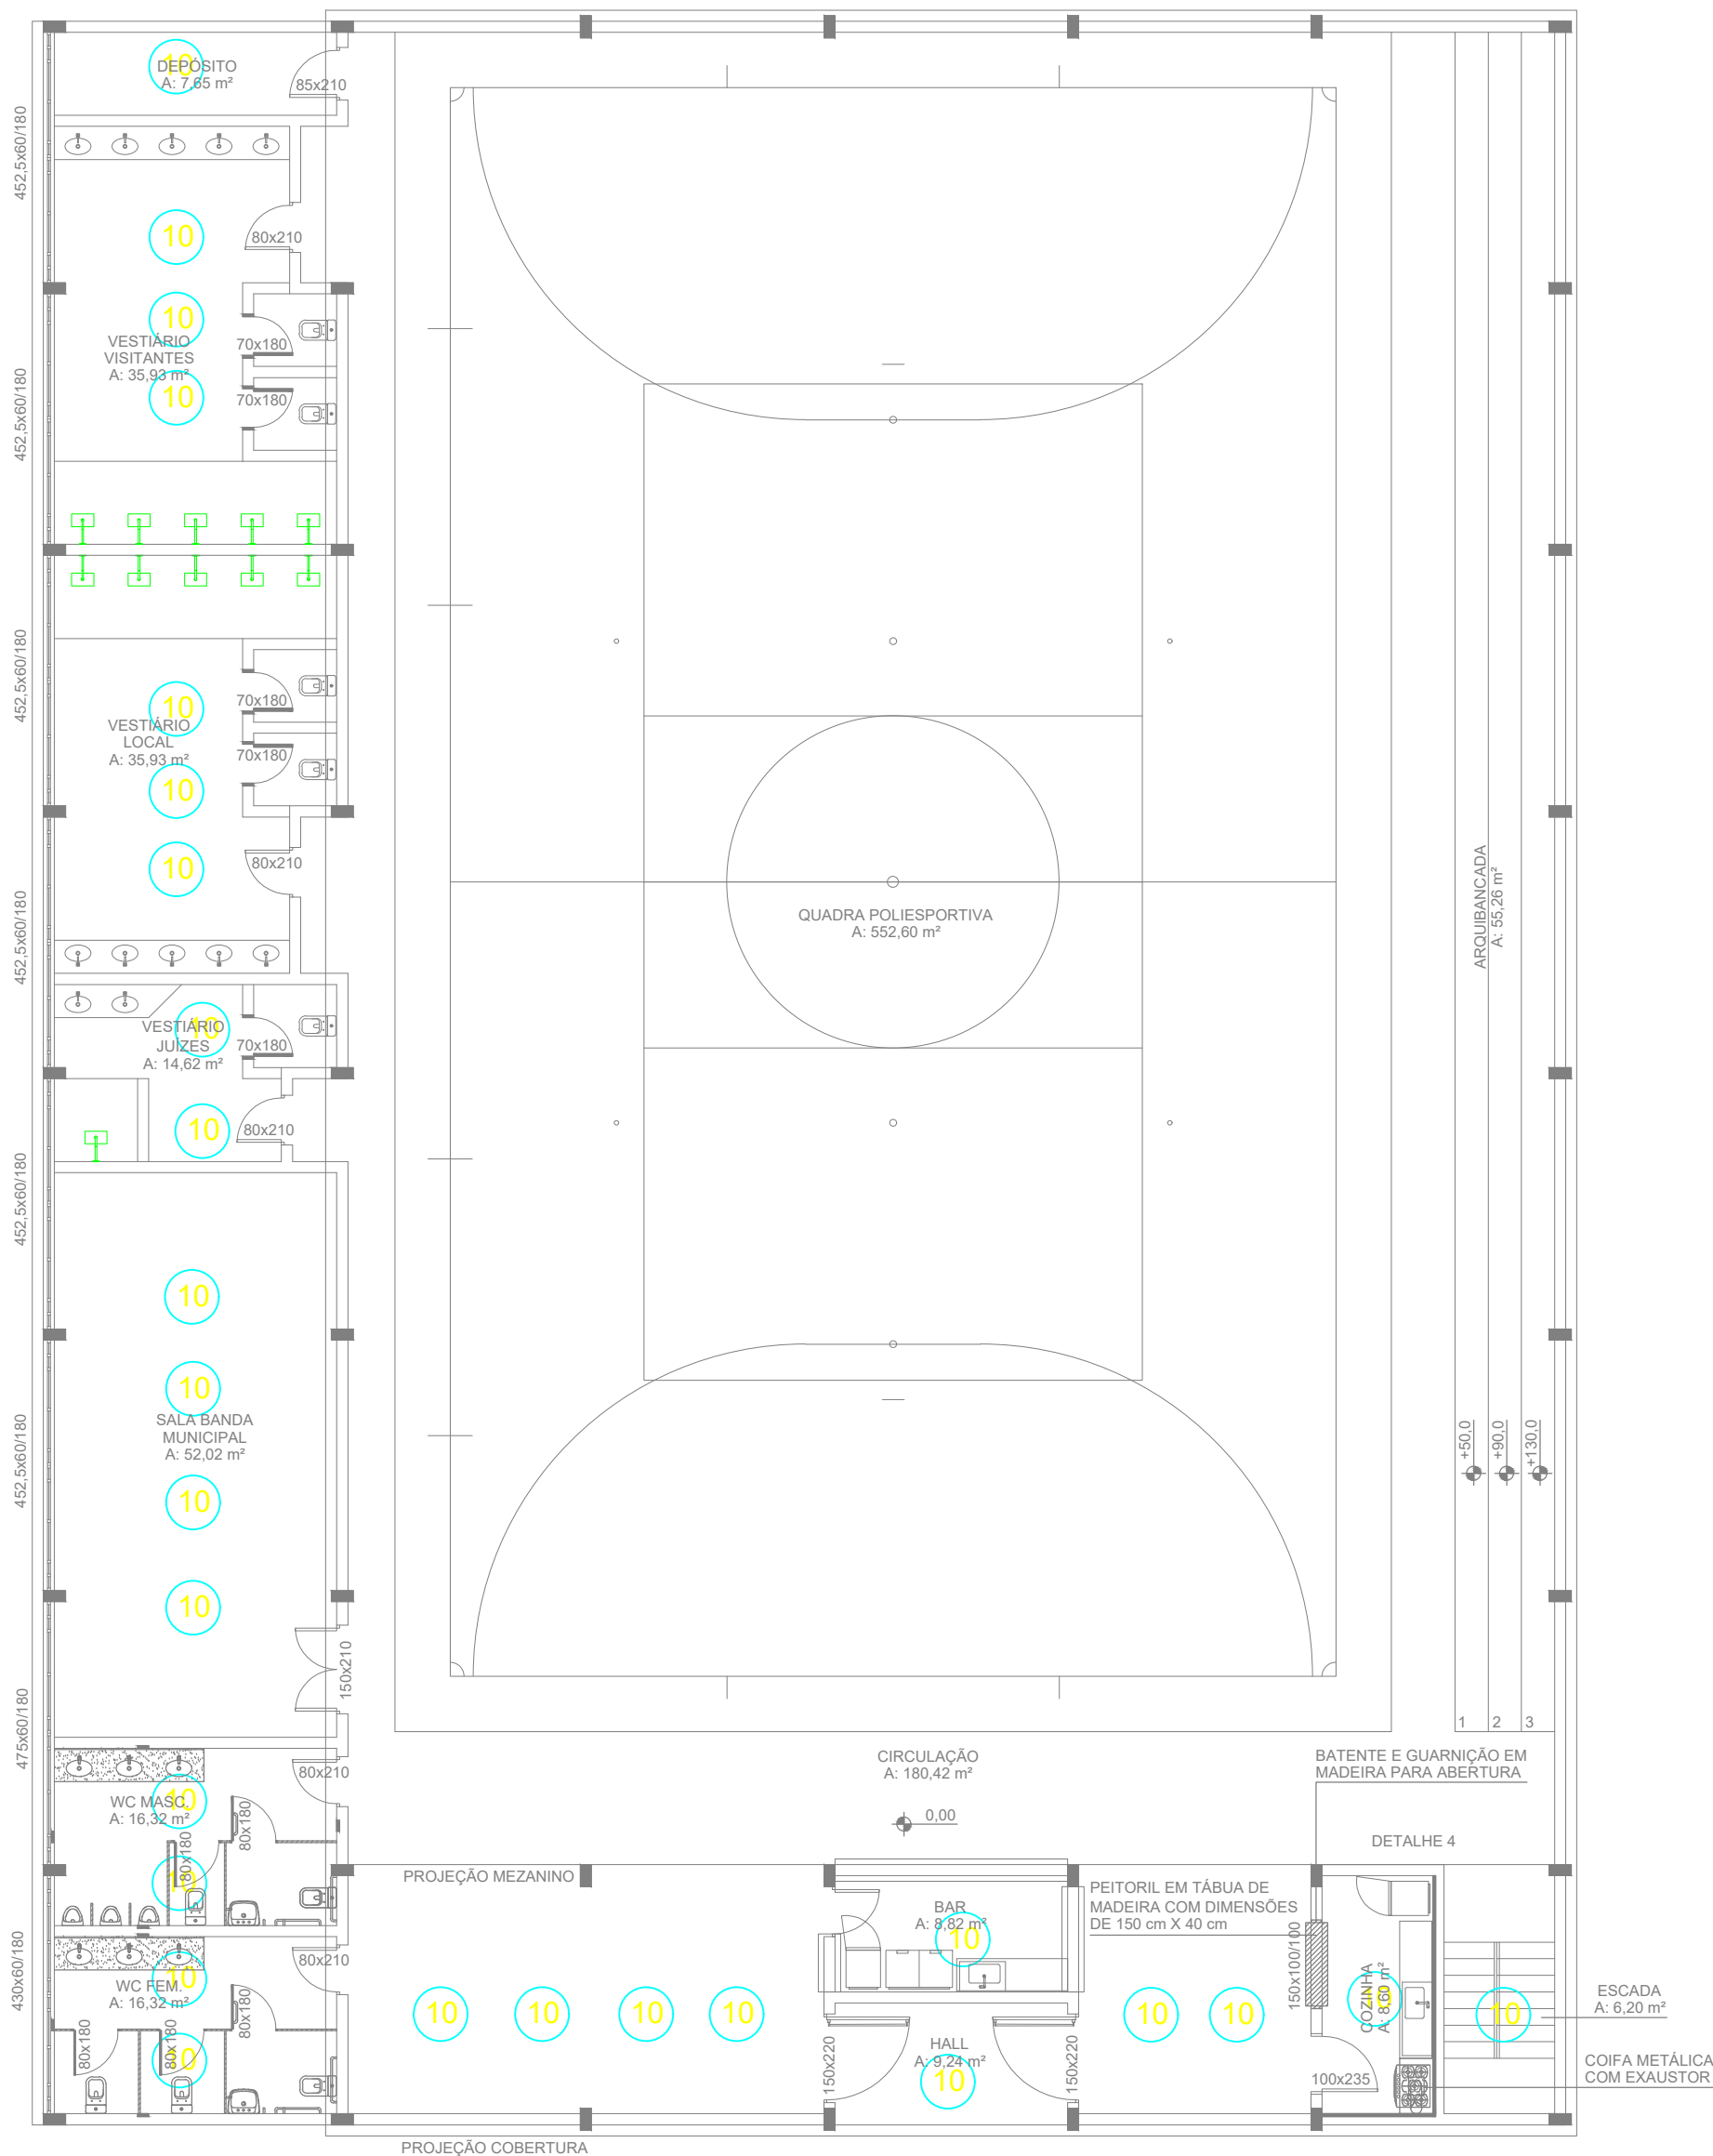

ESC.: 1/100
(EM cm)