


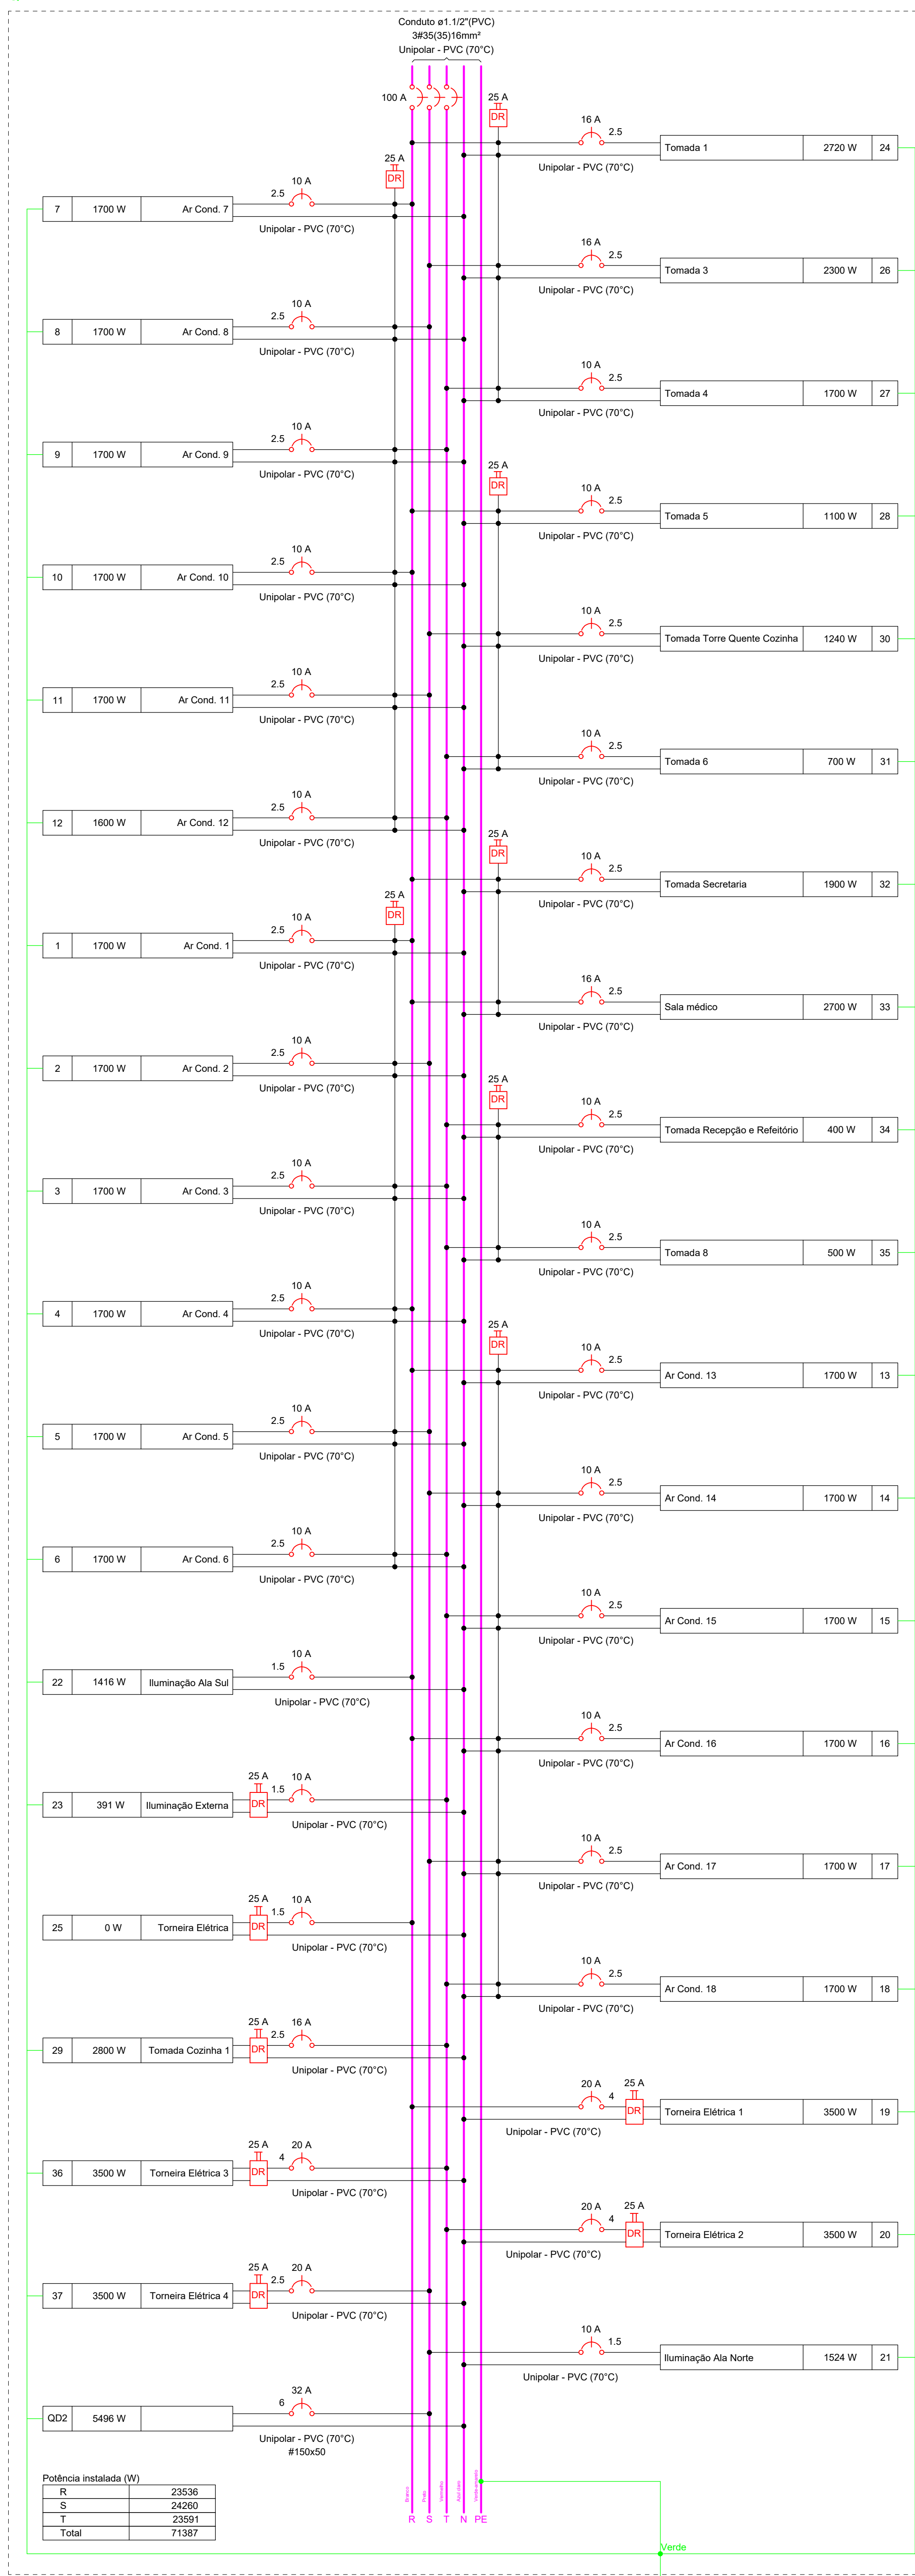

LEGENDA DAS INDICAÇÕES	
X A	Disjuntor unipolar "X" A e corrente de curto-circuito "Y" KA
X A	Disjuntor bipolar "X" A e corrente de curto-circuito "Y" KA
X A	Disjuntor tripolar "X" A e corrente de curto-circuito "Y" KA
X A	Dispositivo diferencial residual bipolar/tetrapolar, corrente nominal de "X" A, corrente nominal residual 30mA
X A	Dispositivo de proteção contra surto, tensão de "X" V e corrente de curto-circuito Y KA
X A	Medidor
X A	Fiação do circuito "X", comando "a" e com diâmetro "B" mm"
X A	Neutro - Azul claro
X A	Fases (RSTIACLVW) - Branco, Preto e Vermelho
X A	Terra - Verde/Amarlo
X A	Retorno - Amarelo
X A	Campainha

NOTAS
1 - A EXECUÇÃO DEVE SEGUIR OS CRITÉRIOS DA NBR 5410.
2 - ELETRODUTOS E FIAÇÕES NÃO COTADOS SERÃO DE ø3/4" E ø1,5mm² RESPECTIVAMENTE.
3 - PONTOS DE FORÇA E ILUMINAÇÃO NÃO COTADOS TERÃO POTÊNCIA DE 100W.
4 - TODAS AS CARÇAS DAS LUMINÁRIAS DEVERÃO SER ATERRADAS, QUANDO ESTAS NÃO FOREM INSTALADAS DEVERÁ SER DESAIDA UMA "ALÇA" DO CONDUTOR DE PROTEÇÃO PE TERRA) NA CASA OU UM "RABICHIO" QUANDO EXISTIR FORRO PARA POSSIBILITAR O FUTURO ATERRAMENTO.
5 - A FIAÇÃO DOS DEMAIS CIRCUITOS INTERNO A EDIFICAÇÃO PODEM SER CABOS EM COBRE E PODEM POSSUIR ISOLAÇÃO EM PVC 70 V.
6 - TODOS OS CIRCUITOS QUE PASSAM POR ÁREA MOLHADA DEVEM SER PROTEGIDOS COM DR, MESMO QUE NÃO INDICADO NOS DIAGRAMAS.
7 - CHUVEIRO DEVE SER BLINDADO, COMPATÍVEL COM DR.

NOTAS GERAIS
1. ESTE PROJETO É PROPRIEDADE DO PROJETISTA REGISTRADO NO SEL. CONFORME LEI Nº. 5104/96 NÃO DEVE SER UTILIZADO PARA QUALQUER OUTRA FINALIDADE QUE NÃO SE RELACIONE COM A EXECUÇÃO DA PRESENTE EDIFICAÇÃO, SENDO TERMINANTEMENTE VERBADA SUA COLOCAÇÃO A DISPOSIÇÃO DE TERCEIROS.
2. O PROJETISTA NÃO SE RESPONSABILIZA POR EVENTUAIS ALTERAÇÕES DESTE PROJETO DURANTE SUA EXECUÇÃO, QUALQUER MODIFICAÇÃO, O MESMO DEVE SER CONTACTADO.
3. ESTE PROJETO FOI BASEADO NO LAY-OUT E INFORMAÇÕES FORNECIDAS PELO ARQUITETO OU PROPRIETÁRIO.
4. QUALQUER MODIFICAÇÃO OU DÚVIDA DEVERÁ SER IMEDIATAMENTE COMUNICADA POR ESCRITO AO PROJETISTA.

Excelência em projetos elétricos
CNPJ: 22.153.474/0001-06

Rua Silveira Martins, nº 328 sala 2 - Centro
Erechim/RS
54.99937-3886
robson@neogrup.com.br

Projeto:			
Obra:			
Projeto EMEI RECANTO DA ALEGRIA			
Localização:			
Nova Prata/rs			
Resp. Projeto:	Proprietário:		
Robson Alexandre Machado Eletricista CPT: 01902705010	PM Nova Prata		
Especificação:	Revisão:		
Elétrica e Lógica	0		
Data:	Escala:	Variação:	Prontidão:
14/11/2022	1:50	380/220V	03/04
Assinatura:	Assinatura:		
Eng Tiago	ELE_NEO_R0_EMEI_NP		