


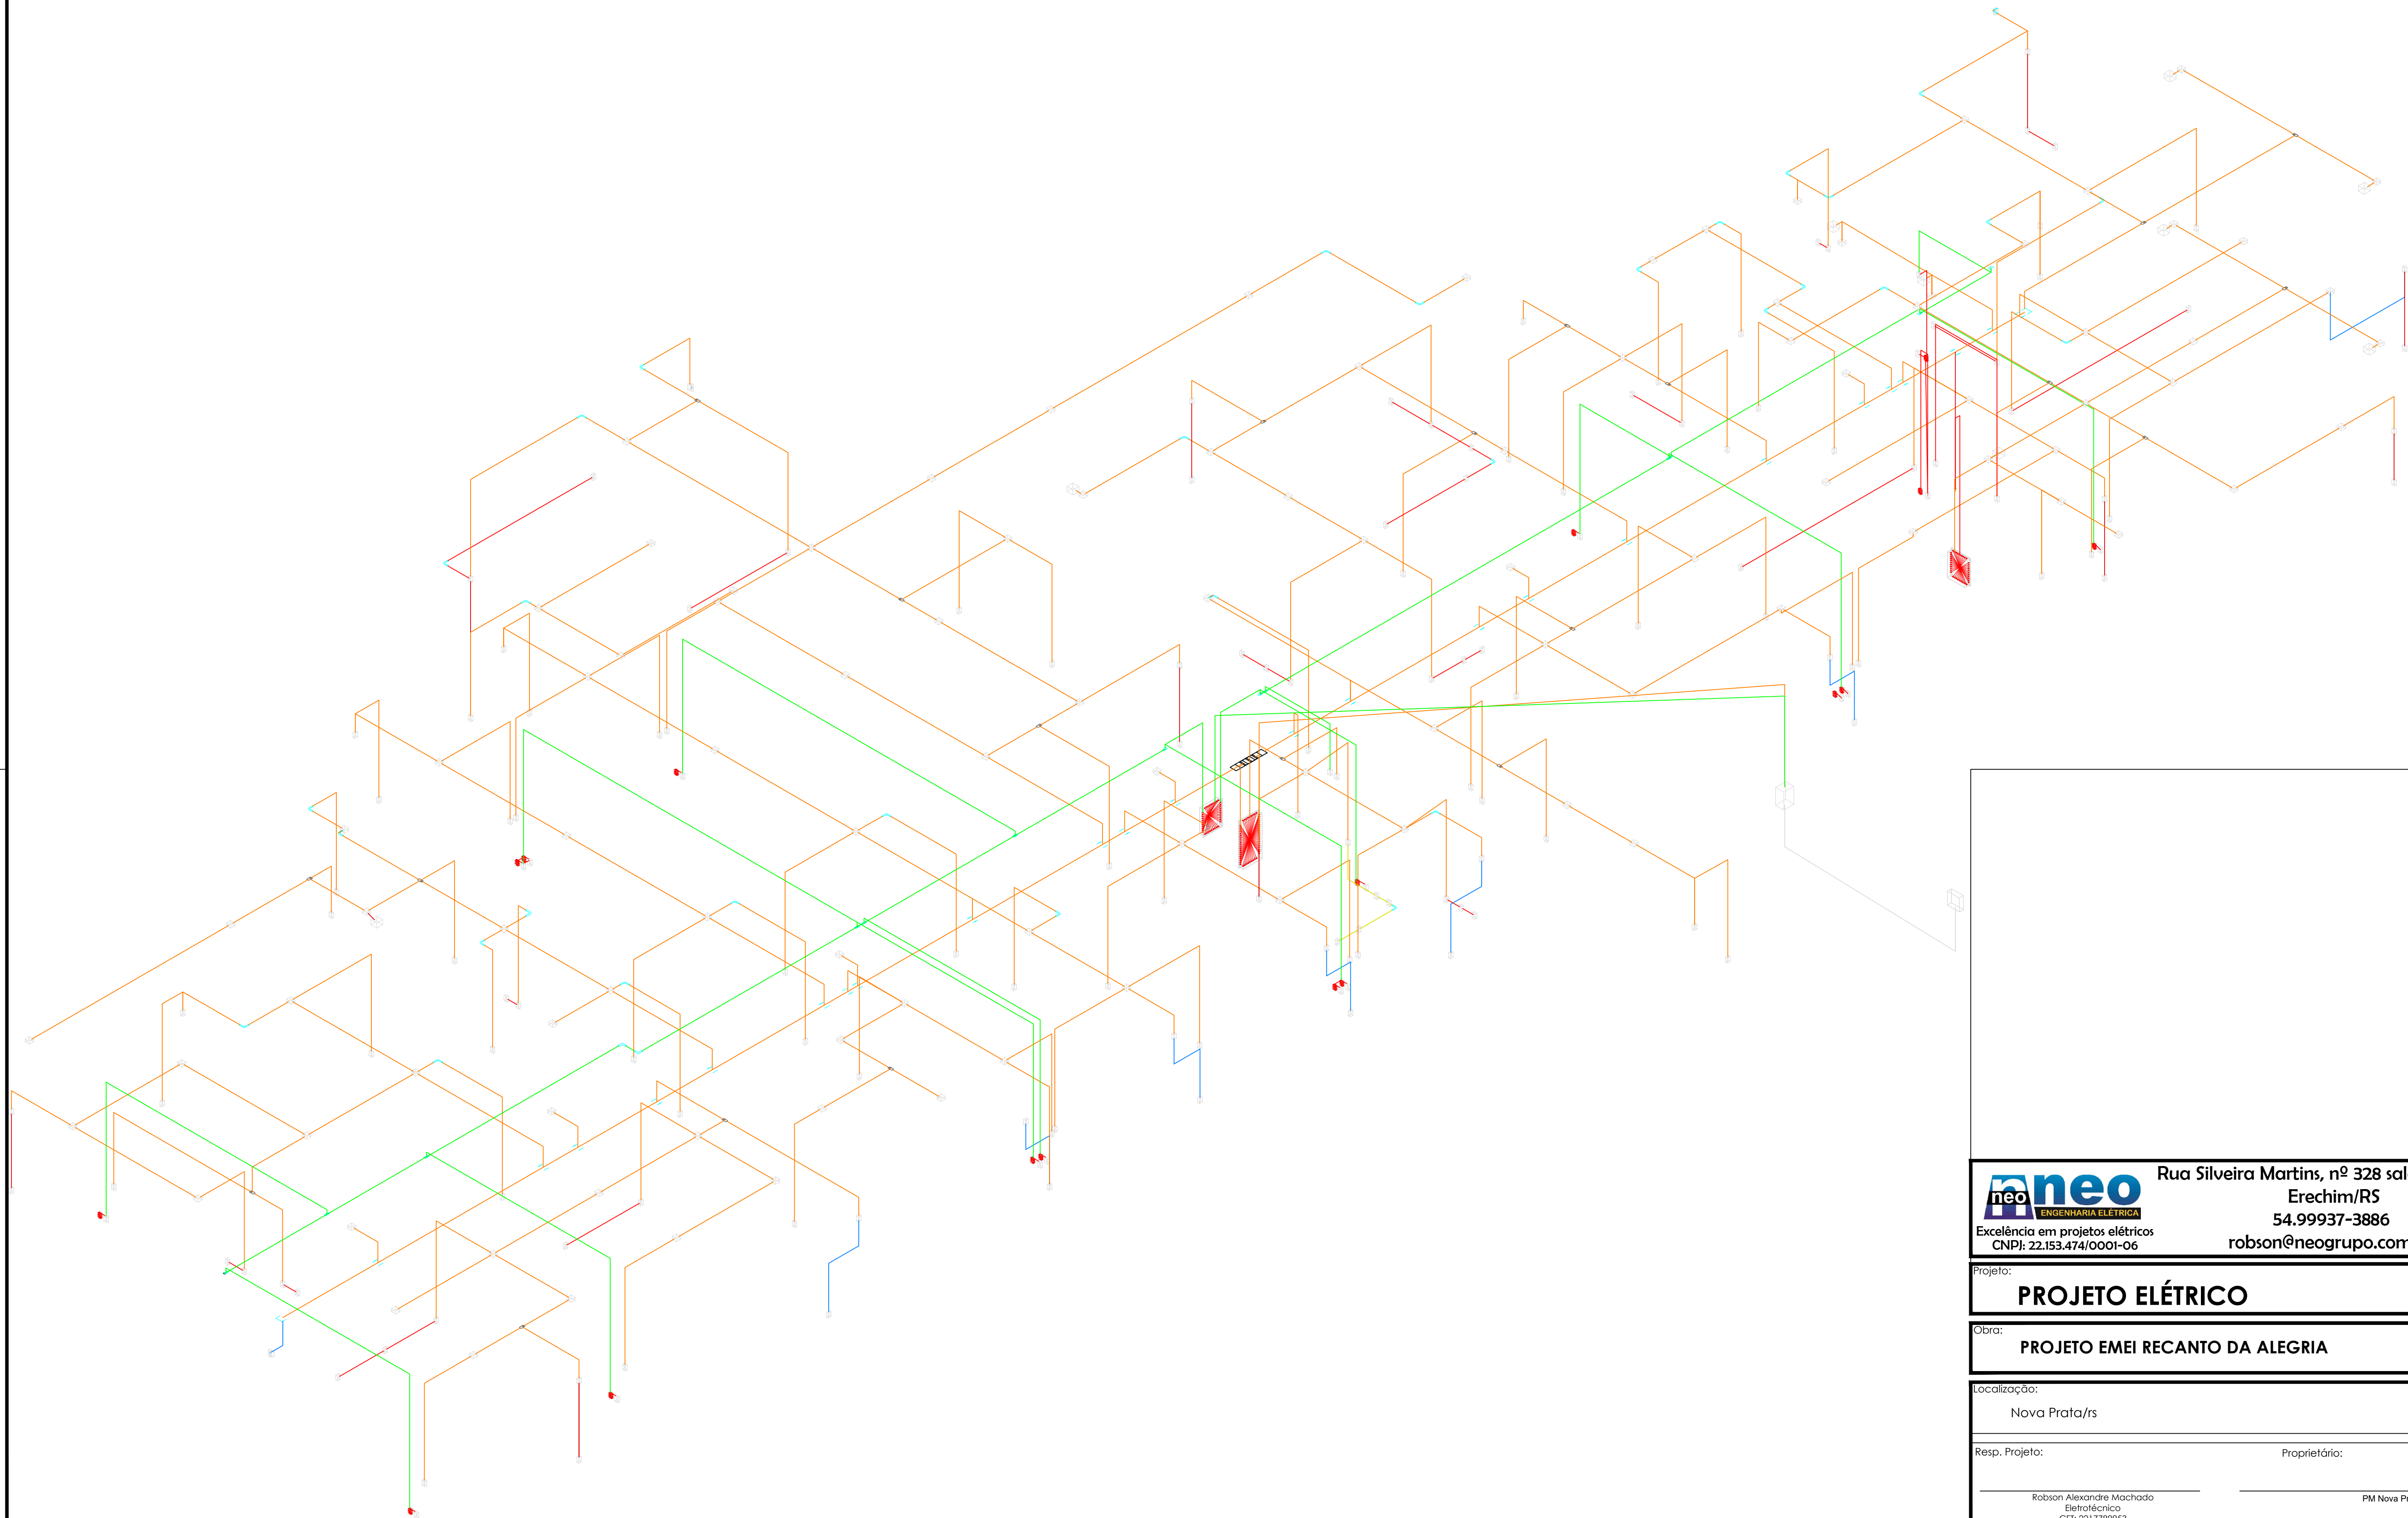

Rua Silveira Martins, nº 328 sala 2 - Centro
Erechim/RS
54.99937-3886
robson@neogrupo.com.br

Projeto:			
PROJETO ELÉTRICO			
Obra:			
PROJETO EMEI RECANTO DA ALEGRIA			
Localização:			
Nova Prata/rs			
Resp. Projeto:		Proprietário:	
Robson Alexandre Machado Biotécnico CFT: 2217789953		PM Nova Prata	
Especificação:		Revisão:	
Isométrico		0	
Data:	Escala:	Tensão:	Prancha:
14/11/2022	1:50	380/220V	04/04
Desenho: Eng Tiago	Arquivo: ELE_NEO_R0_EMEI_NP		