

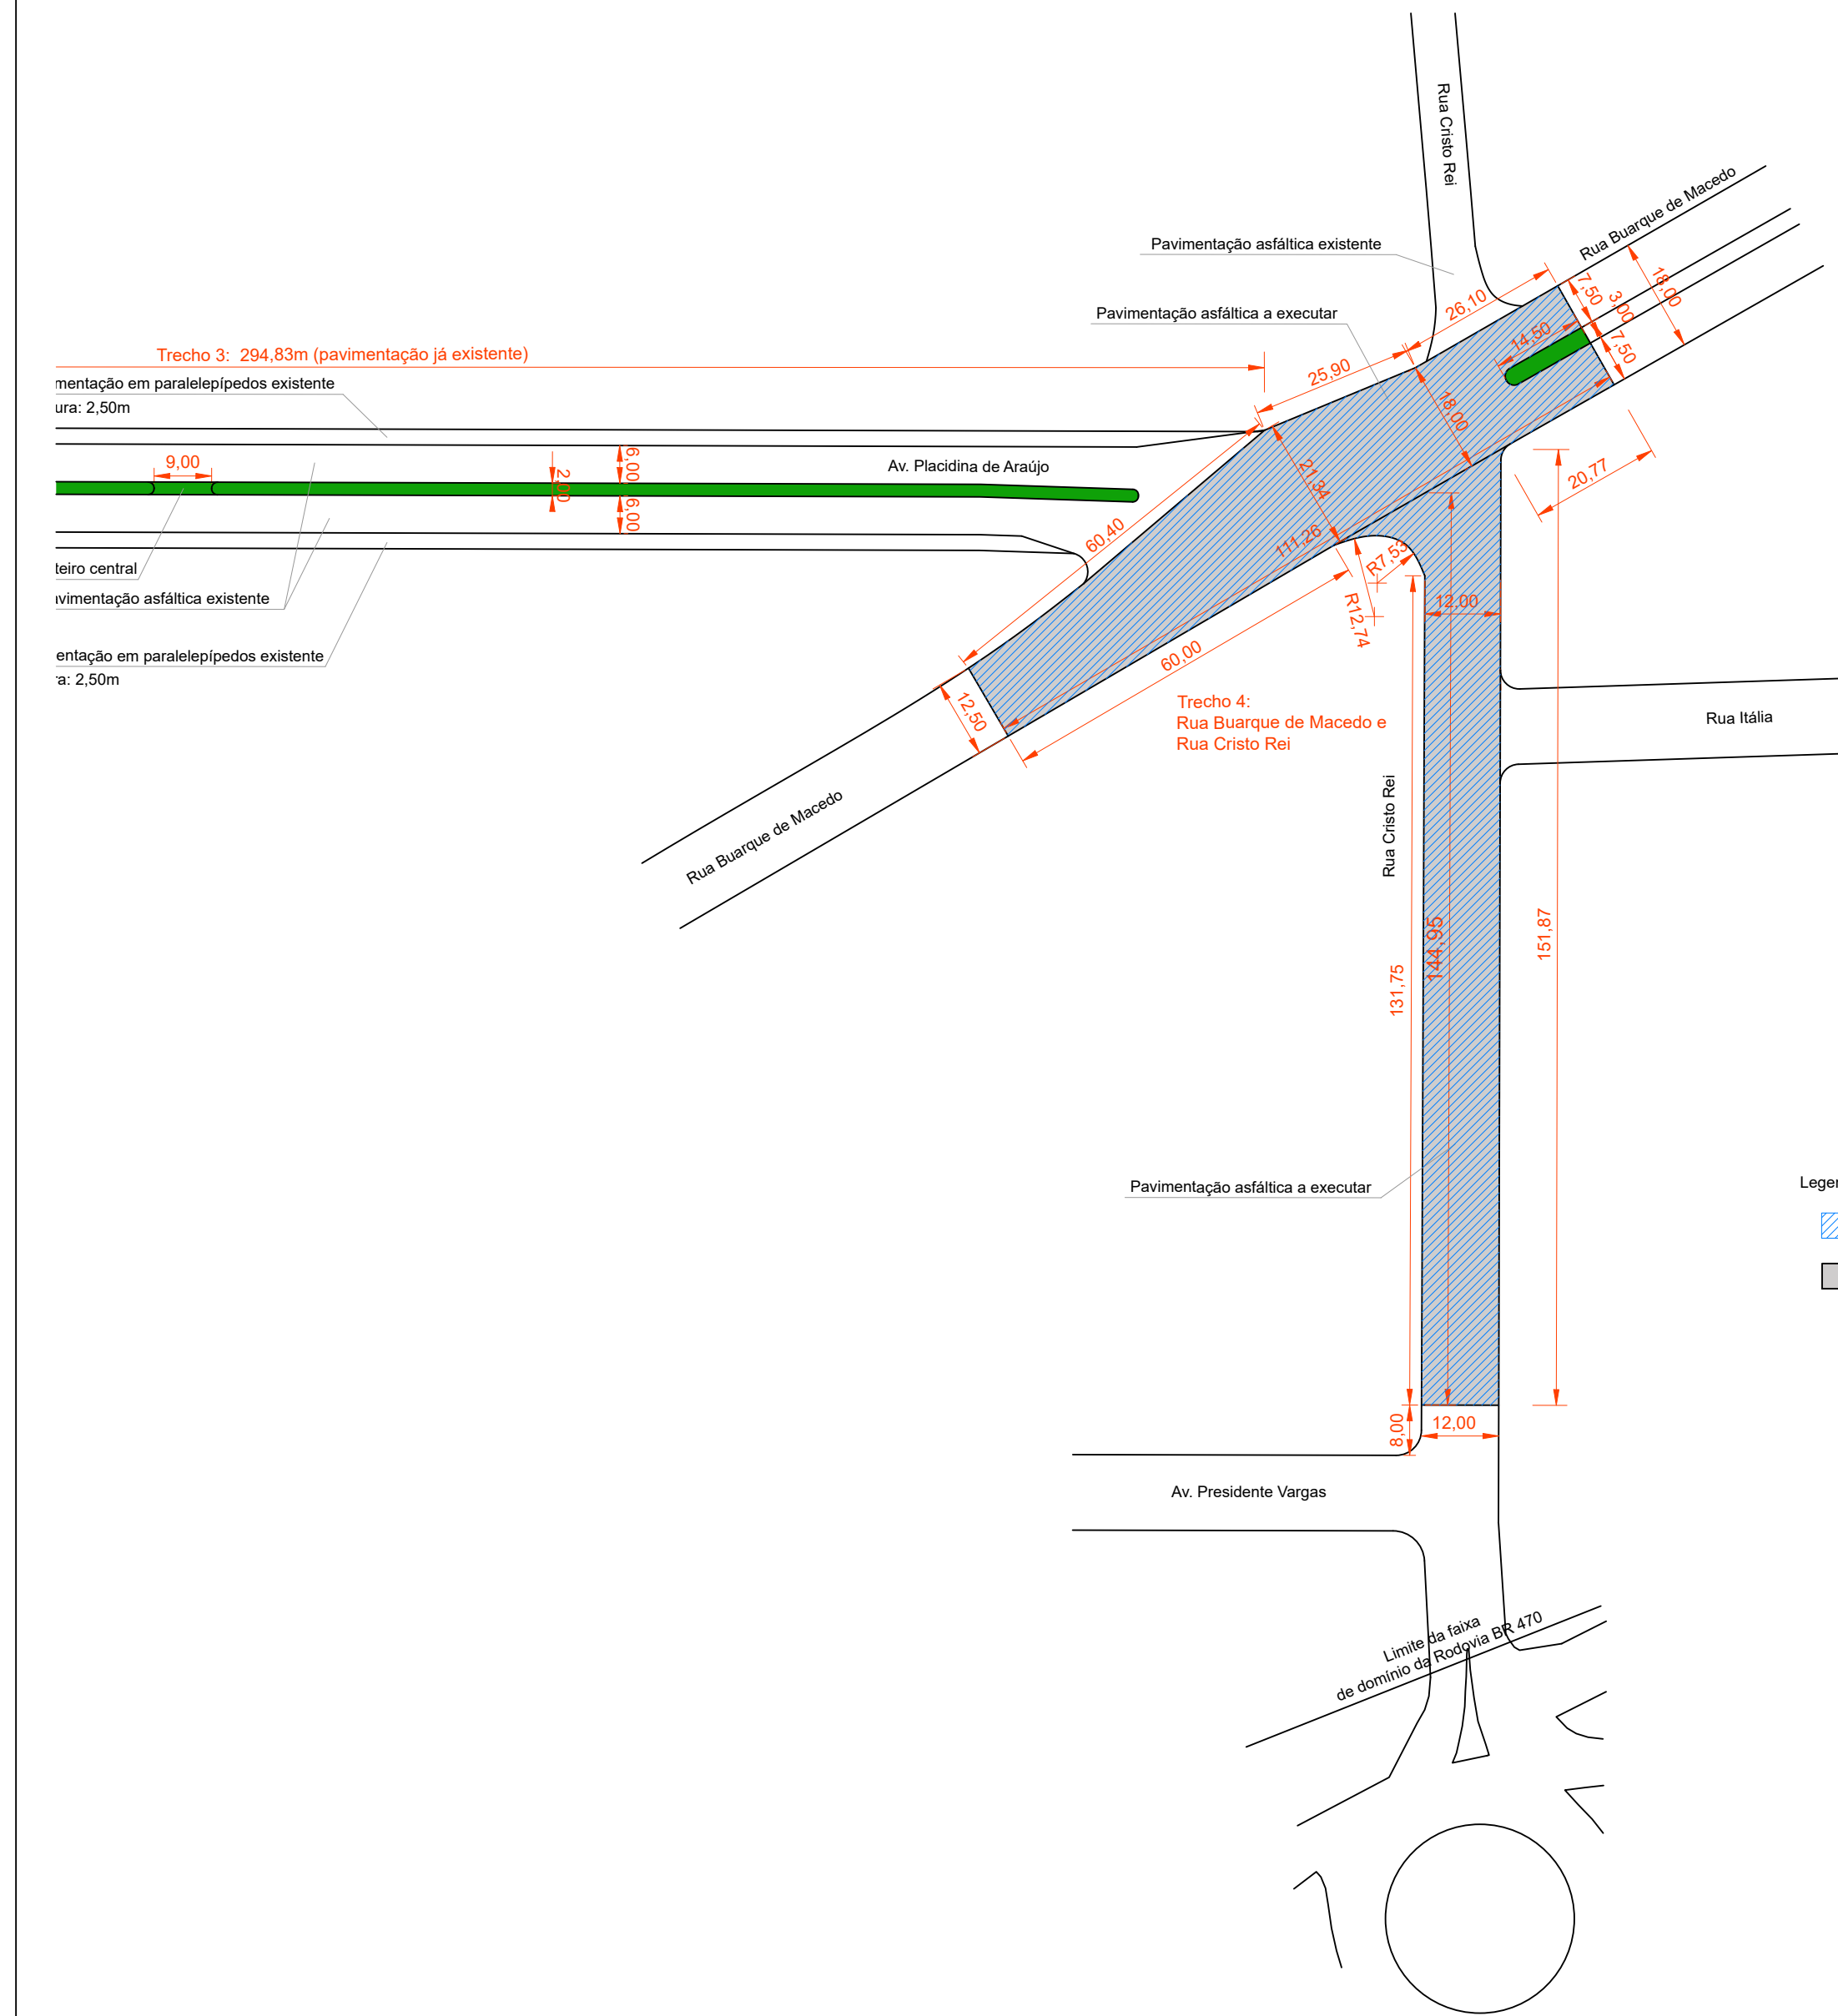


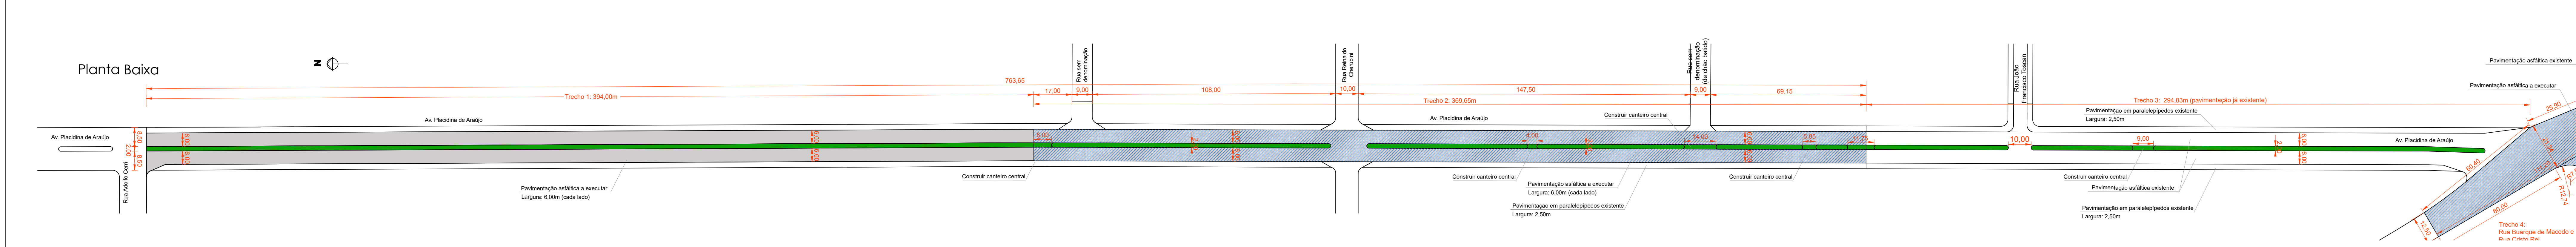

Quadro de áreas			
Trecho	Via(s)	Pavimentação em C.B.U.Q. (m2)	Remoção de pav. em paralelepípedos (m2)
Trecho 1	Av. Placidina de Araújo	4.742,00	-
Trecho 2	Av. Placidina de Araújo	4.467,13	4.467,13
Trecho 3	Av. Placidina de Araújo	-	-
Trecho 4	Rua Buarque de Macedo	1.909,98	1.909,98
Trecho 5	Rua Cristo Rei	1.856,73	1.856,73
Total:		12.975,84	8.233,84

Legenda:
Local a remover pavimentação em paralelepípedos
Regularização de subleito, Base Brita Graduada e=20,0cm, Revestimento em C.B.U.Q. e=4,0cm


Drenagem Pluvial

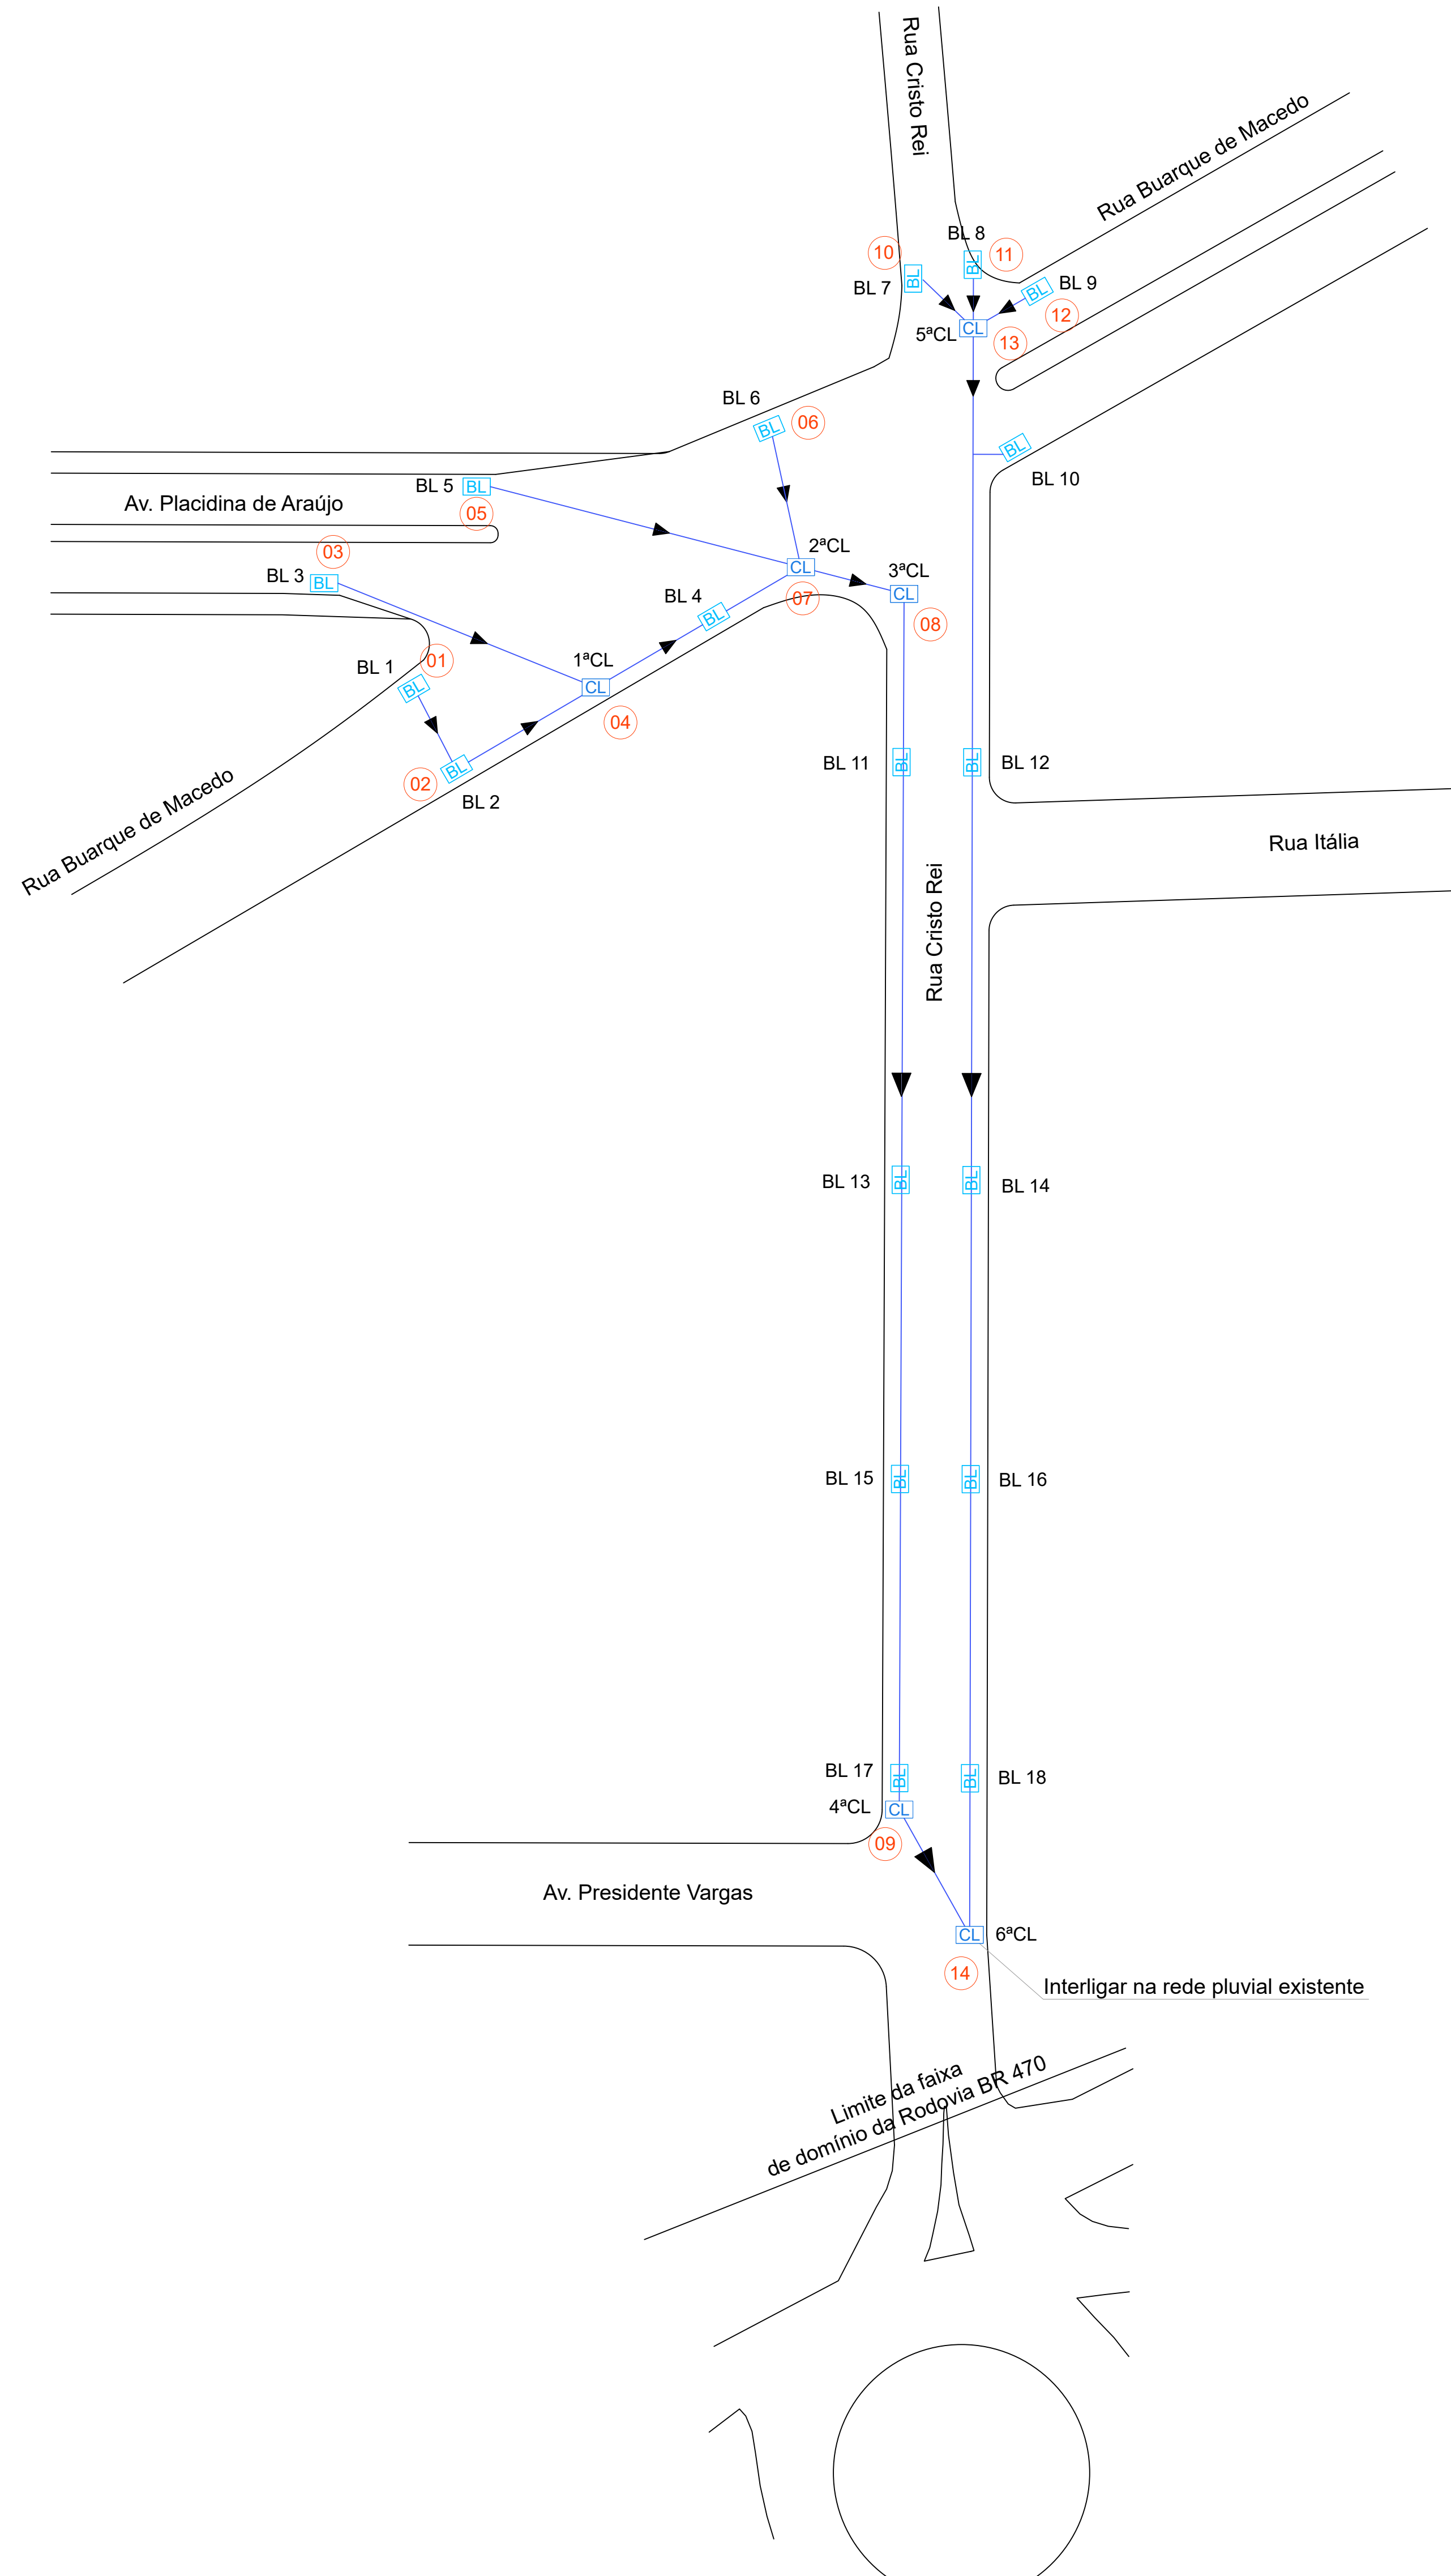


Trecho		Diâmetro nominal (mm)	Extensão (m)
Nó inicial	Nó final		
1	2	400	12,20
2	4		19,50
3	4		34,80
5	7		40,00
4	7		28,20
6	7		17,30
7	8		13,20
8	9		142,70
10	13		10,20
11	13		8,20
12	13		9,30
9	14		17,60
13	14		188,50
Total:			541,70

Perfis Transversais das vias

Av. Placidina de Araújo

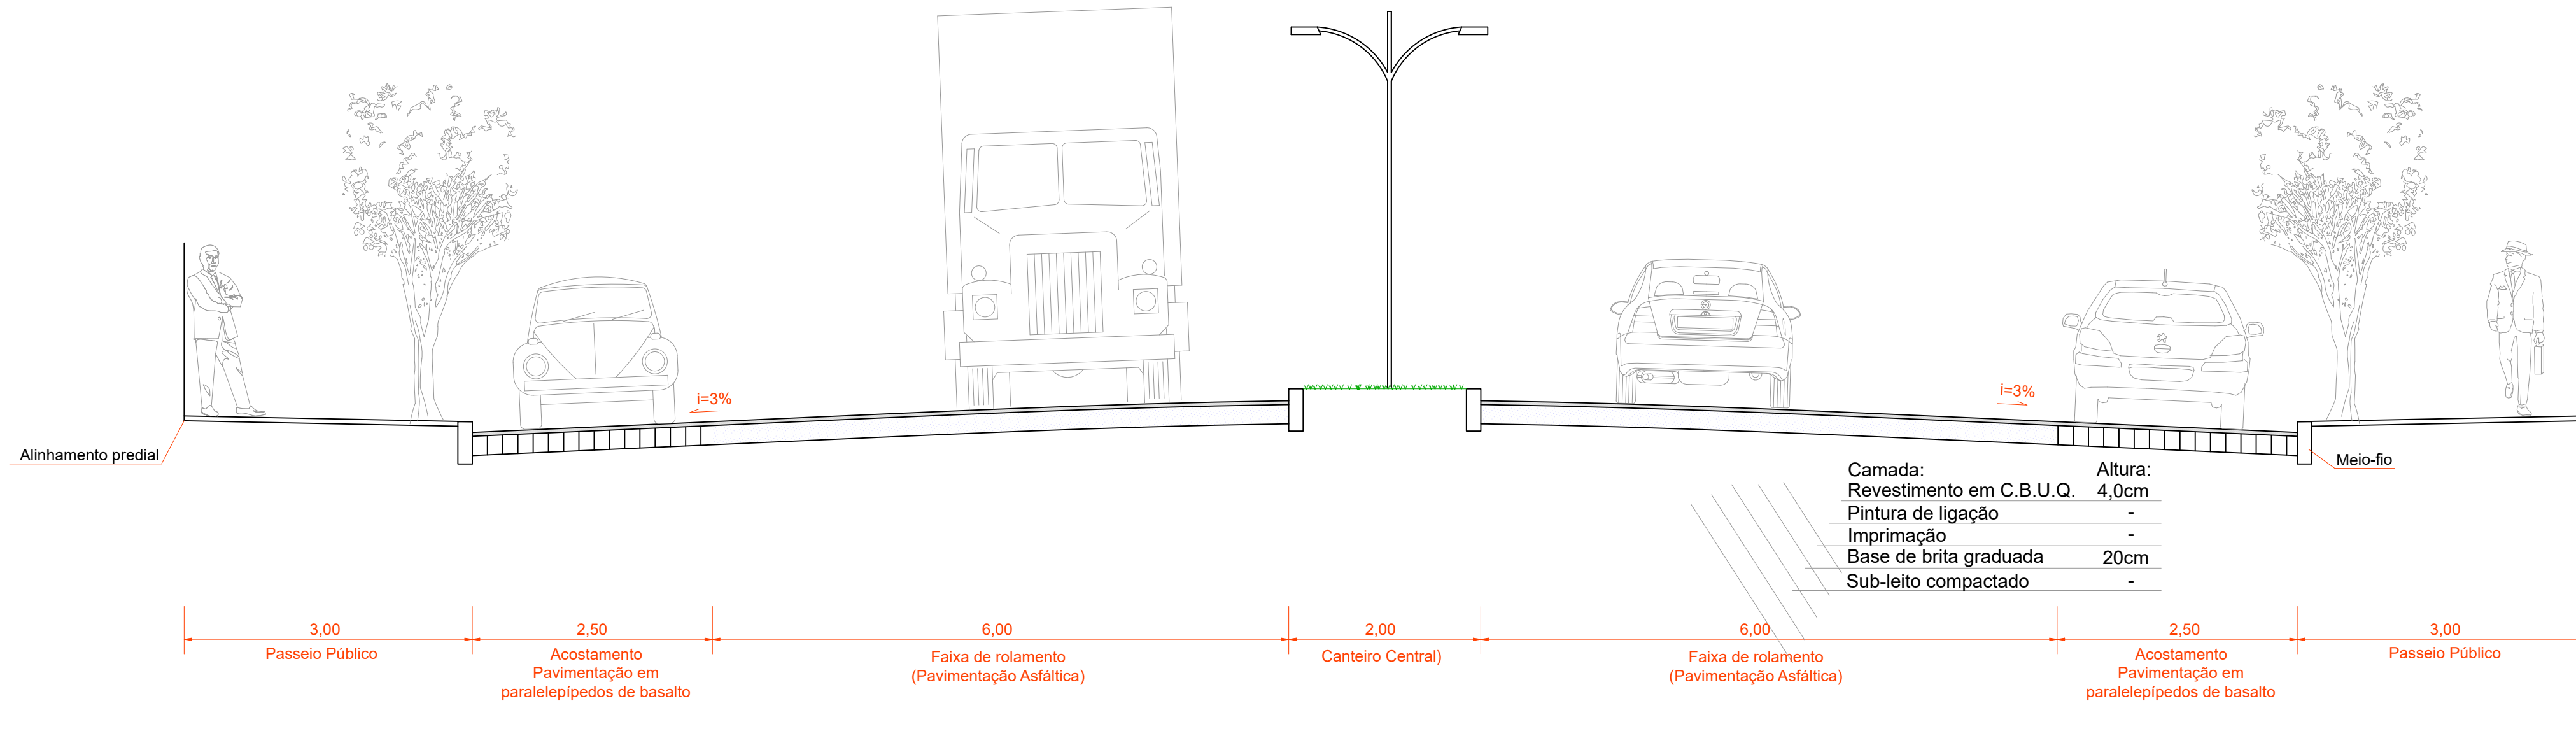

Rua Cristo Rei

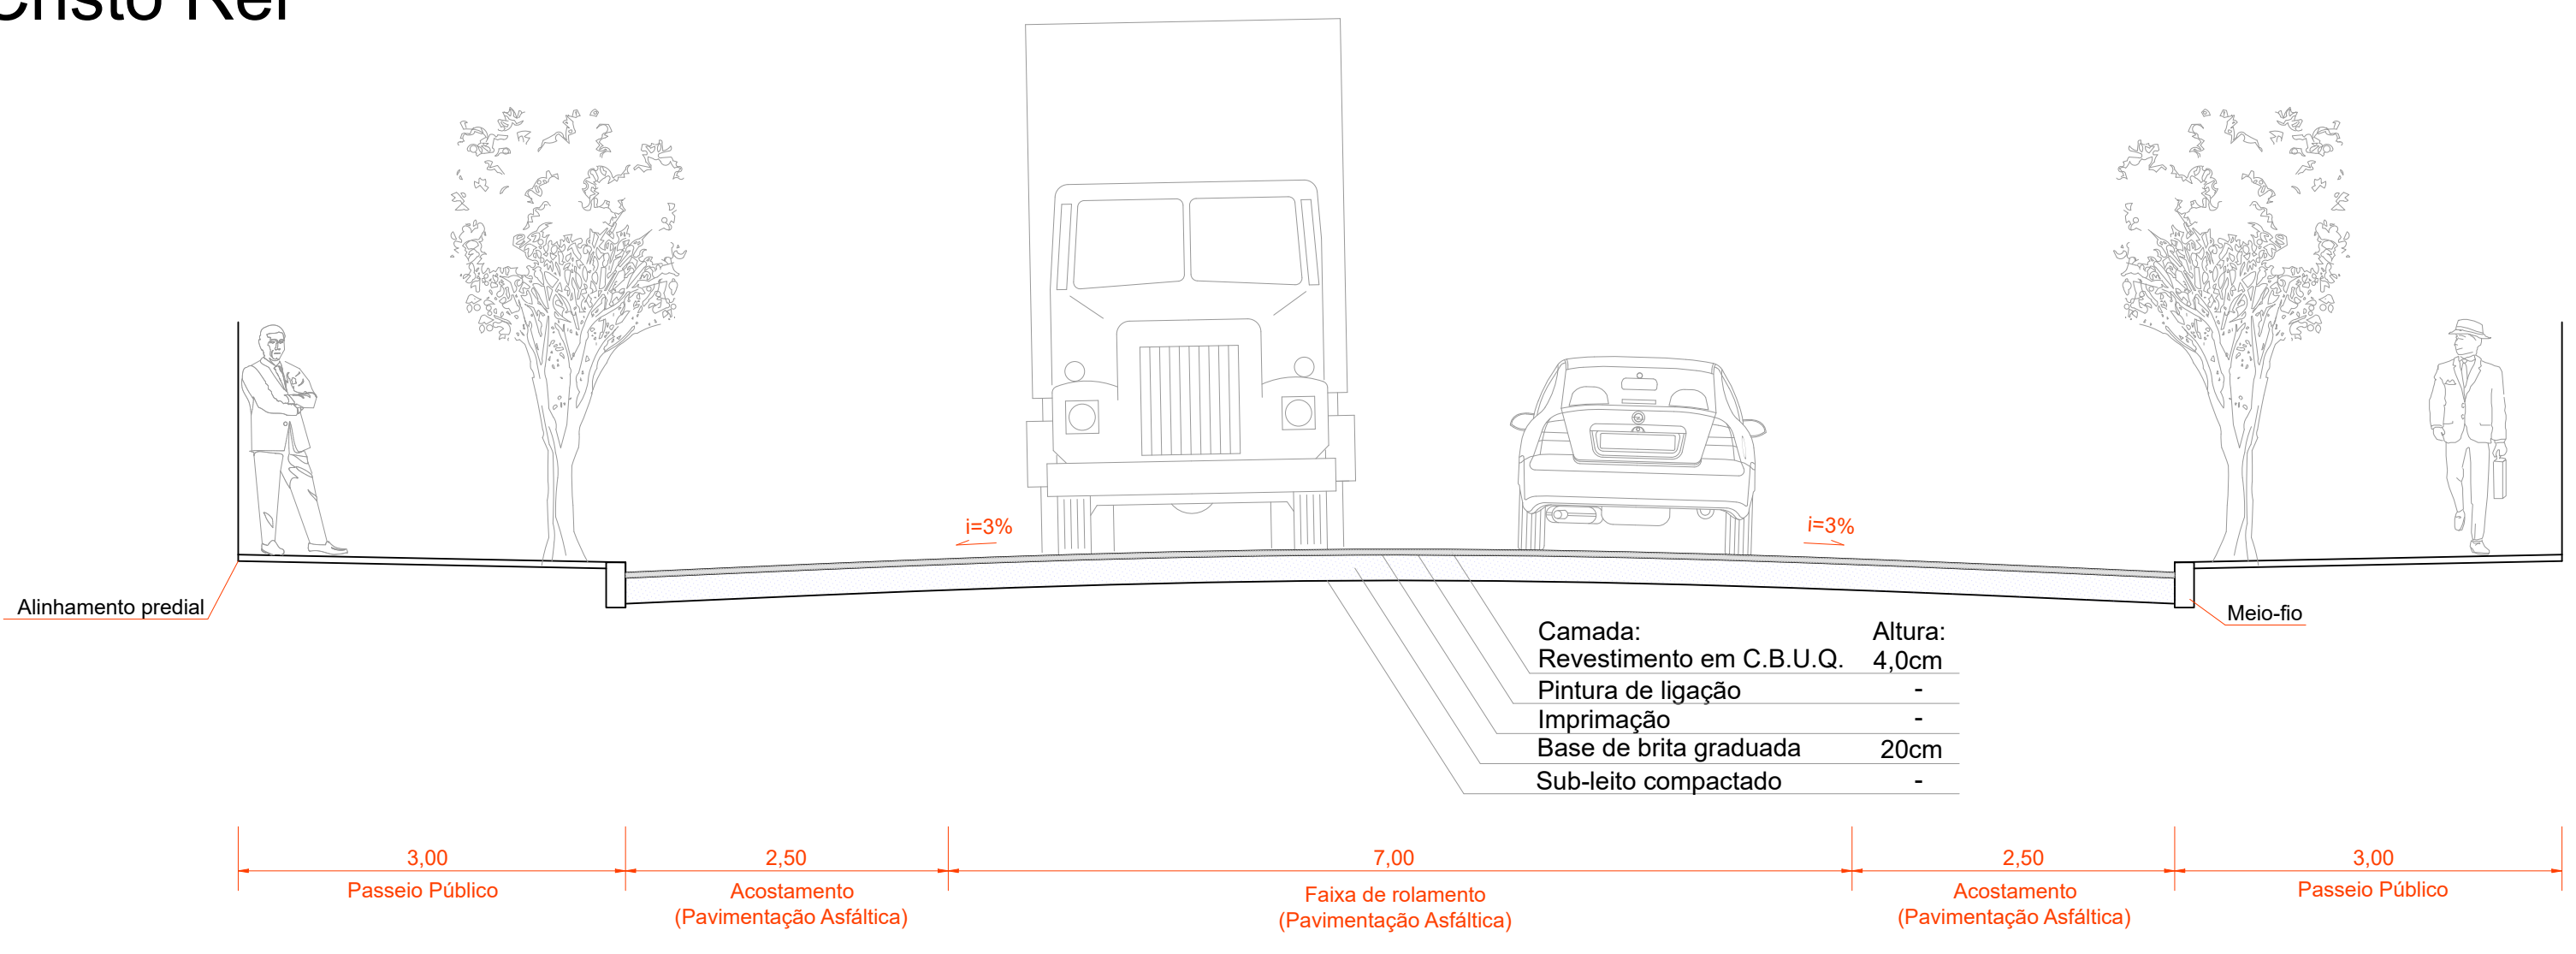

Responsável Técnico

Fábio Golembieski – CREA/RS 134.449

Proprietário

Município de Nova Prata

NOME DO EMPREENDIMENTO

Projeto de Pavimentação Asfáltica

Avenida Placidina de Araújo e ruas Cristo Rei e Buarque de Macedo.

28° 48' 05,0" Sul; 51° 36' 27,6" Oeste - Nova Prata/RS

IDENTIFICAÇÃO DO PROJETO

Planta Baixa e detalhes

ESCALA

Indicadas

Data

08 / Maio / 2026

REVISÃO

-

PRONCHIA

01