


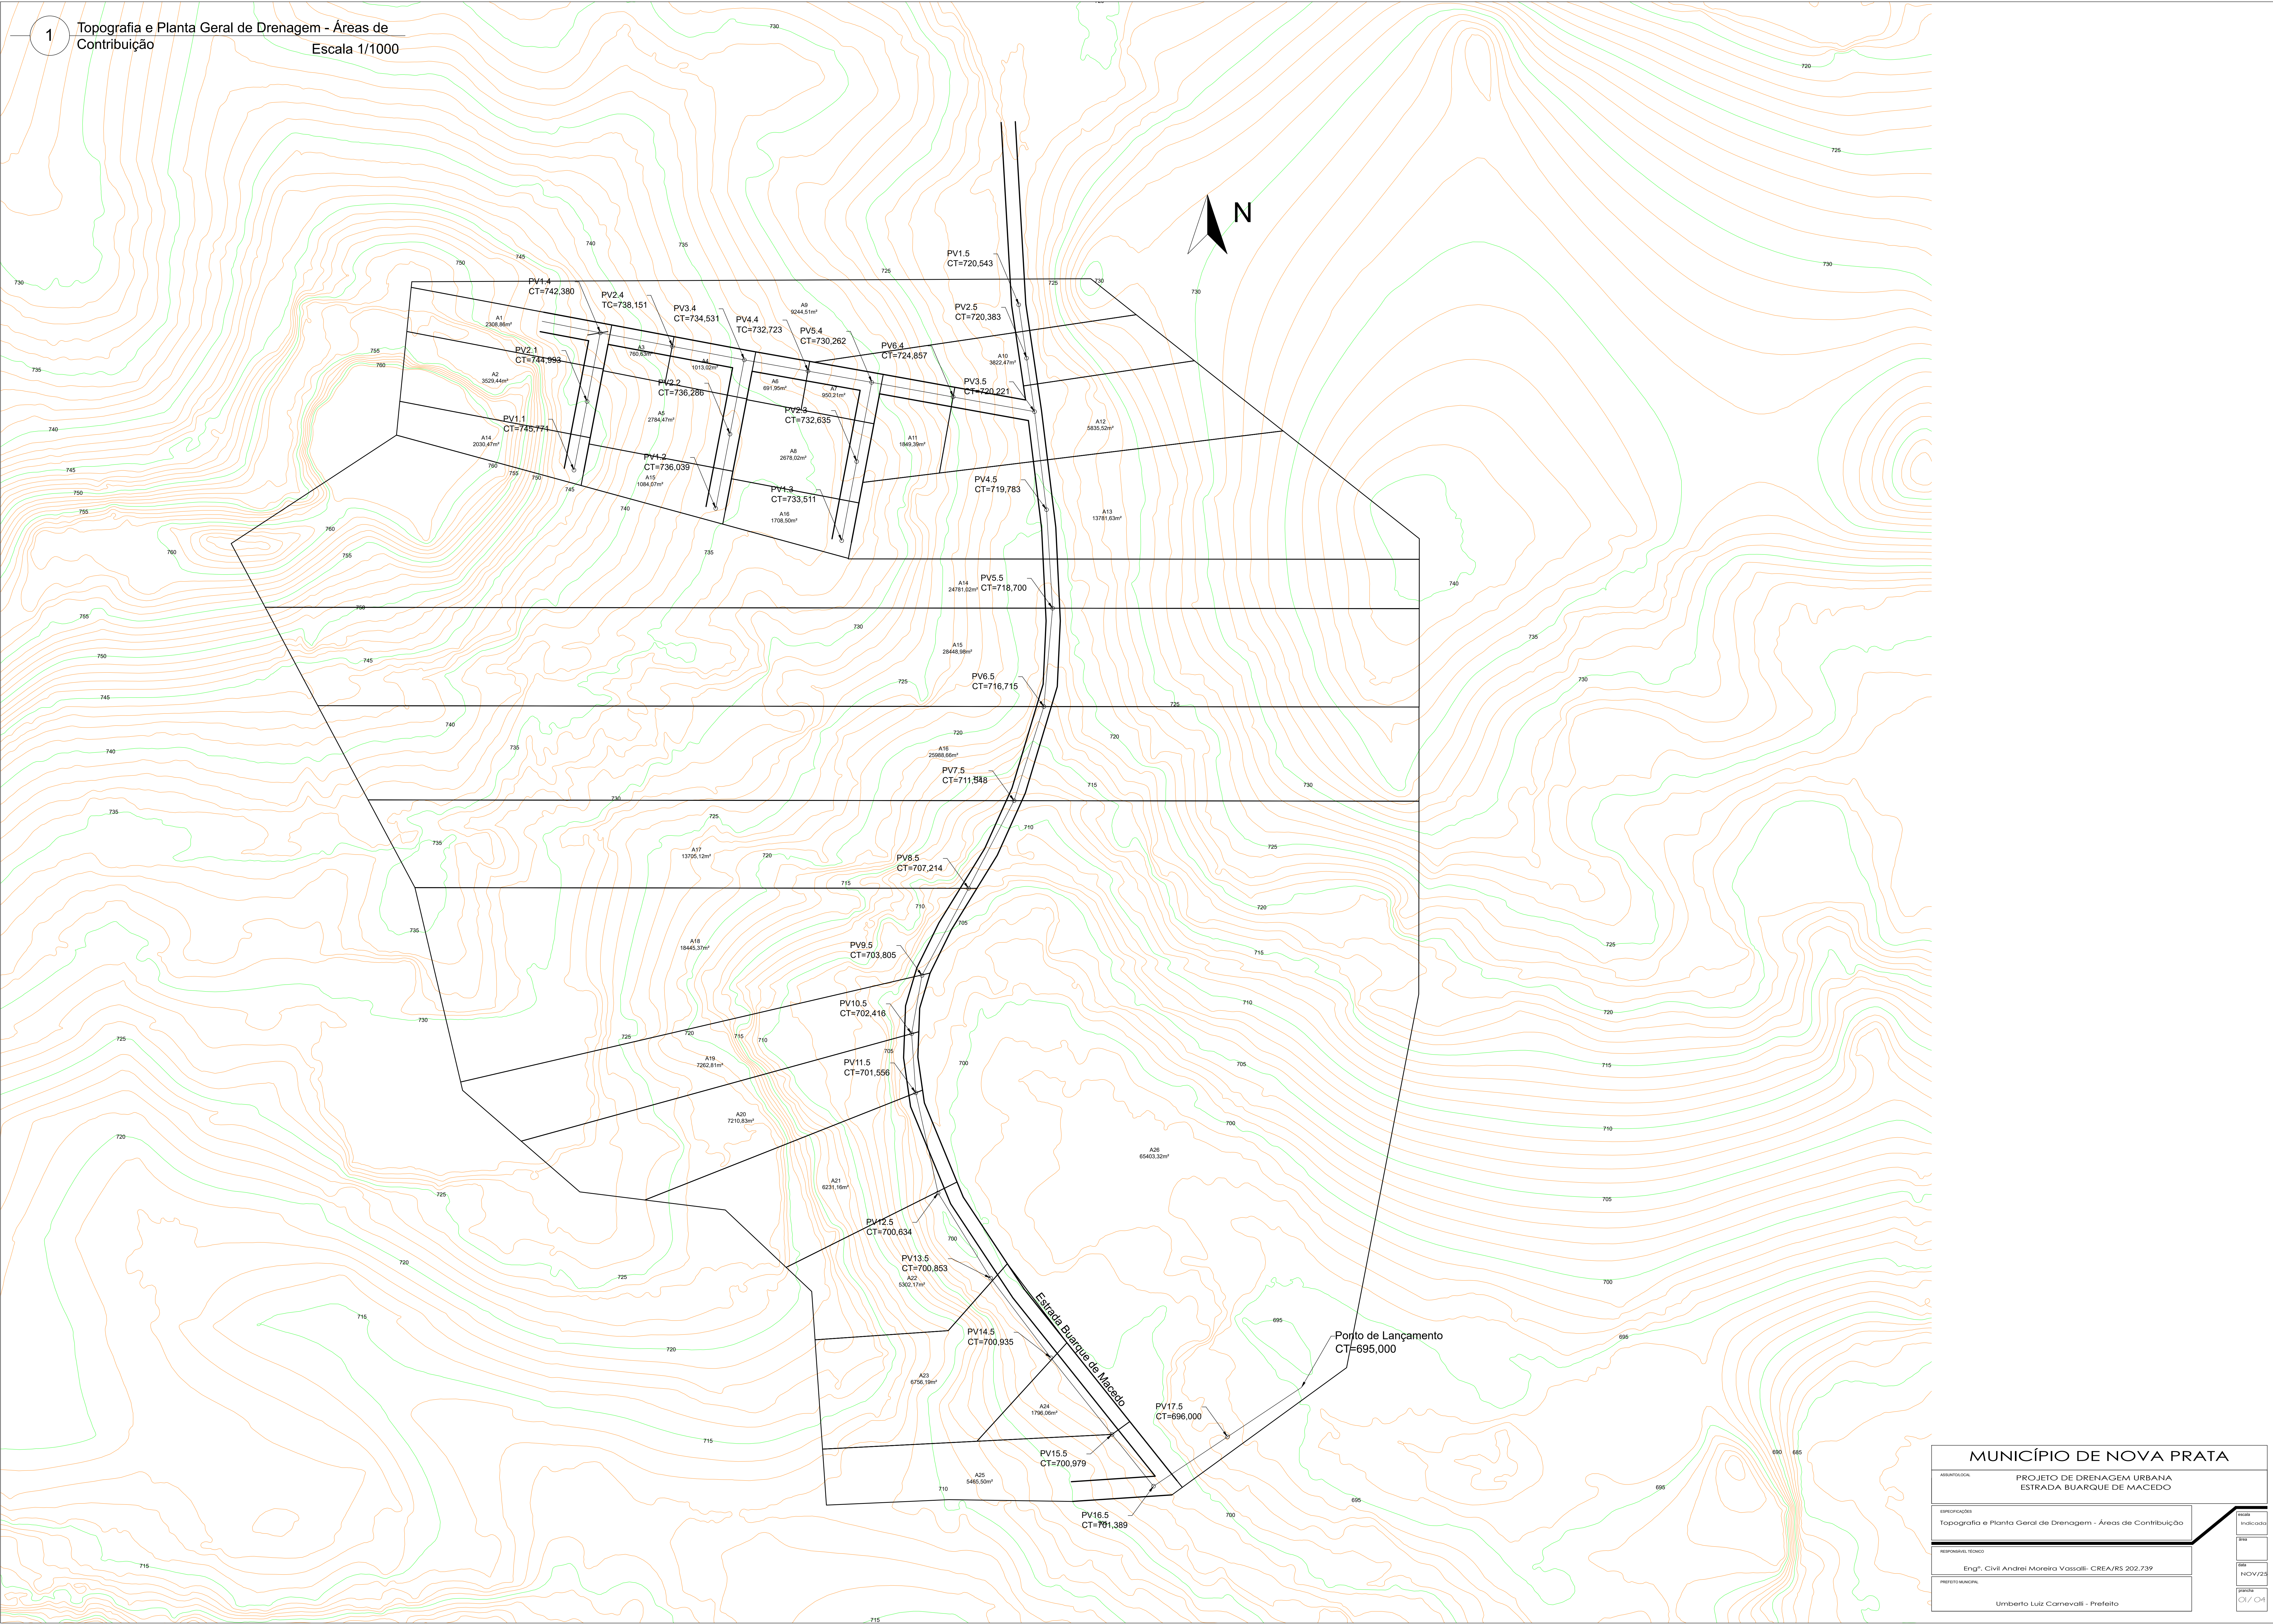

MUNICÍPIO DE NOVA PRATA	
ADMINISTRAÇÃO:	PROJETO DE DRENAGEM URBANA ESTRADA BUARQUE DE MACEDO
ESPECIFICAÇÕES:	Topografia e Planta Geral de Drenagem - Áreas de Contribuição
RESPONSÁVEL TÉCNICO:	Engº. Civil Andrei Moreira Vassalli - CREA/RS 202.739
PREFEITO MUNICIPAL:	Umberto Luiz Carnevali - Prefeito
DATA:	NOV/23
VERSÃO:	01 / 04