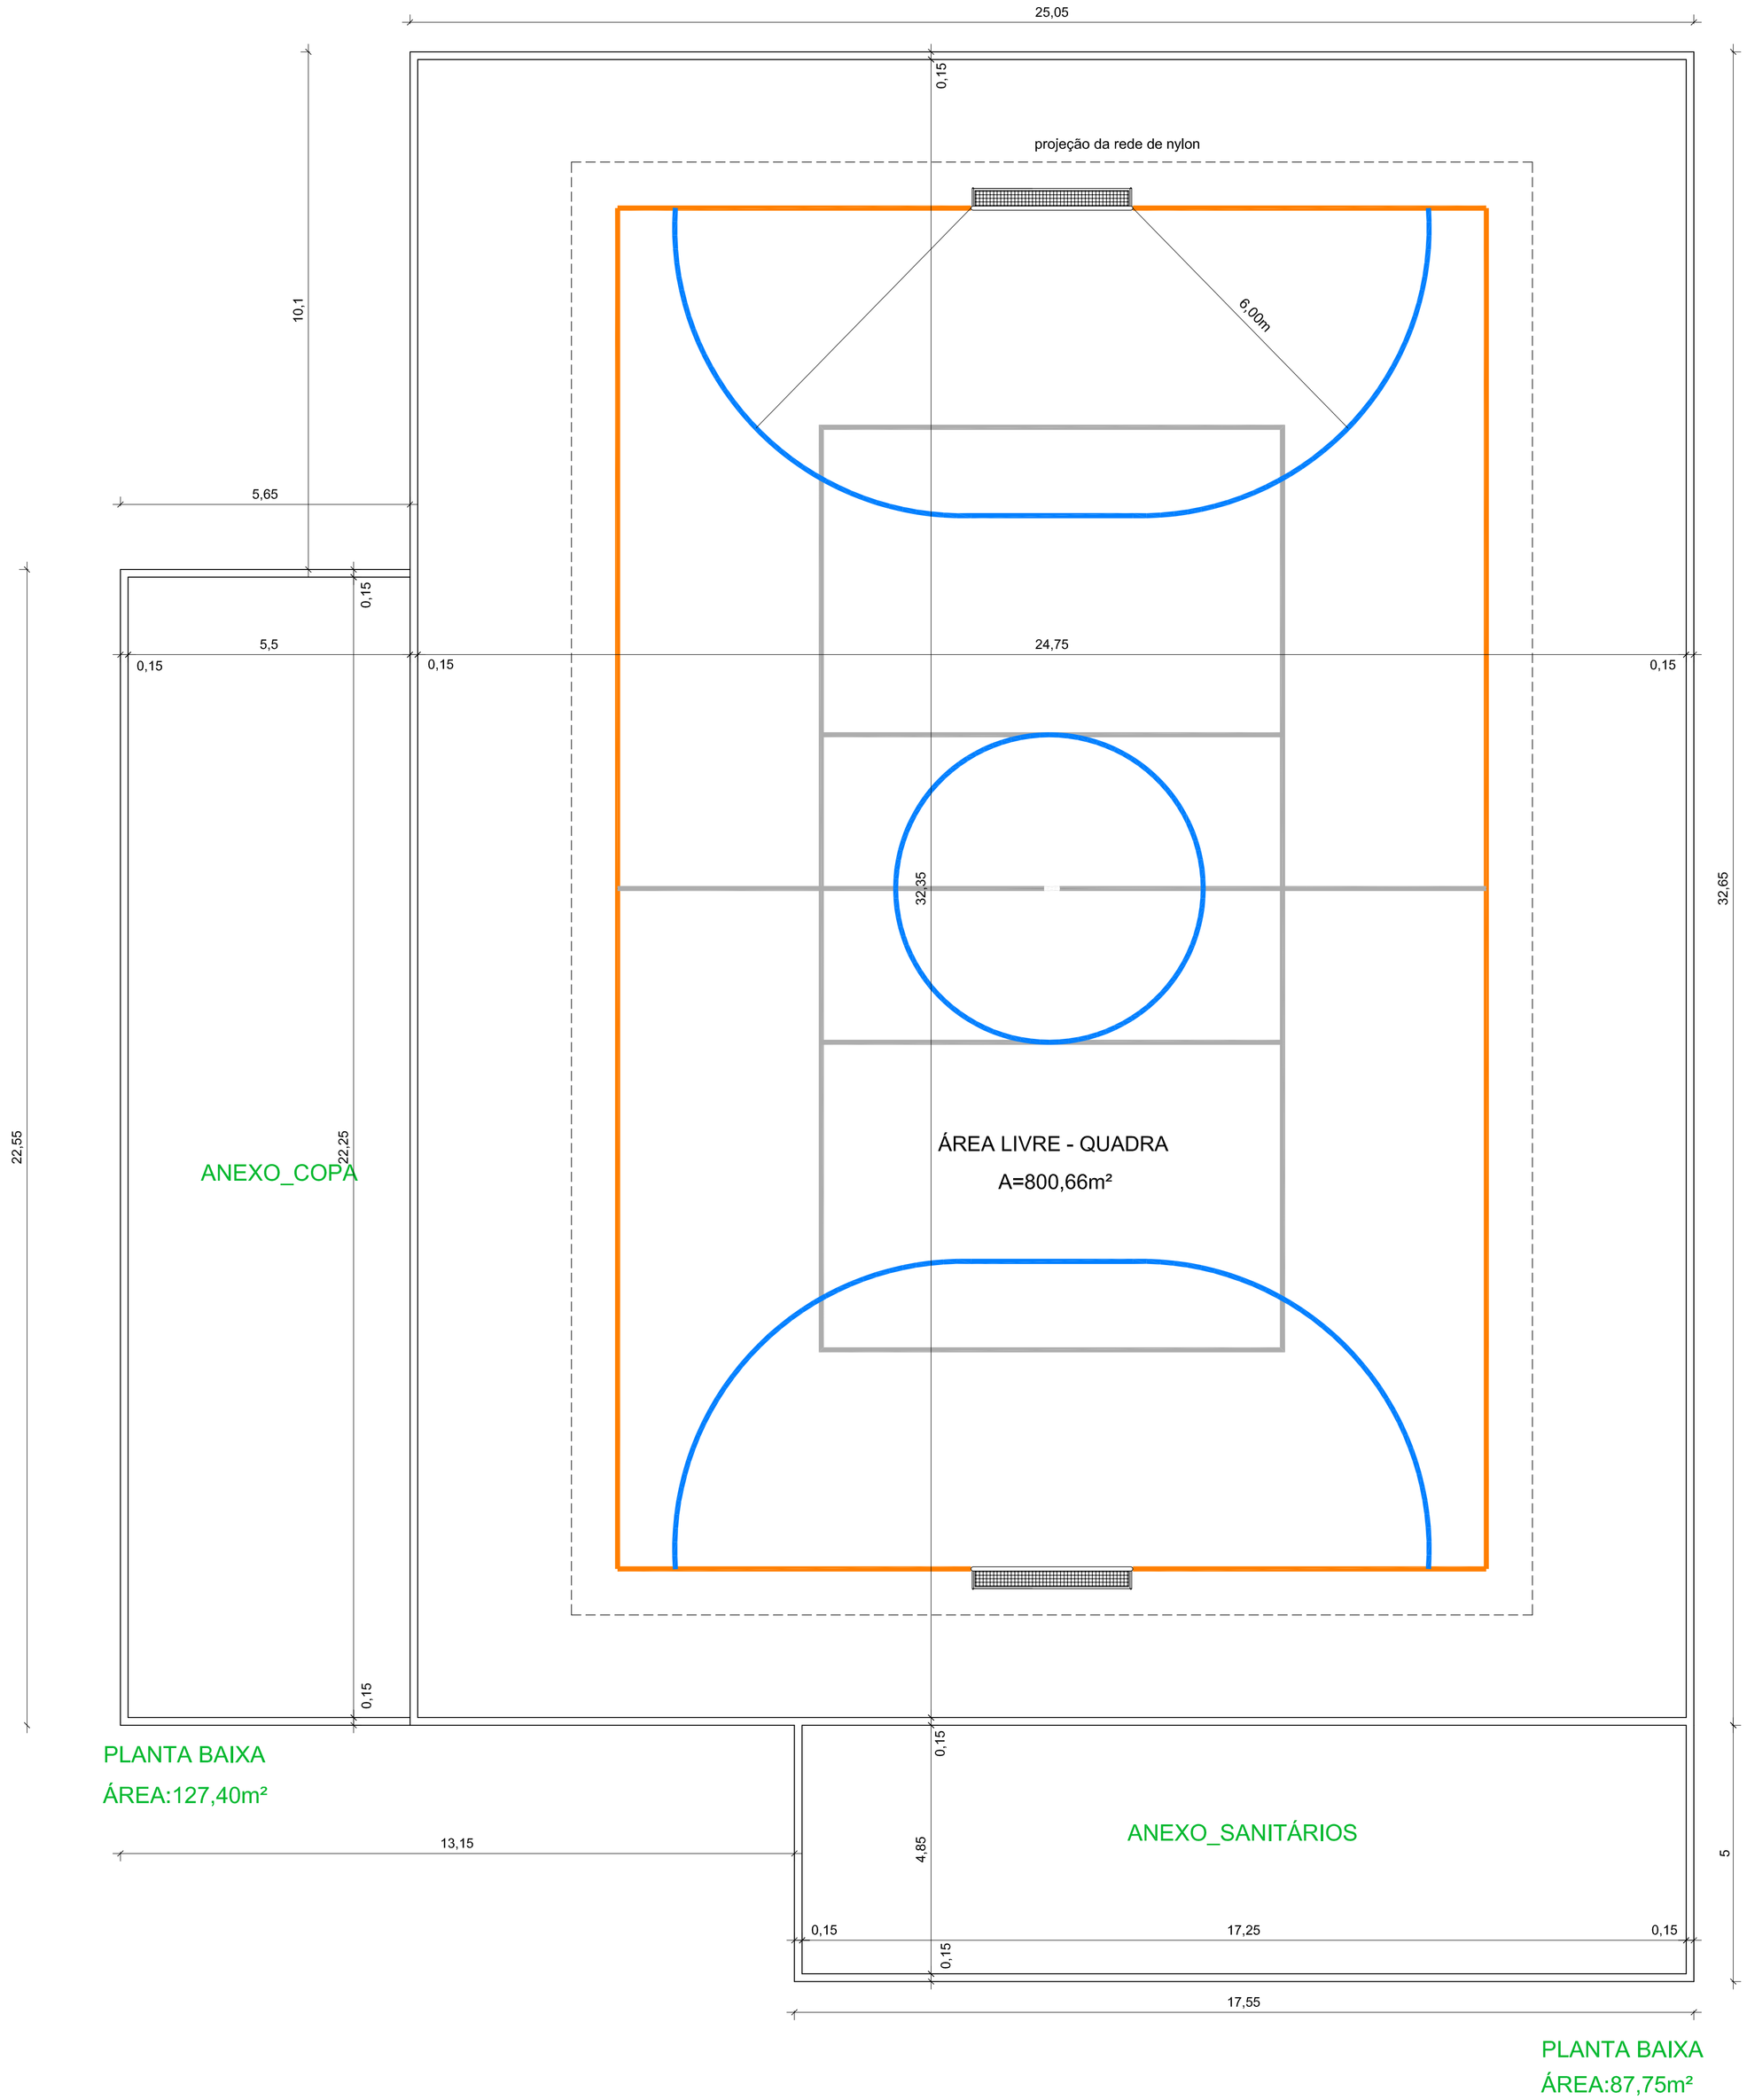


Assinado de forma digital por MICHELE CAROLINE DE VARGAS:01373872020 Dados: 2026.07.09 20:22:09 -03'00'

MICHELE CAROLINE DE VARGAS:01373872020

Proprietário MUNICÍPIO DE PAVERAMA CNPJ: 91.693.317/0001-06	Data JUL | 2026	Responsável Projeto: ELDON ALBERTO RECKZIEGEL:26733470153 Assinado de forma digital por ELDON ALBERTO RECKZIEGEL:26733470153 Dados: 2026.07.09 11:52:37 -03'00' Eng. Civil Eldon Alberto Reckziegel CREA/RS 048.490
REFORMA_PINTURA GINÁSIO DE ESPORTES Estrada EVP 214 Boa Esperança, município Paverama/RS	Escala 1 | 75 Área Ginásio A = 817,88m² Área Anexo - Copa A = 127,40m² Área Anexo - Sanitários A = 87,75m²	
PROJETO ARQUITETÔNICO	Prancha 01	