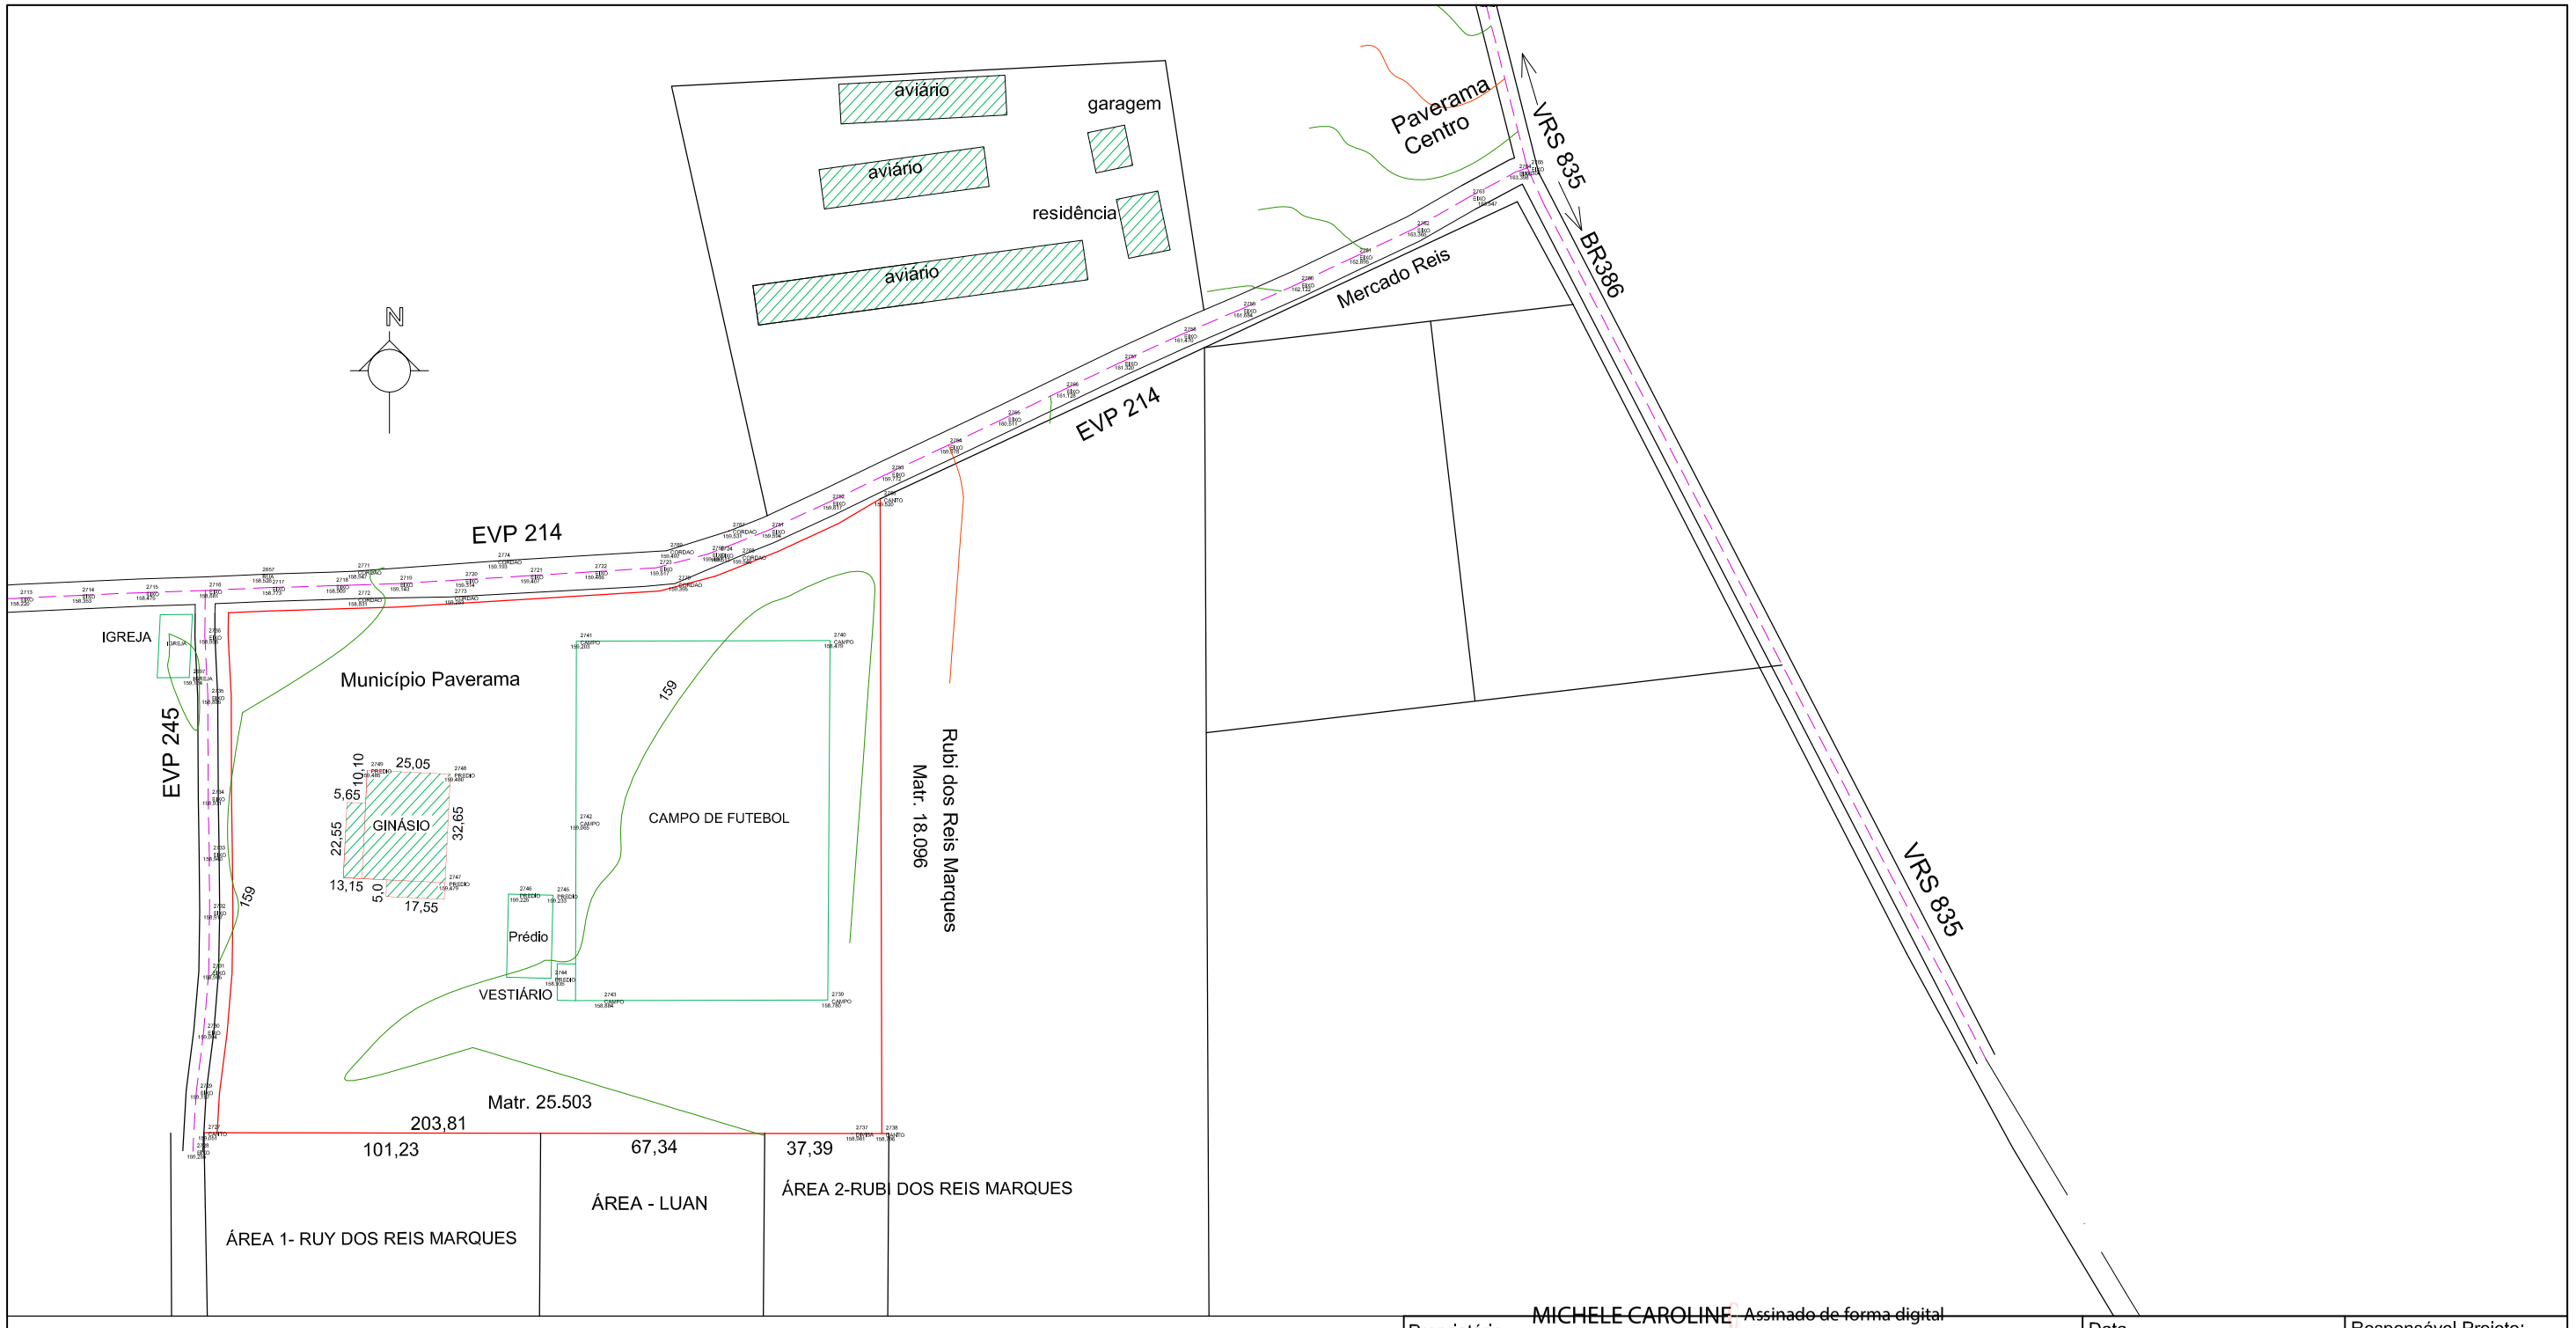


Proprietário MICHELE CAROLINE DE VARGAS:01373872020 Assinado de forma digital por MICHELE CAROLINE DE VARGAS:01373872020 Dados: 2026.07.09 20:34:45 -03'00'

MUNICÍPIO DE PAVERAMA CNPJ: 91.693.317/0001-06

REFORMA_PINTURA GINÁSIO DE ESPORTES

Estrada EVP 214
Boa Esperança, município Paverama/RS

SITUAÇÃO_LOCALIZAÇÂO

Data
JUL | 2026

Escala
1 | 2000

Área Ginásio
A = 817,88m²

Área Anexo - Copa
A = 127,40m²

Área Anexo - Sanitários
A = 87,75m²

Prancha
02

Responsável Projeto:

ELDON ALBERTO RECKZIEGEL:26673347015

Assinado de forma digital por ELDON ALBERTO RECKZIEGEL:26673347015 Dados: 2026.07.09 11:53:49 -03'00'

Eng. Civil Eldon Alberto Reckziegel
Crea/RS 048.490