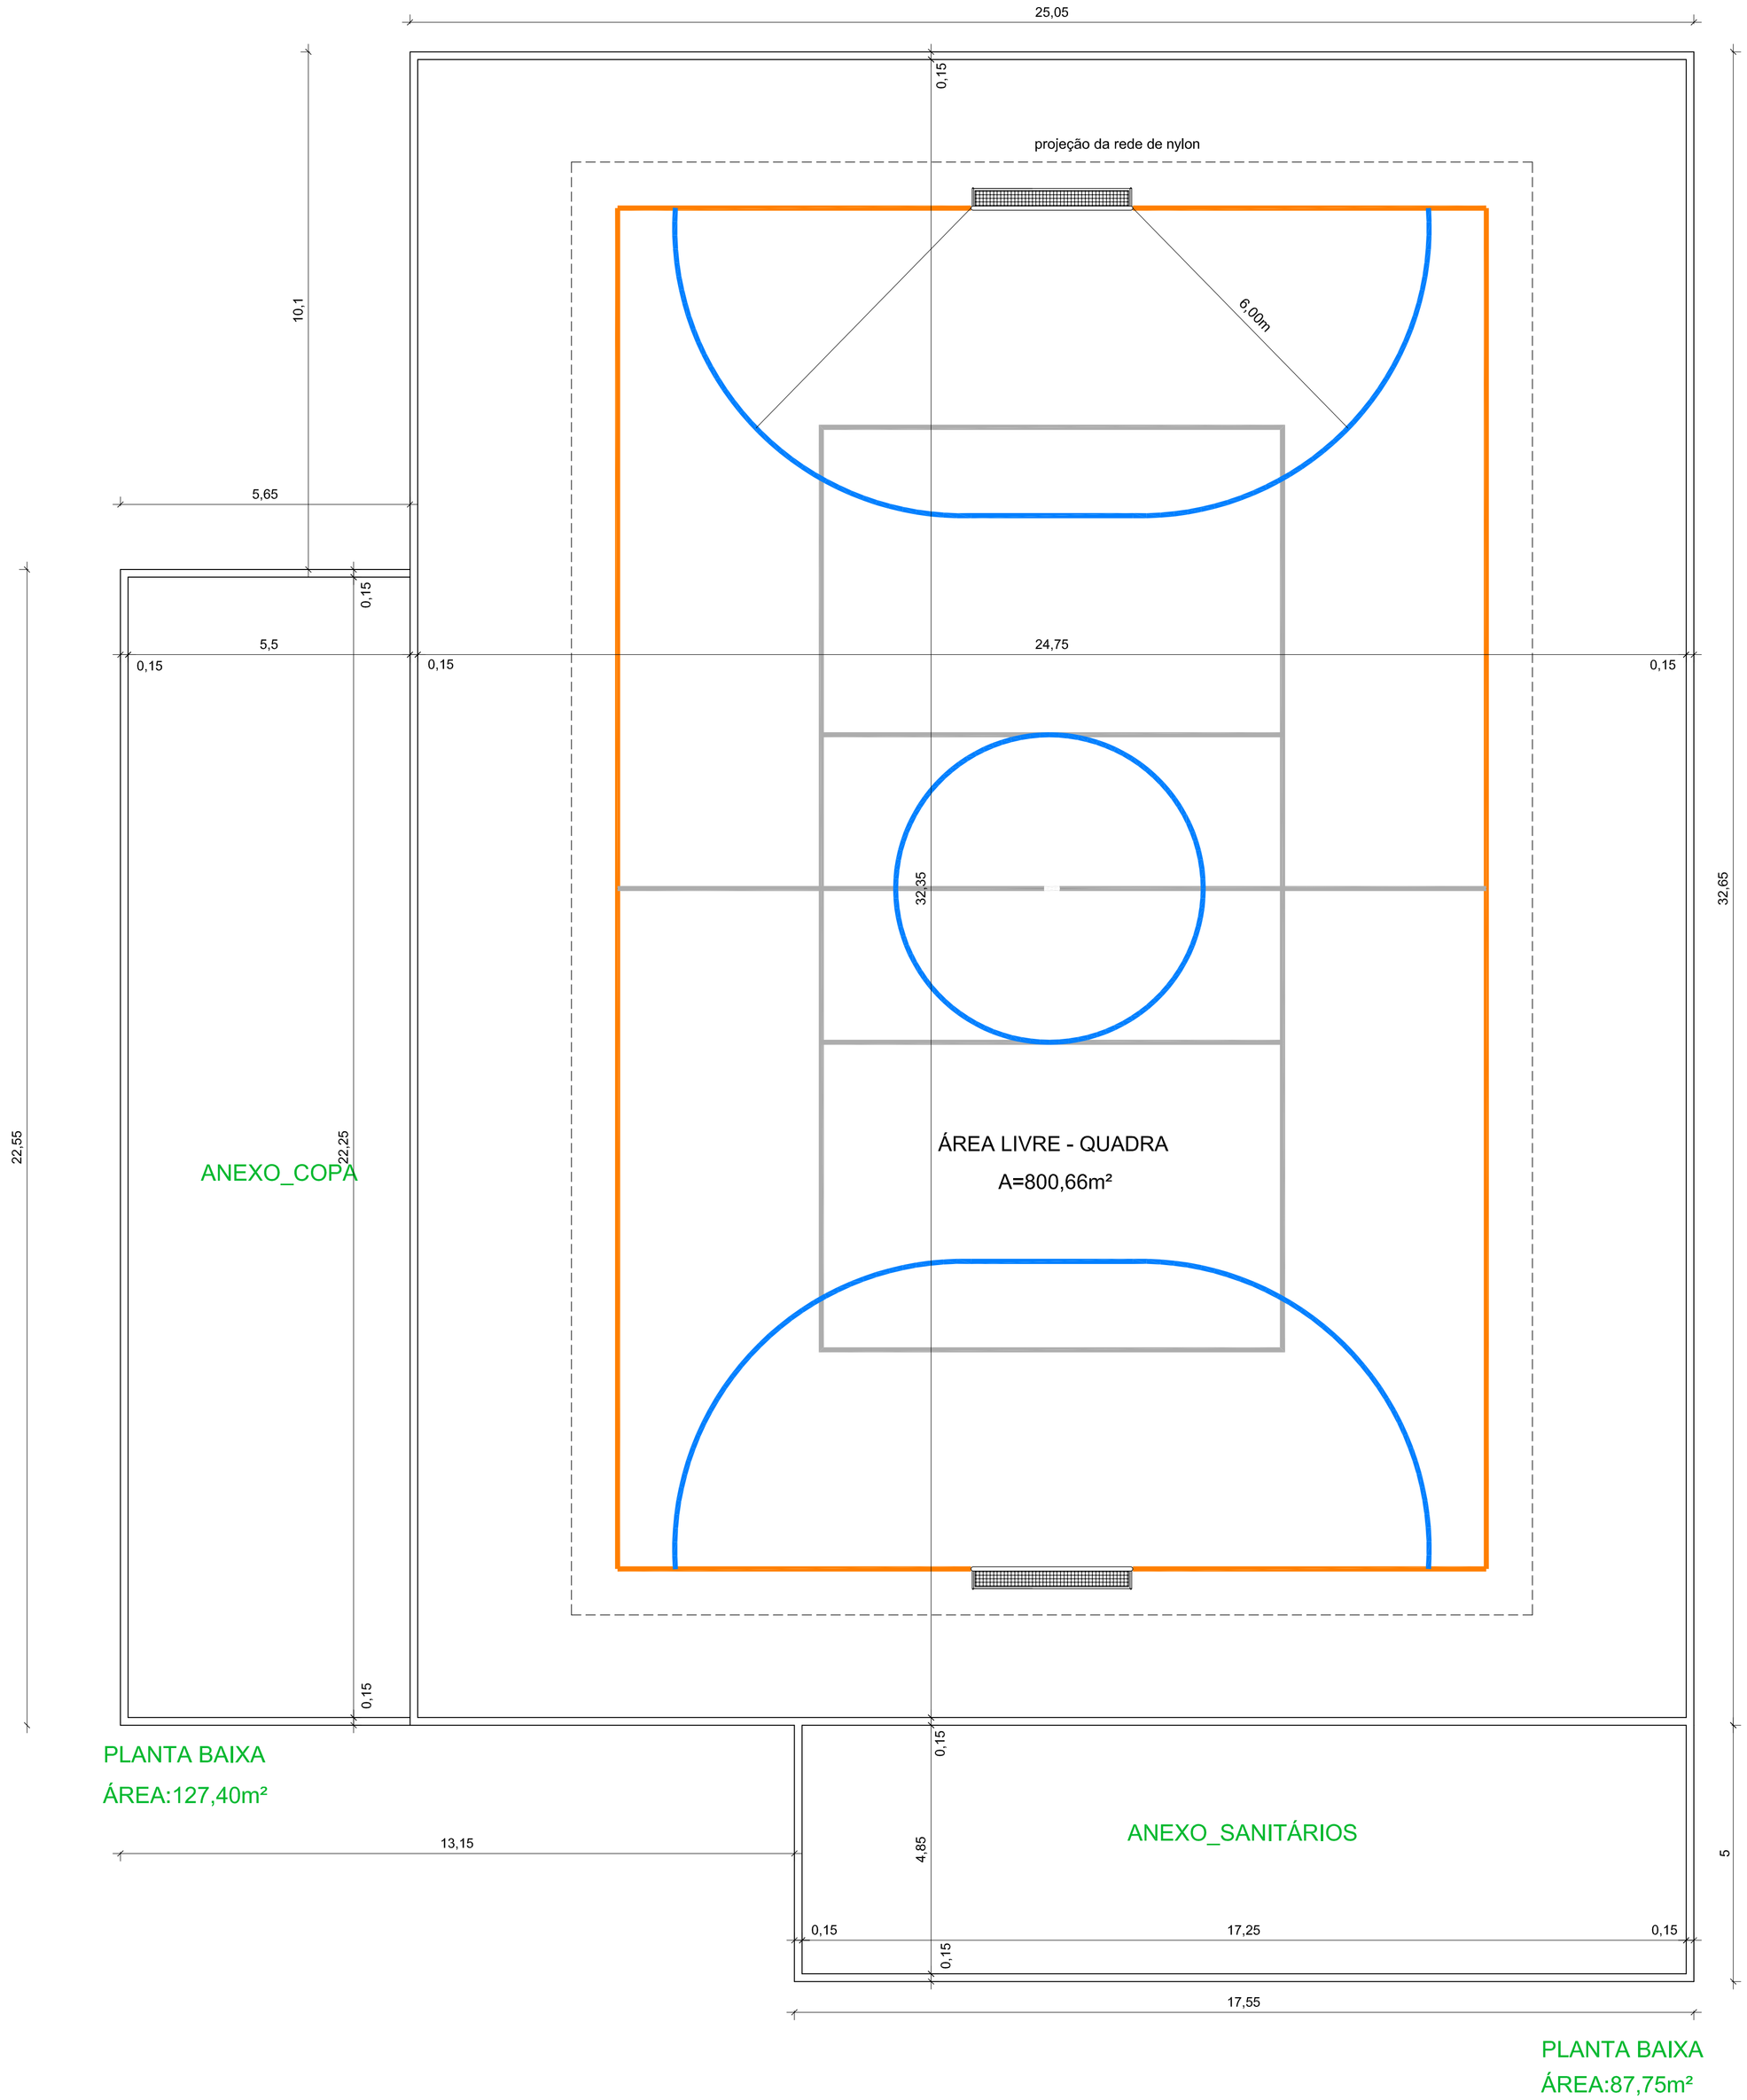


Proprietário MUNICÍPIO DE PAVERAMA CNPJ: 91.693.317/0001-06	Data JUL | 2026	Responsável Projeto: Eng. Civil Eldon Alberto Recktzigel Crea/RS 048.490
	Escala 1 | 75	
REFORMA_PINTURA GINÁSIO DE ESPORTES	Área Ginásio A = 817,88m²	
	Área Anexo - Copa A = 127,40m²	
Estrada EVP 214 Boa Esperança, município Paverama/RS	Área Anexo - Sanitários A = 87,75m²	
PROJETO ARQUITETÔNICO	Prancha 01	