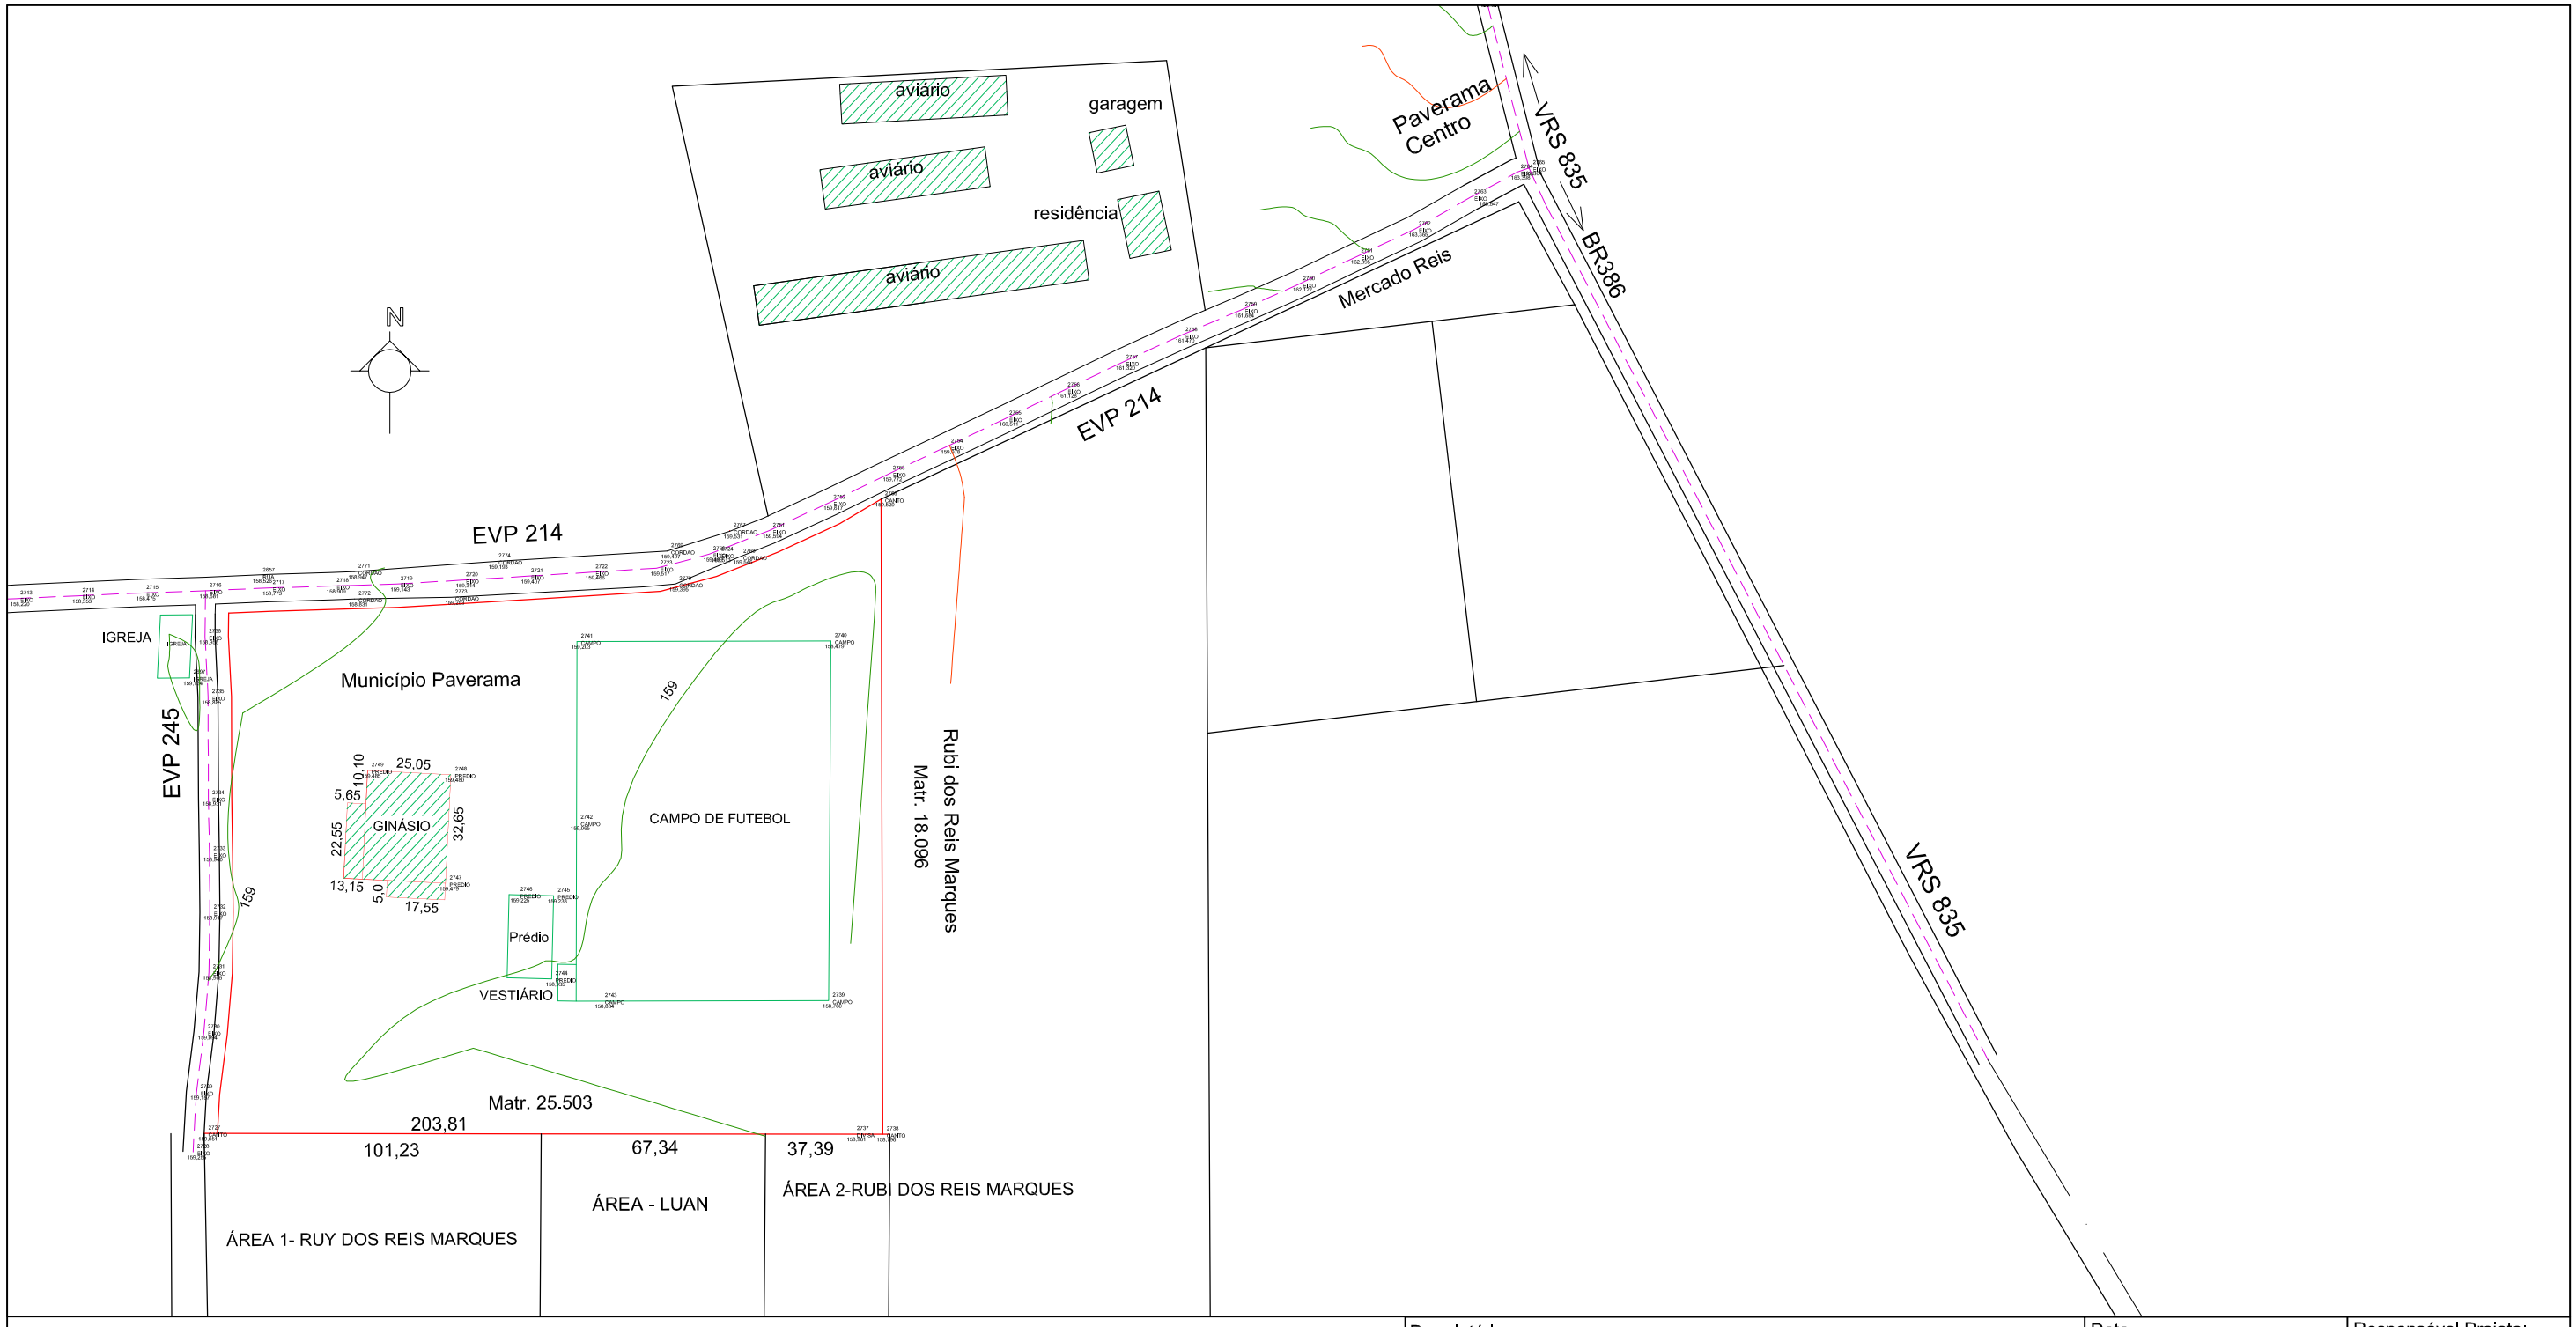


Proprietário

MUNICÍPIO DE PAVERAMA CNPJ: 91.693.317/0001-06

REFORMA_PINTURA GINÁSIO DE ESPORTES

Estrada EVP 214
Boa Esperança, município Paverama/RS

SITUAÇÃO_LOCALIZAÇÂO

Data
JUL | 2026

Escala
1 | 2000

Área Ginásio
A = 817,88m²

Área Anexo - Copa
A = 127,40m²

Área Anexo - Sanitários
A = 87,75m²

Prancha
02

Responsável Projeto:

Eng. Civil Eldon Alberto Reckziegel
Crea/RS 048.490