




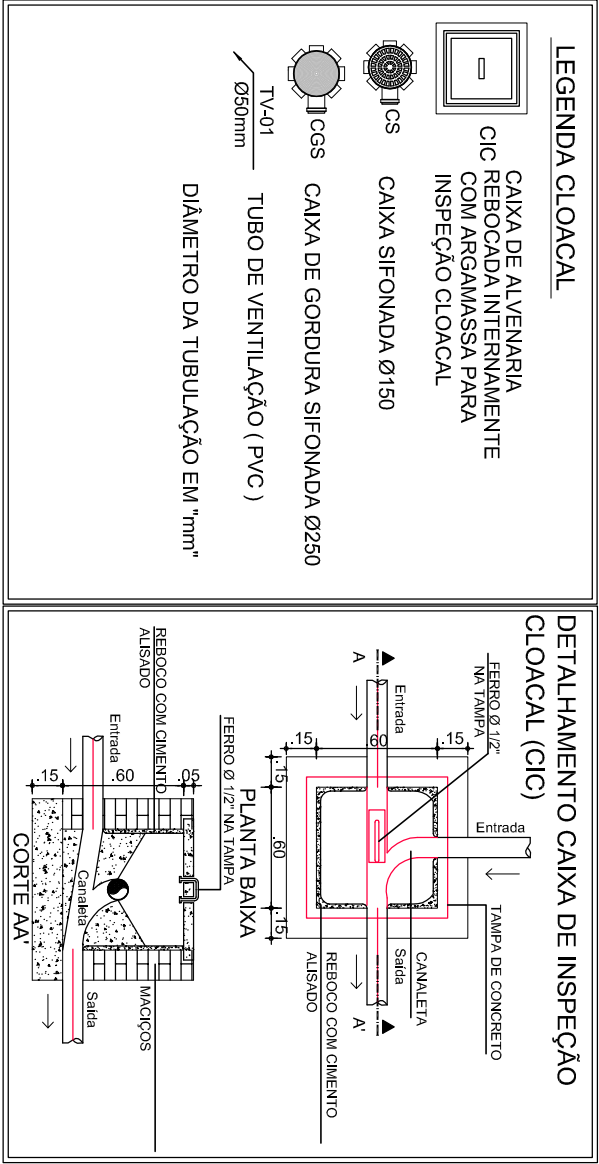

VESTIÁRIOS/SANITÁRIOS
ETAPA 2

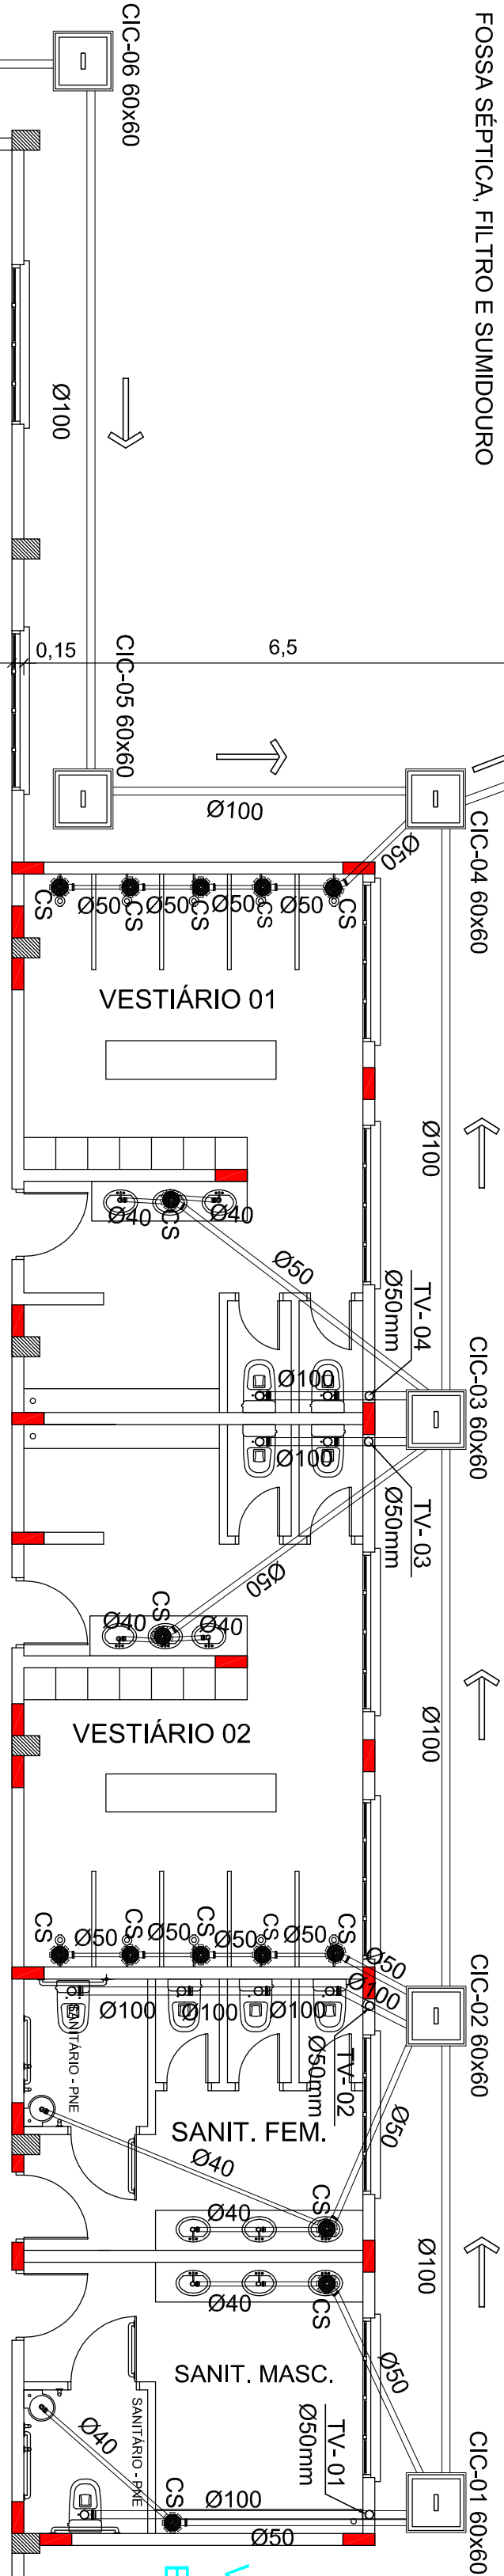

FECHAMENTO DA QUADRA
ETAPA 3

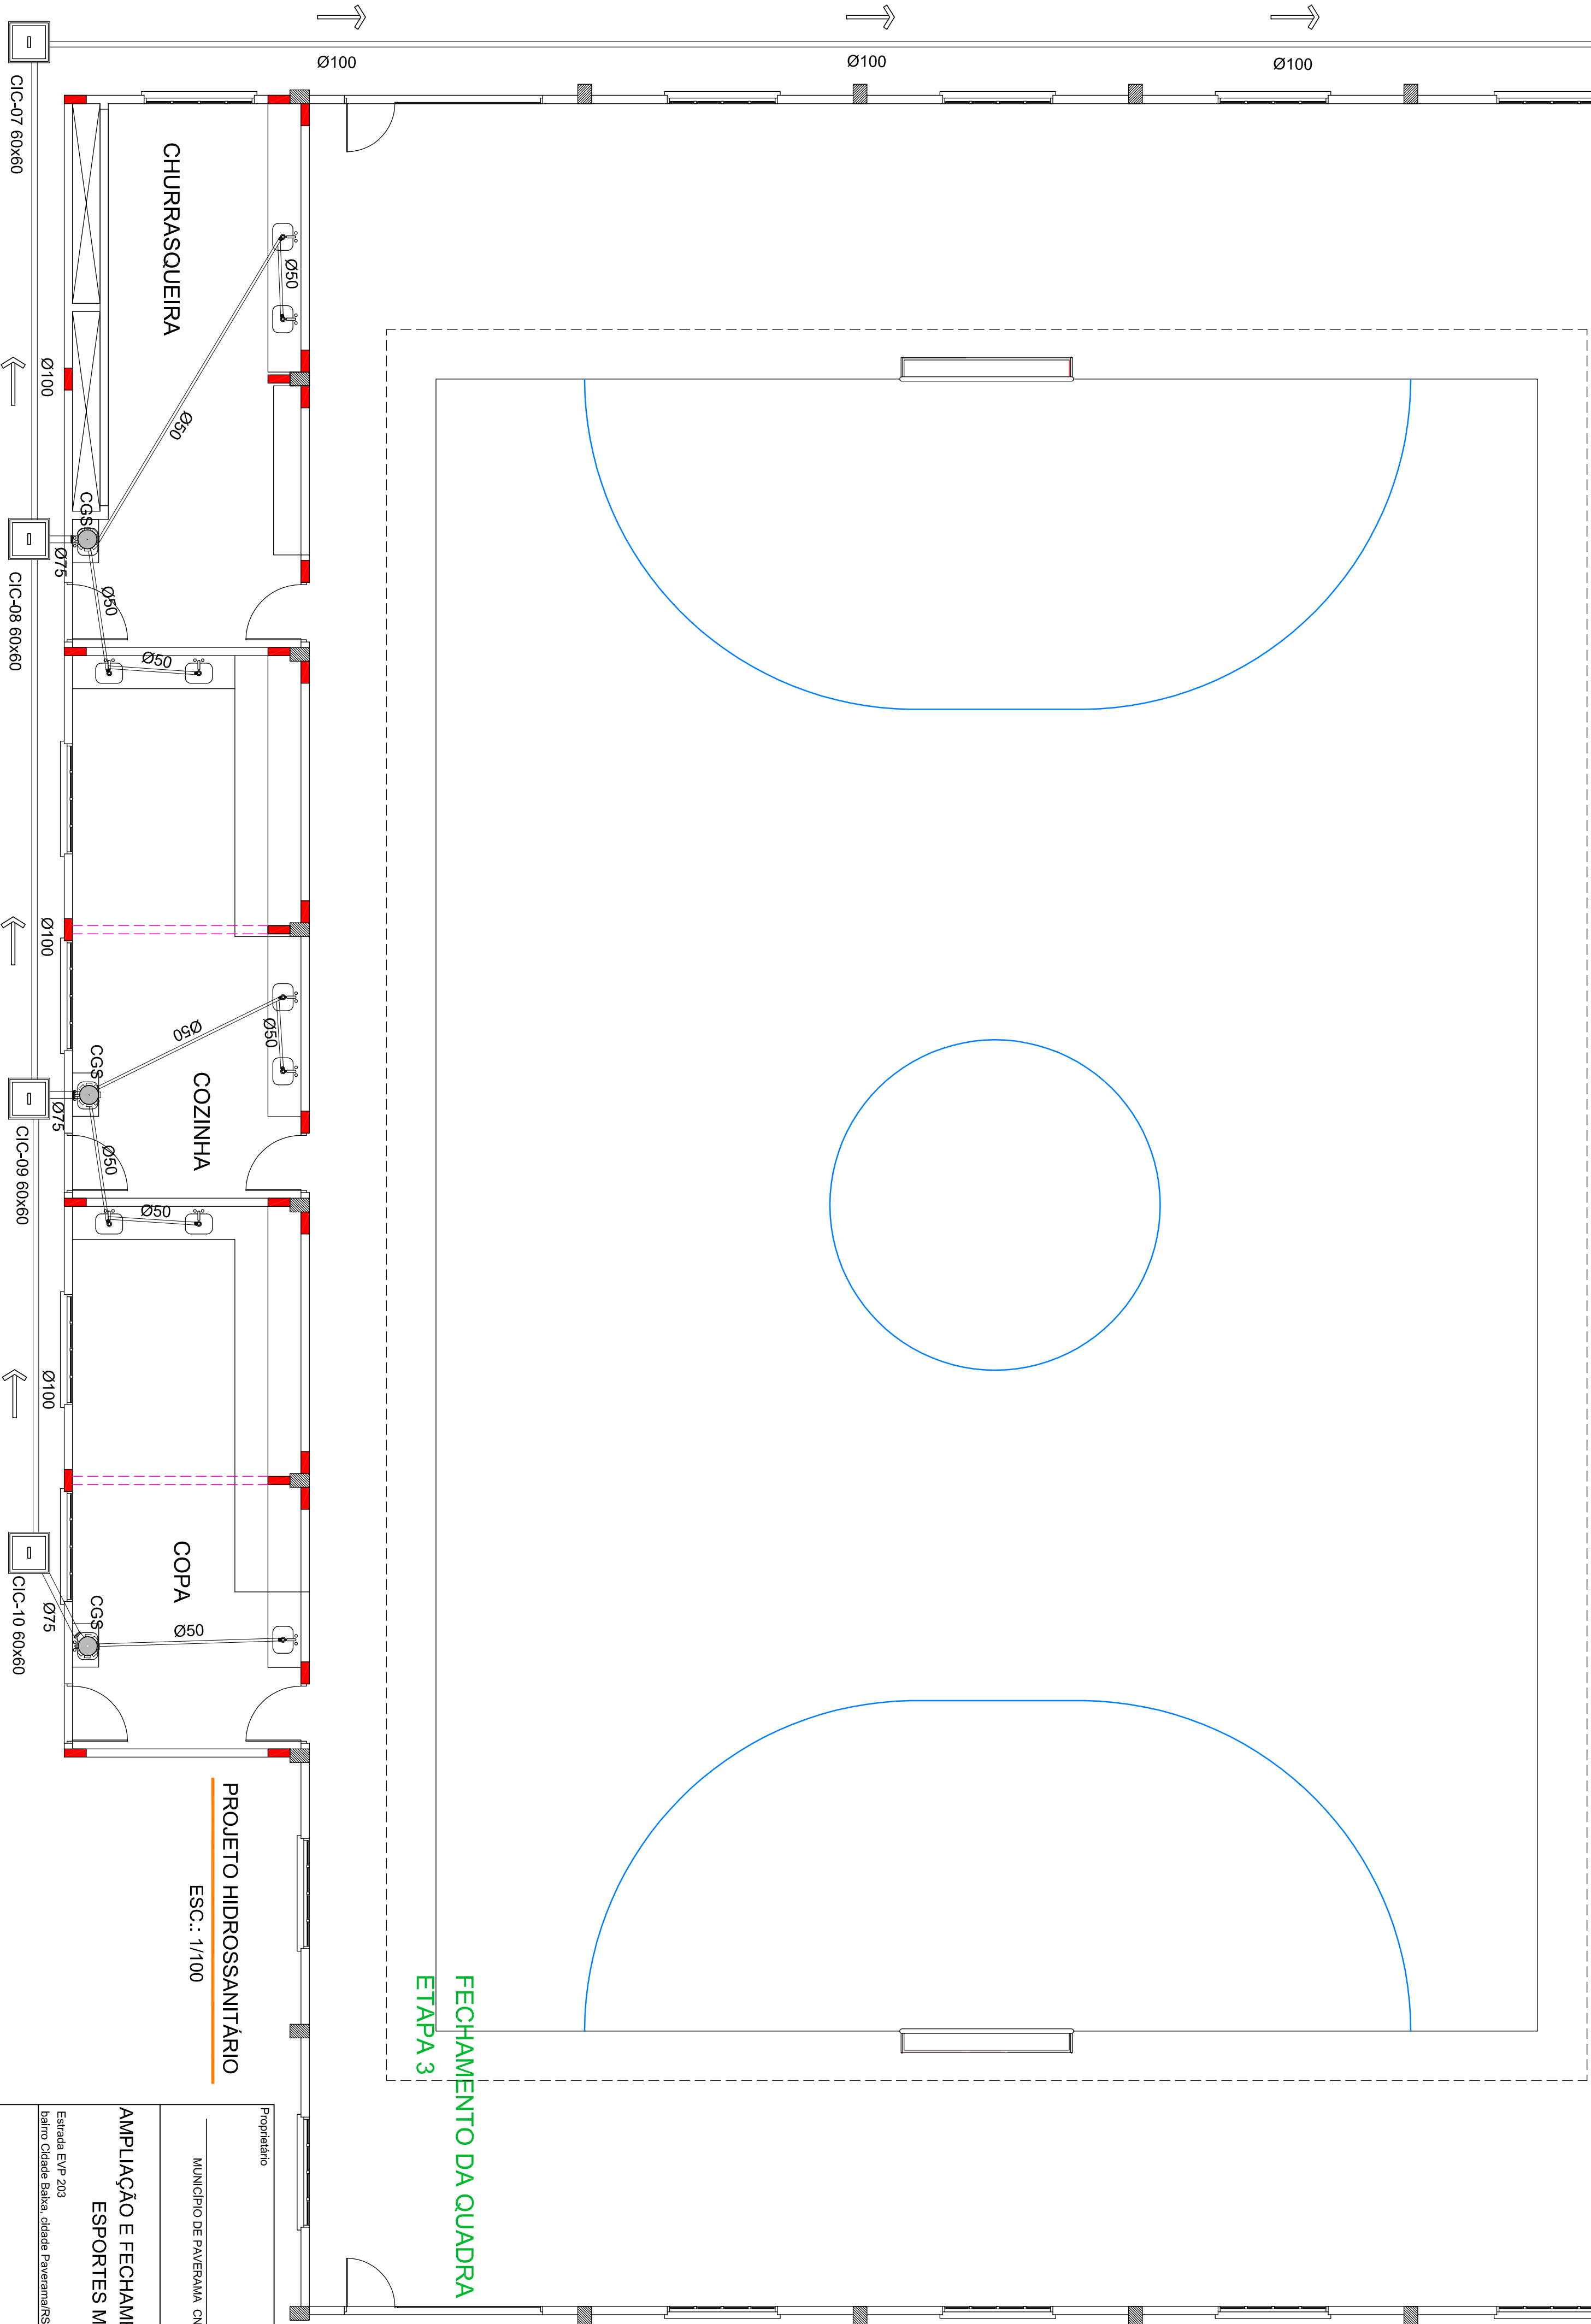

COPA/COZINHA/CHURRASQUEIRA
ETAPA 1

Proprietário	MUNICÍPIO DE PAVÃO/MA - CNPJ: 91.693.317/0001-06		Data	ABR 2026		Responsável Projeto:
Projeto	PROJETO HIDROSSANITÁRIO		Escala	1 75		
Projeto	AMPLIAÇÃO E FECHAMENTO DE QUADRA DE ESPORTES MUNICIPAL		Área Etapa 1	A = 129,77m²		
Projeto	PROJETO HIDROSSANITÁRIO - ESGOTO		Área Etapa 2	A = 1.002,27m²		
Projeto			Área Etapa 3	A = 92,84m²		
Projeto			Prancha	06		

Eng. Civil Eldon Alberto Reckziegel
Crea/RS 048.490