


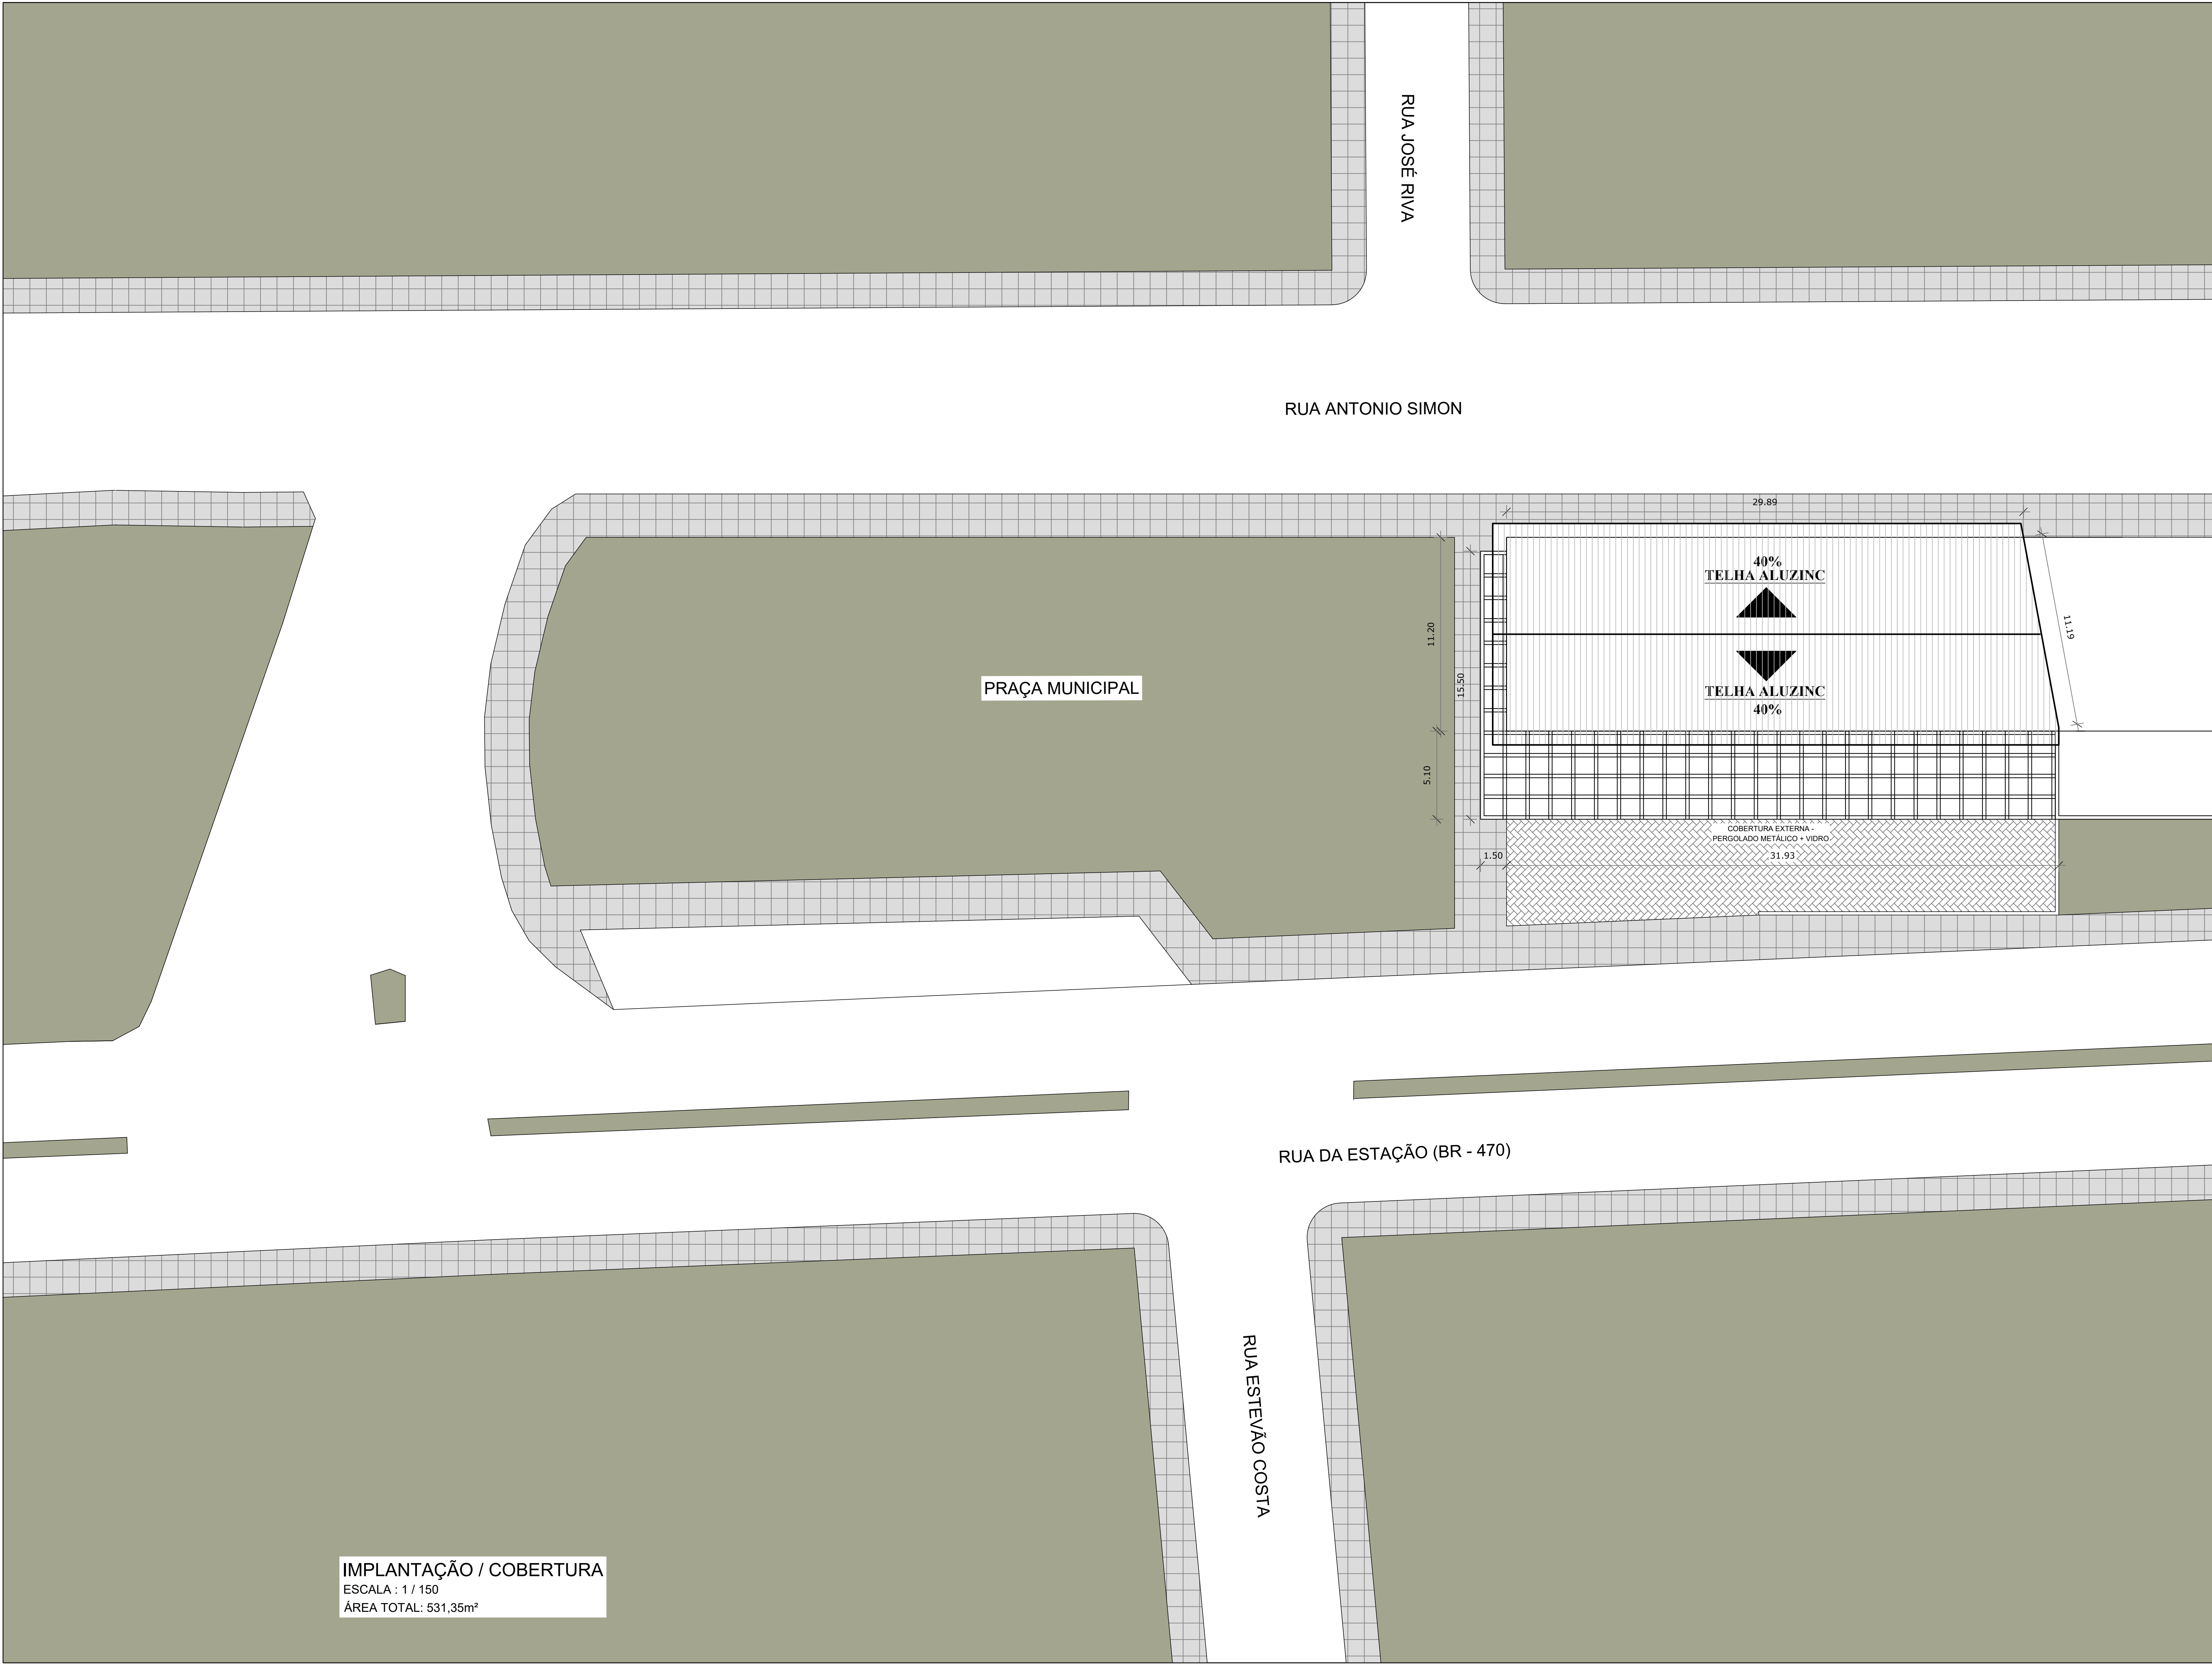

PROJETO REFORMA / CONSTRUÇÃO
CENTRO CULTURAL DE BARÃO

DISCRIMINAÇÃO: PROJETO ARQUITETÔNICO - IMPLANTAÇÃO / PLANTA COBERTURA
LOCAL: RUA DA ESTAÇÃO
CENTRO - MUNICÍPIO DE BARÃO / RS

PROPRIETÁRIO: _____

RESPONSÁVEL TÉCNICO: _____

ARQUITETA E URBANISTA SILVANE KAUFER
CAU 402469-3

ÁREA TOTAL:	533,79m²
ESCALA:	1/150
DATA:	NOVEMBRO/2023
PRANCHAS:	01/09