


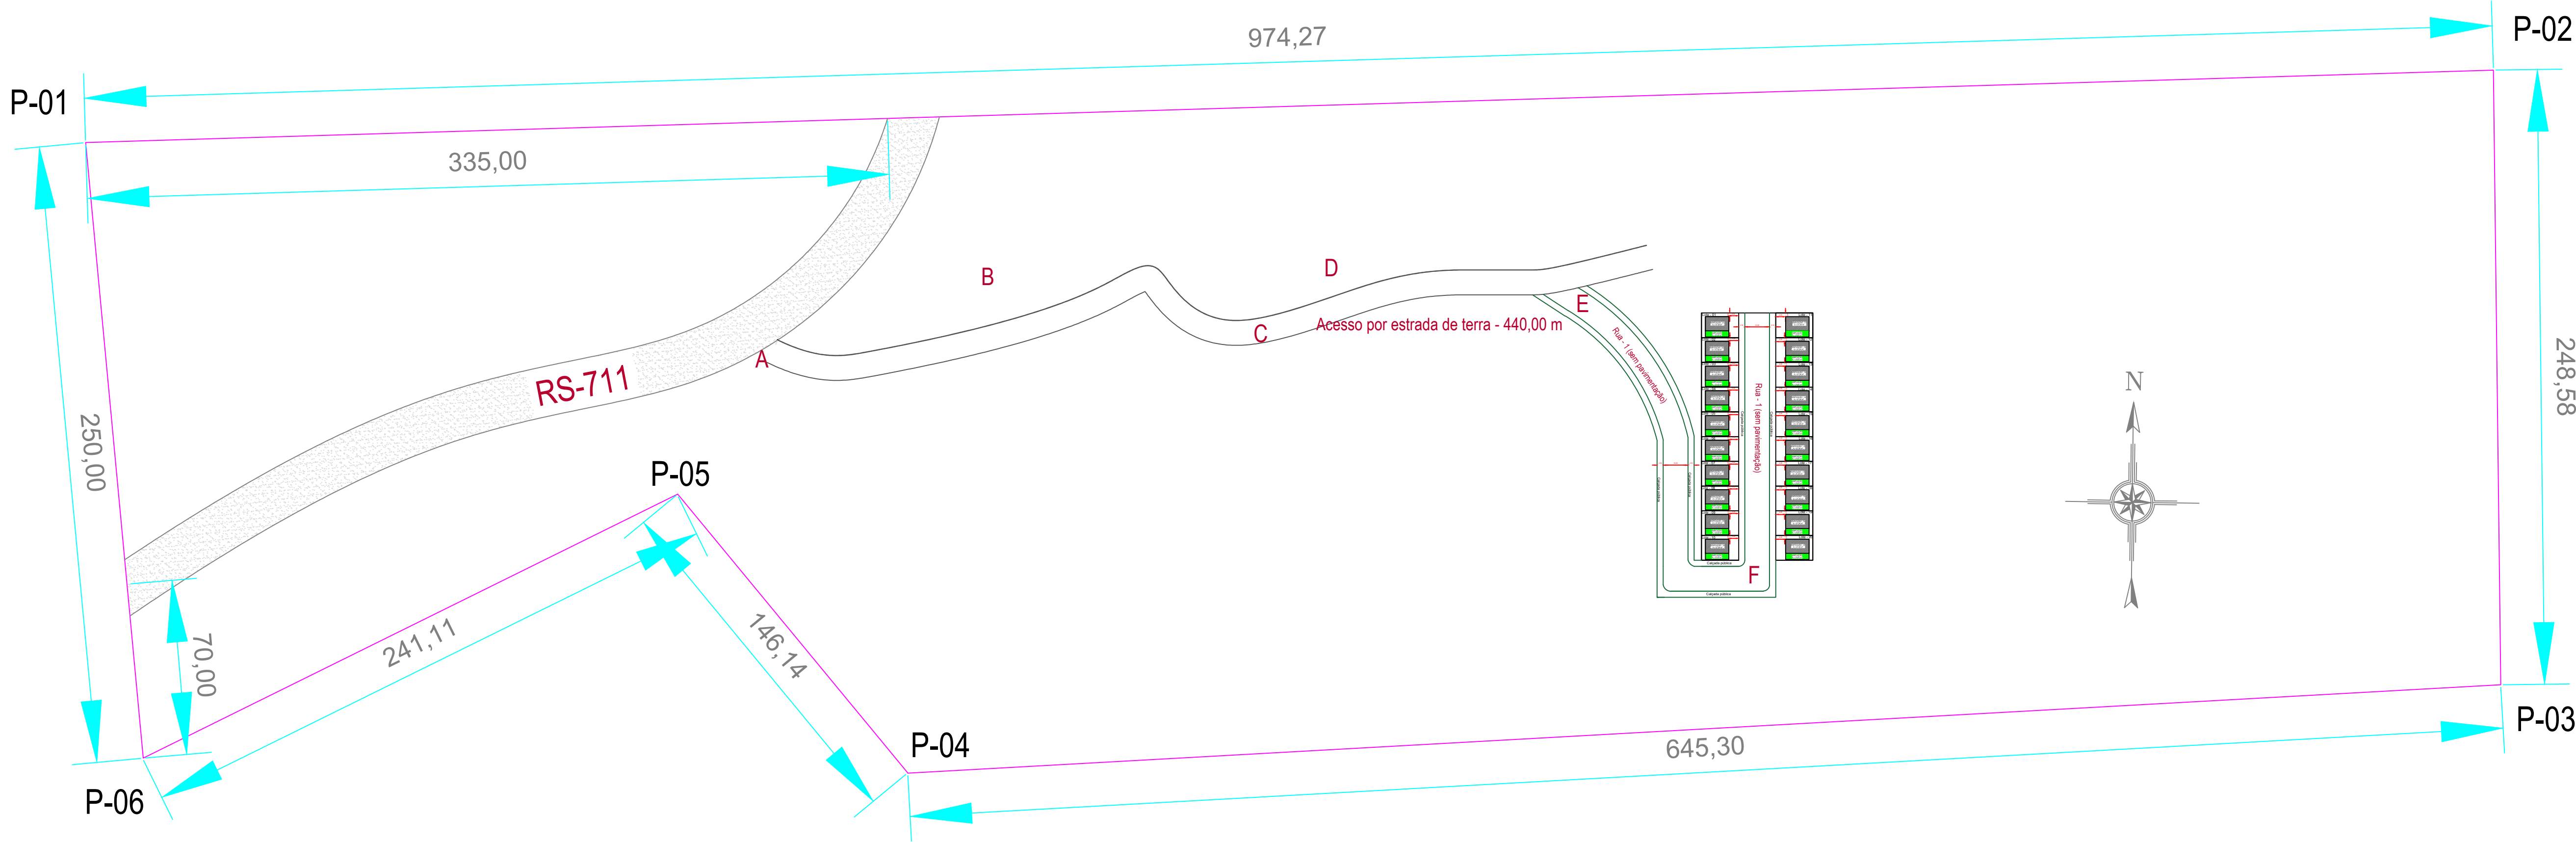

PLANTA DE LOCALIZAÇÃO

Escala: 1/1500 | Área: 23 hectares



Vértice	Latitude	Longitude	Ângulo interno	Distância (m)	Confrontações
P-01	30°22'59.00"S	51°44'09.00"O	86°	974,27	Otilia e Ângelo Lanzarini
P-02	30°22'51.00"S	51°43'34.30"O	89°	248,58	Edelmiro Salatti
P-03	30°22'59.00"S	51°43'32.10"O	92°	645,30	Espólio Rafael Salatti
P-04	30°23'04.30"S	51°43'55.60"O	126°	146,14	Espólio Rafael Salatti
P-05	30°23'02.30"S	51°43'60.00"O	257°	241,11	Espólio Rafael Salatti
P-06	30°23'07.30"S	51°44'07.00"O	69°	250,00	Euclides Nogueira Ferreira

QUADRO DE ÁREAS

Área total da propriedade:	23,00 ha
ÁREA DOADA PARA O LOTEAMENTO:	4.500m²
ÁREA DE CADA LOTE:	150m²

TABELA DE COORDENADAS DE ACESSO AO LOTE E EDIFICAÇÃO

Vértice	Latitude	Longitude	LOCAL
A	30°22'58.9"S	51°43'56.6"O	ACESSO AO LOTE
B	30°22'57.6"S	51°43'50.4"O	RUA DE ACESSO INTERNA
C	30°22'58.3"S	51°43'54.5"O	RUA DE ACESSO INTERNA
D	30°22'55.9"S	51°43'48.2"O	RUA DE ACESSO INTERNA
E	30°22'55.8"S	51°43'44.6"O	PLATÔ
F	30°22'59"S	51°43'43"O	ENTRADA DO LOTEAMENTO



PROJETO

FNHIS SUB - 50

ENDEREÇO

RS / 711

CIDADE

BARÃO DO TRIUNFO

ESTADO

RS

CLIENTE

PREFEITURA MUNICIPAL DE BARÃO DO TRIUNFO

ENGENHEIRO CIVIL

IGOR BORGES ROCHA

CREA - RS229943

FASE PROJETO

PL | Projeto Legal

CONTEÚDO

PLANTA - LOCALIZAÇÃO

ESCALA

1:500

DATA

10/10/2025

REVISÃO

DIMENSÃO DA FOLHA

A

FOLHA

01