



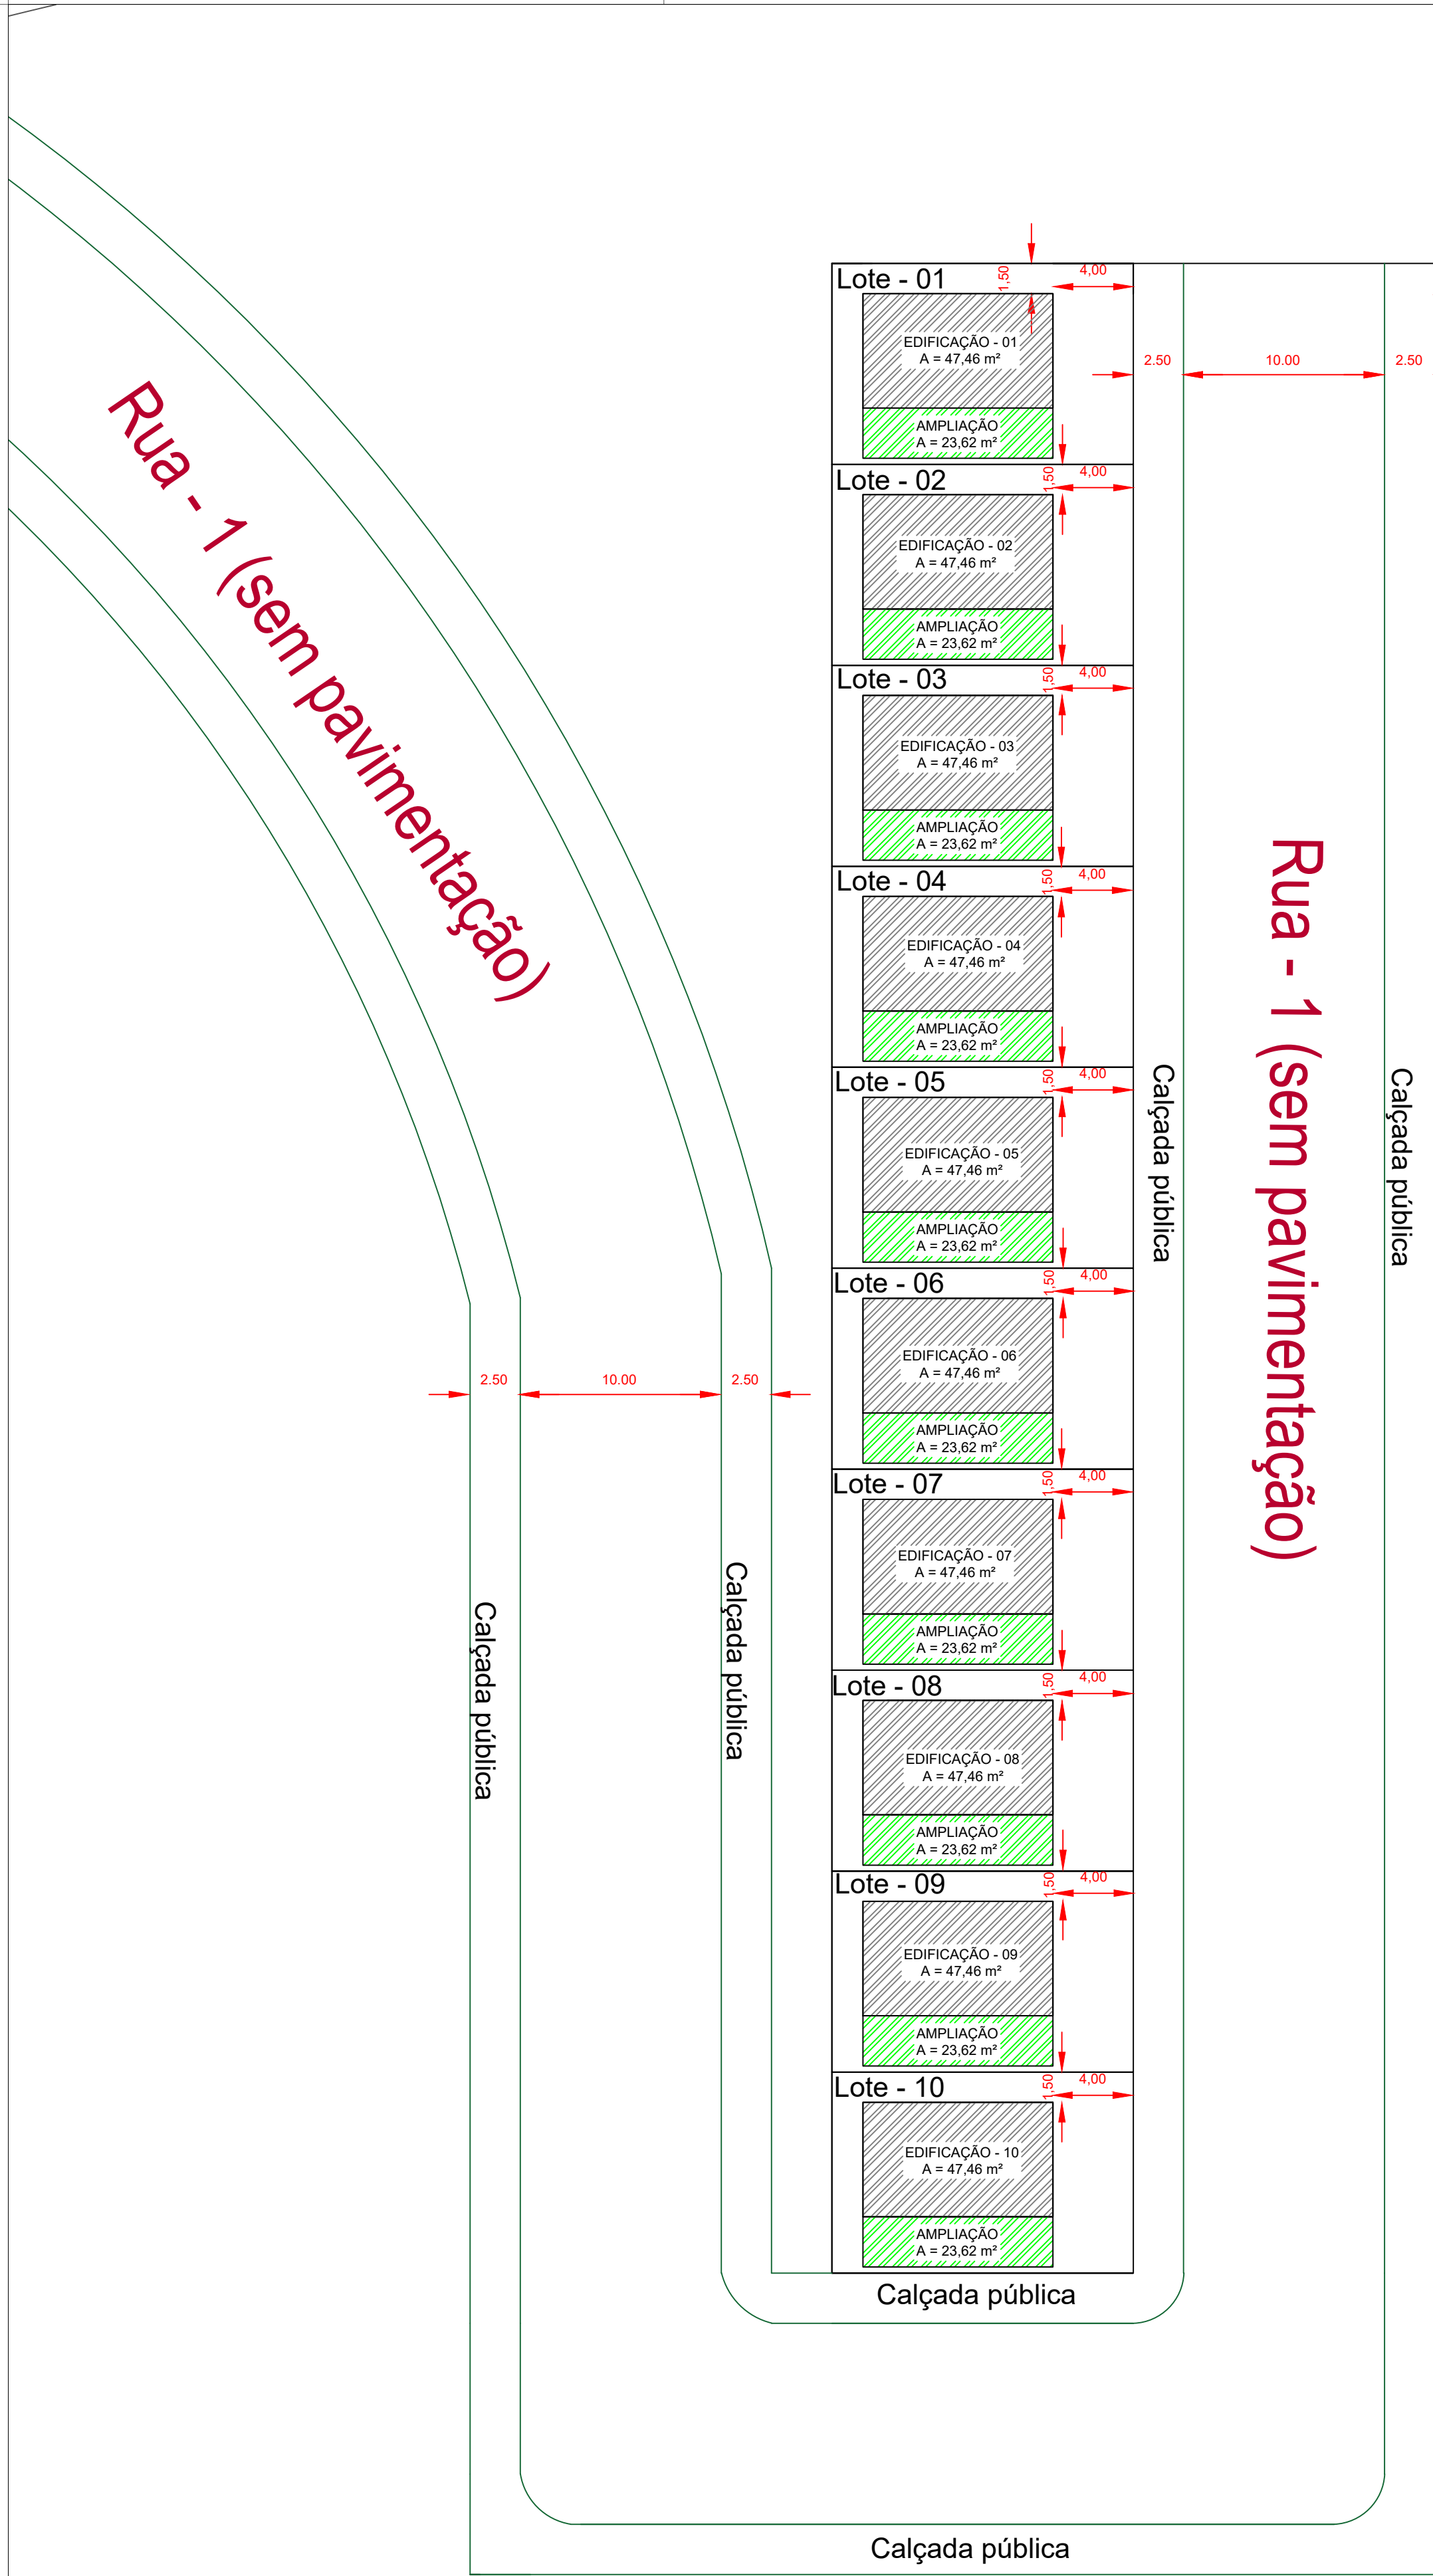


ÁREA DO LOTEAMENTO  
ESCALA 1:250

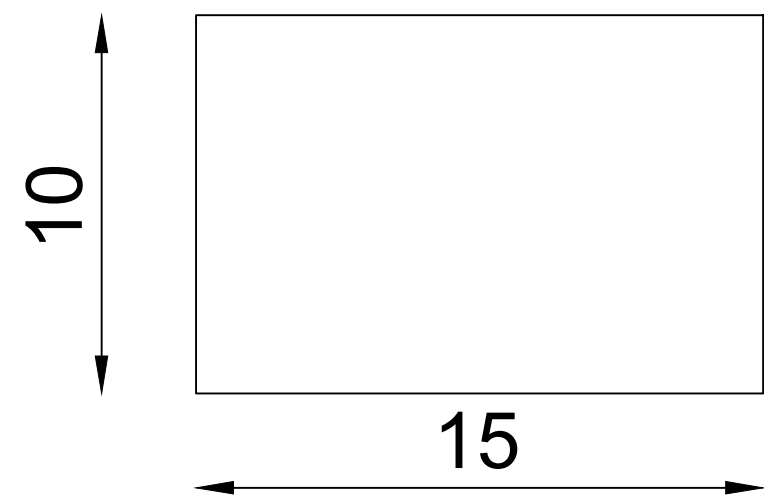

DIMENSÃO DE CADA LOTE

ESCALA 1:200

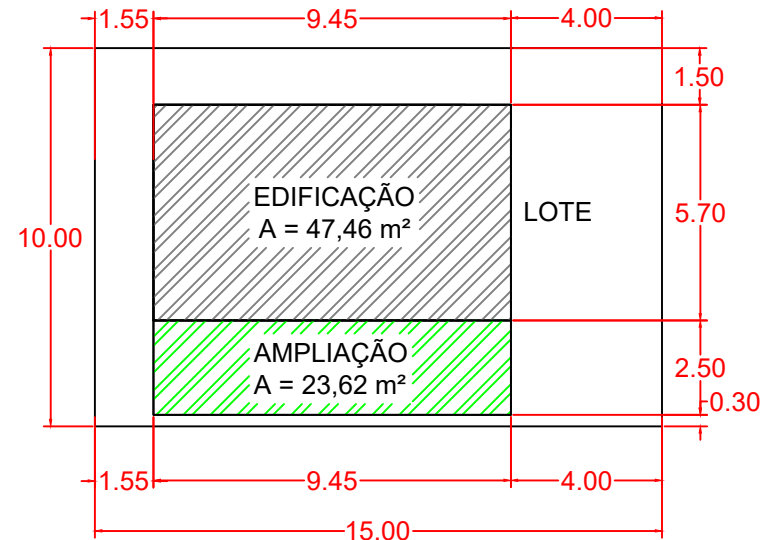

ESCALA 1:200

DIMENSÃO DE CADA LOTE COM A  
EDIFICAÇÃO E FUTURA AMPLIAÇÃO

OBSERVAÇÃO:

\*A ÁREA DESIGNADA PARA FUTURA AMPLIAÇÃO DEVE PASSAR POR APROVAÇÃO DE PROJETO PELO MUNICÍPIO, DEVENDO OBEDECER AS LEIS MUNICIPAIS REFERENTES A NOVAS CONSTRUÇÕES, REFORMAS E AMPLIAÇÕES.  
\*LEMBRANDO QUE A EDIFICAÇÃO PRINCIPAL NÃO POSSUI POSSUI DIMENSIONAMENTO ESTRUTURAL PARA CONSTRUÇÃO DE SEGUNDO PAVIMENTO.



PROJETO

FNHIS SUB - 50

ENDEREÇO

RS / 711

CIDADE

BARÃO DO TRIUNFO

ESTADO

RS

CLIENTE

PREFEITURA MUNICIPAL DE BARÃO DO TRIUNFO

ENGENHEIRO CIVIL

IGOR BORGES ROCHA

CREA - RS229943

FASE PROJETO

PL | Projeto Legal

CONTEÚDO

PLANTA - SITUAÇÃO

ESCALA

1:250

DATA

10/10/2025

REVISÃO

DIMENSÃO DA FOLHA

A1

FOLHA

01