



Cópia autorizada pelo Engenheiro Civil Everson Sergio Kerbes - CREA/RS 124.620 - Rua Visconde do Rio Branco, 560 / 102 - Anjo do Meio / RS - Fone: 51 3716 1325 - e-mail: kerbesengenharia@hotmail.com

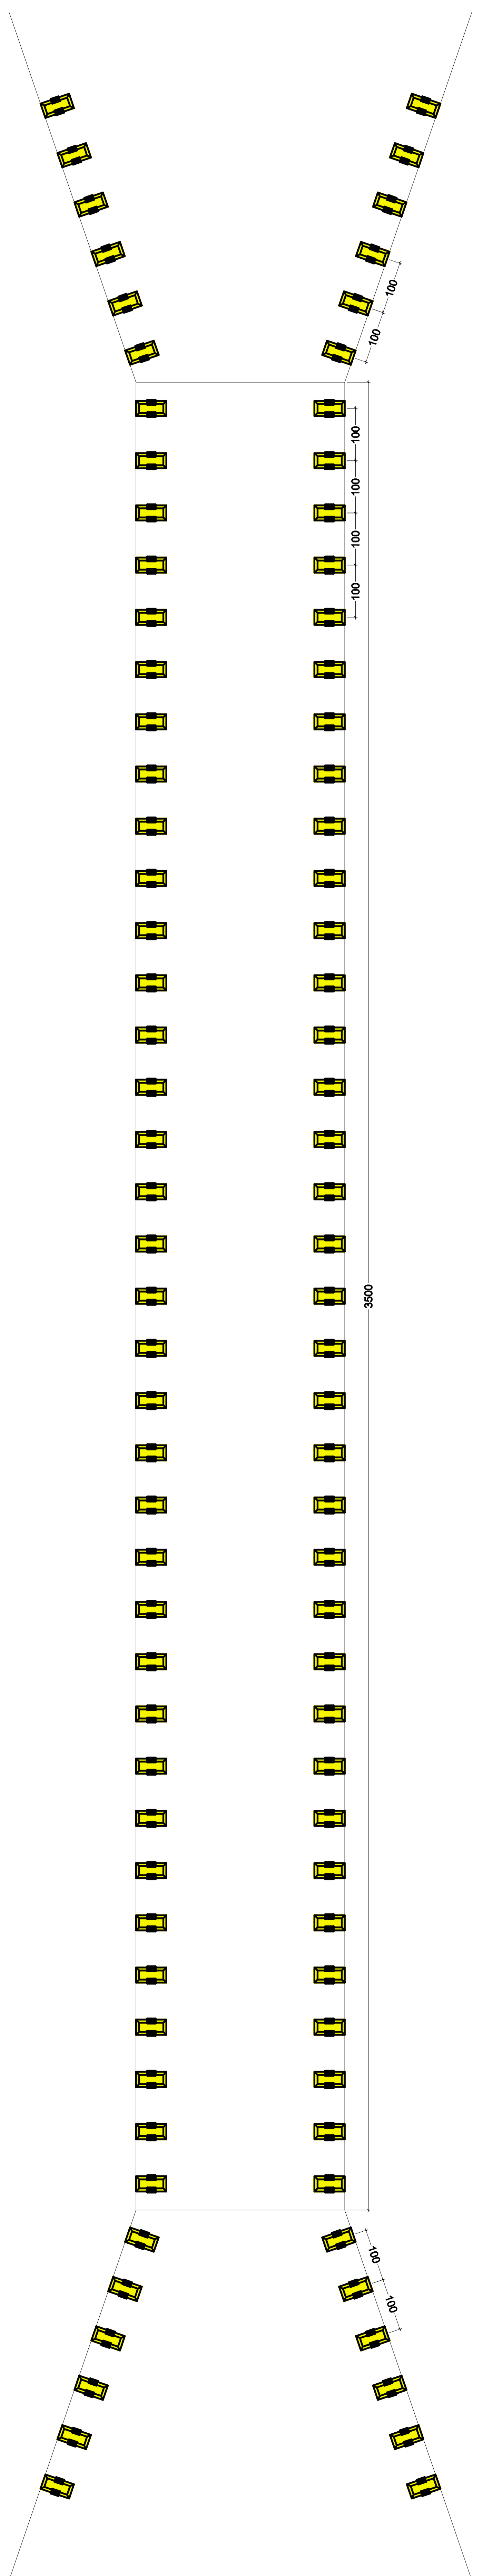

**SINALIZAÇÃO HORIZONTAL ESPECIFICADA
INSTALAÇÃO 1 A CADA 100M, AMBOS OS LADOS DO PAVIMENTO DE ACERVO**

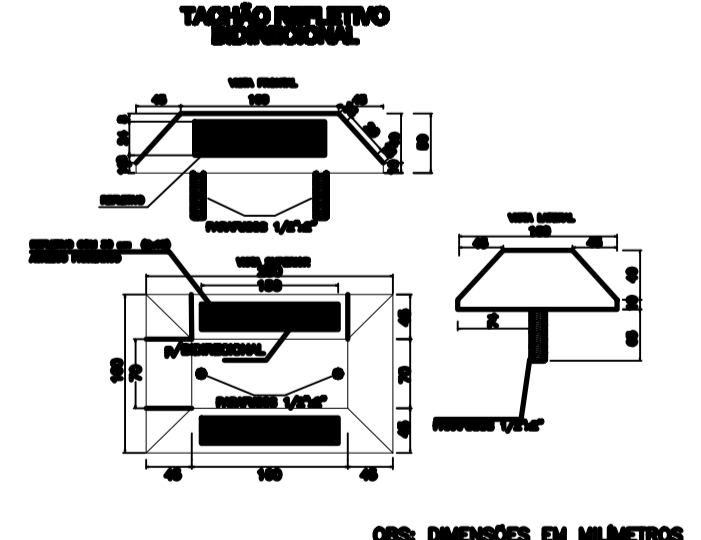

 Tachão Refletivo Bi-direcional



Kerbes
Engenharia e Construção

Rua Visconde do Rio Branco, 560 / 102 - Anjo do Meio / RS - Fone: 51 3716 1325
e-mail: kerbesengenharia@hotmail.com

Projeto:	Sinalização Ponte Trav. Francisco Auth	Escala:	35,00m						
Proprietário:	Prefeitura Municipal de São Vendelino	Área:							
Resp. Técnico:	Eng. Civil Everson Sergio Kerbes - CREA/RS 124.620	Versão:	01						
Título:	PROJETO DE SINALIZAÇÃO	Prontidão:	EX-01/01						
Escala:	1:50	Desenho:	Versé	Data:	14/03/2025	MODIFICAÇÃO:		Proteção:	03/03/2025