


HIDROSSANITÁRIO
ESC.: 1/50

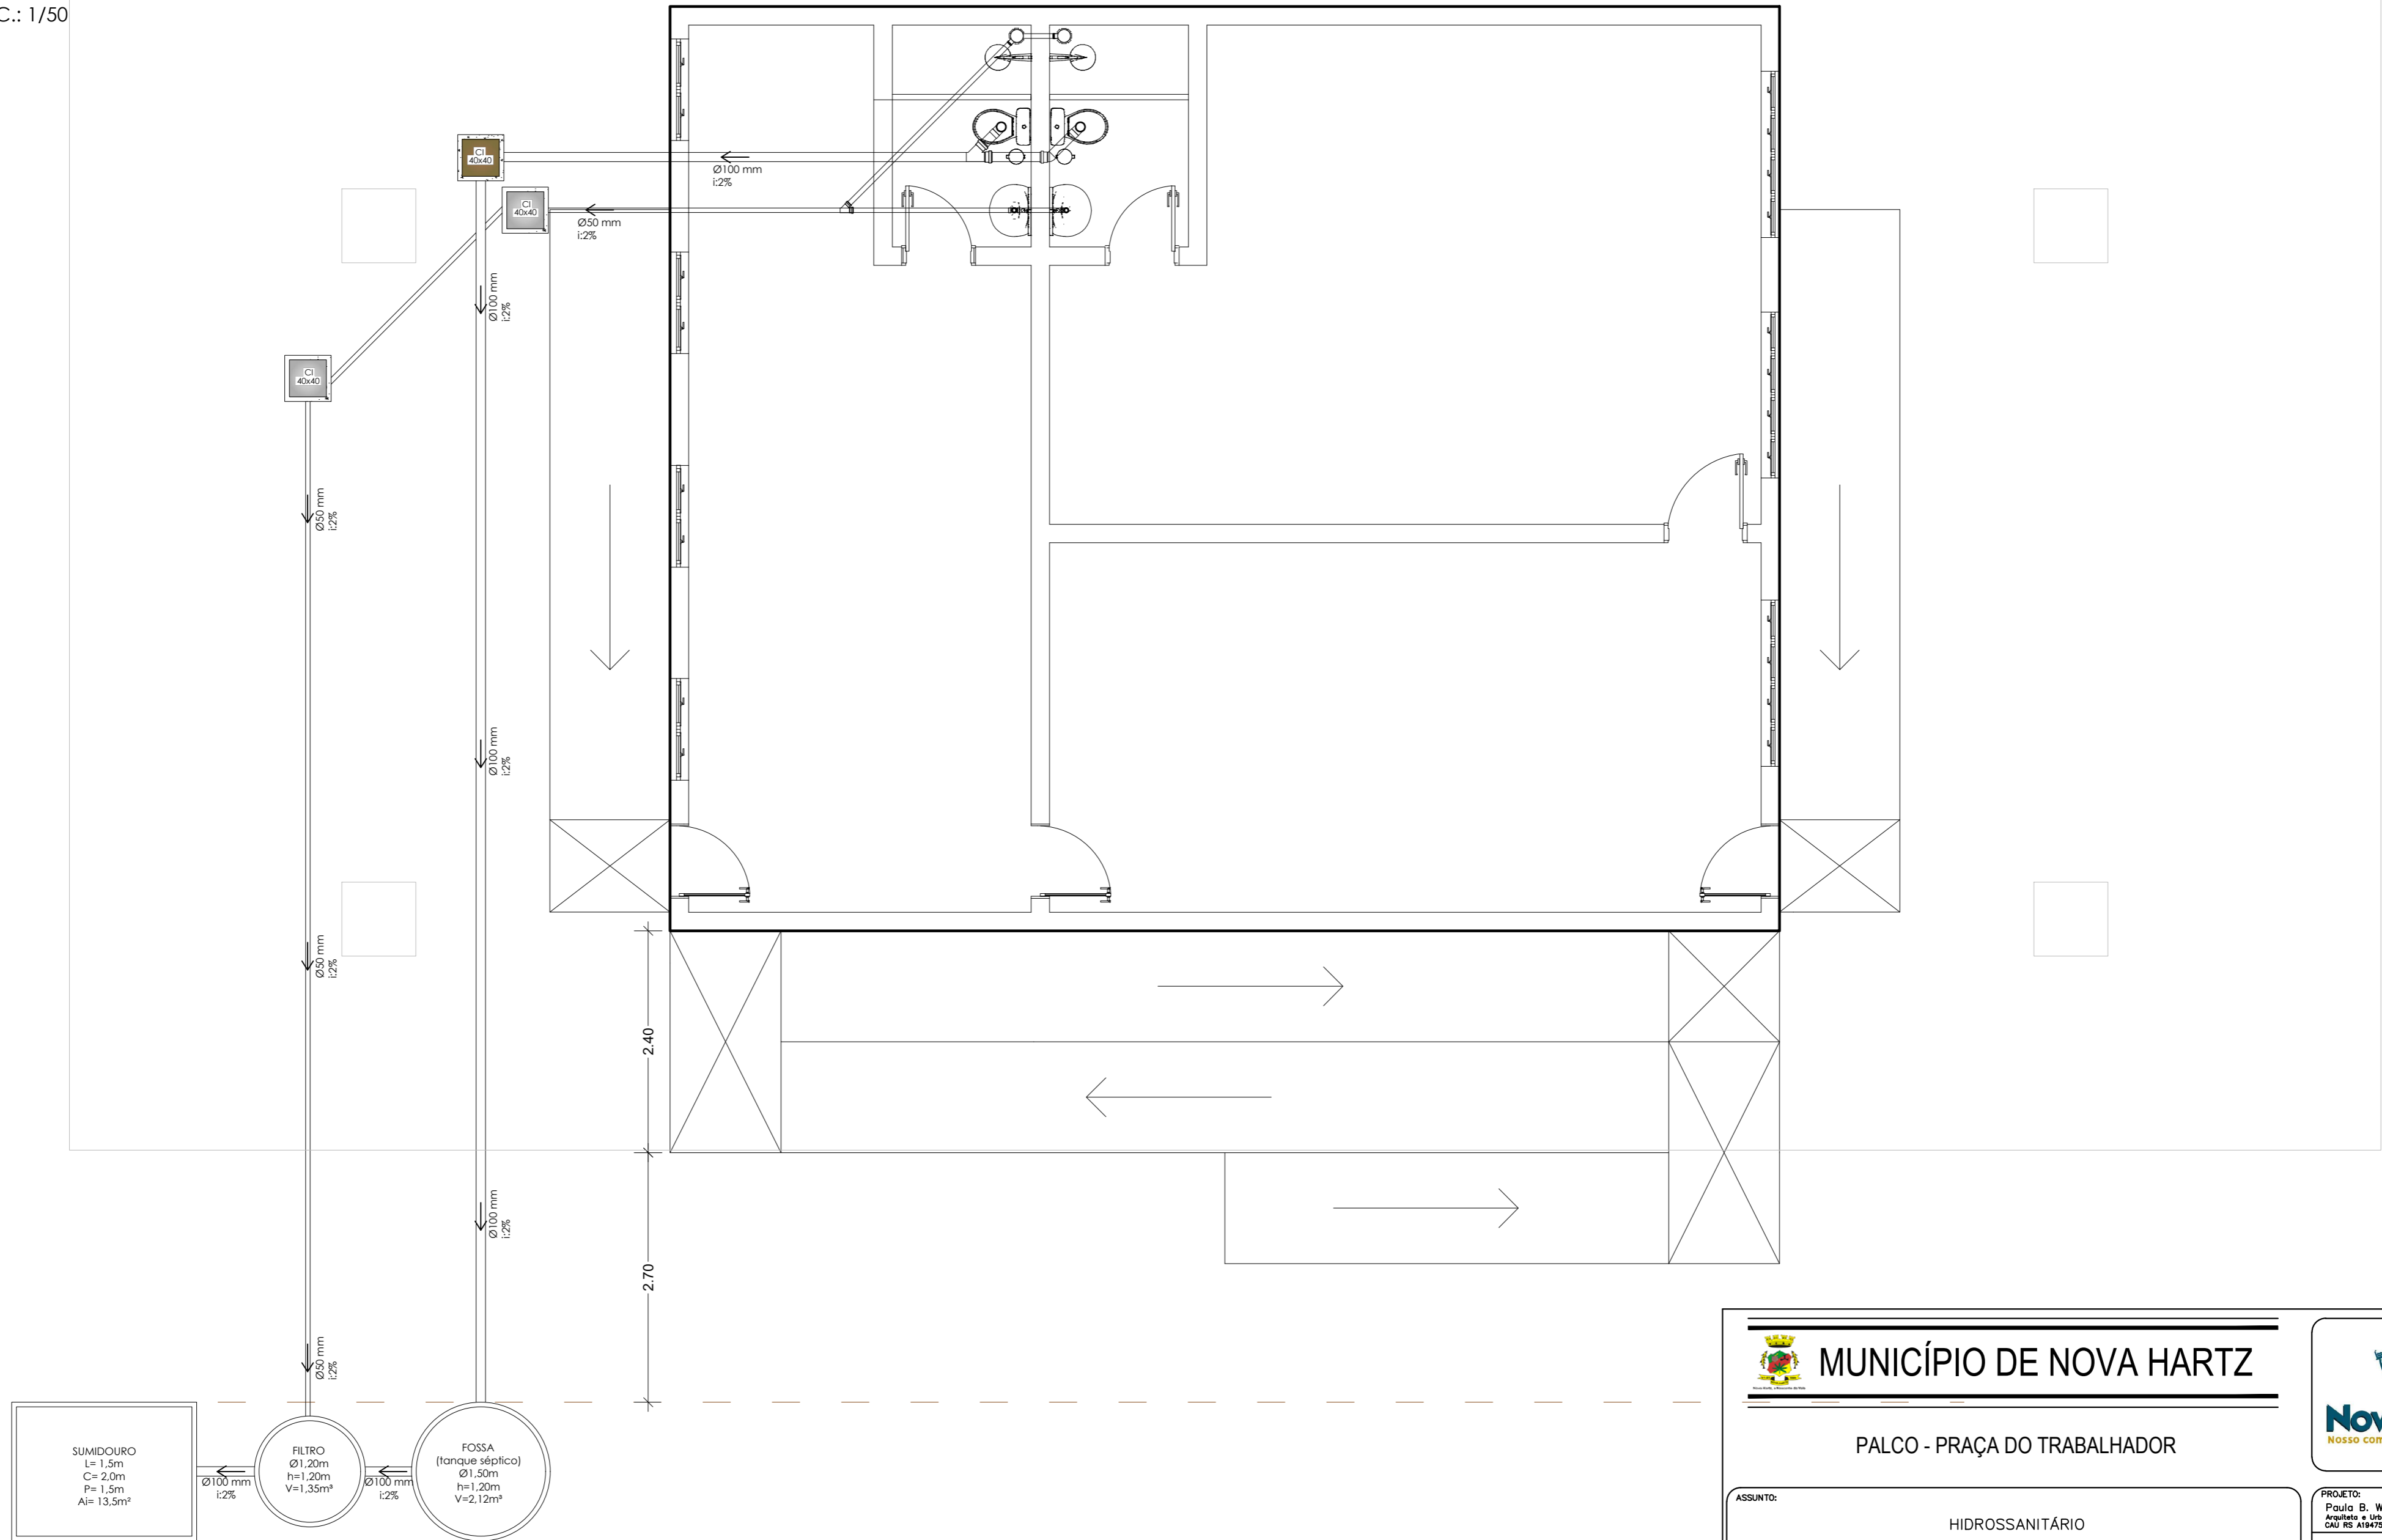

MUNICÍPIO DE NOVA HARTZ

PALCO - PRAÇA DO TRABALHADOR



ASSUNTO: HIDROSSANITÁRIO
LOCAL: NOVA HARTZ – RIO GRANDE DO SUL – BRASIL

PROJETO: Paula B. Wirth
Arquiteta e Urbanista
CAU RS A184757-5
ESCALA: 1/50
DATA: MAR/2026

PRANCHA: **13**