


COBERTURA

ESC.: 1/50

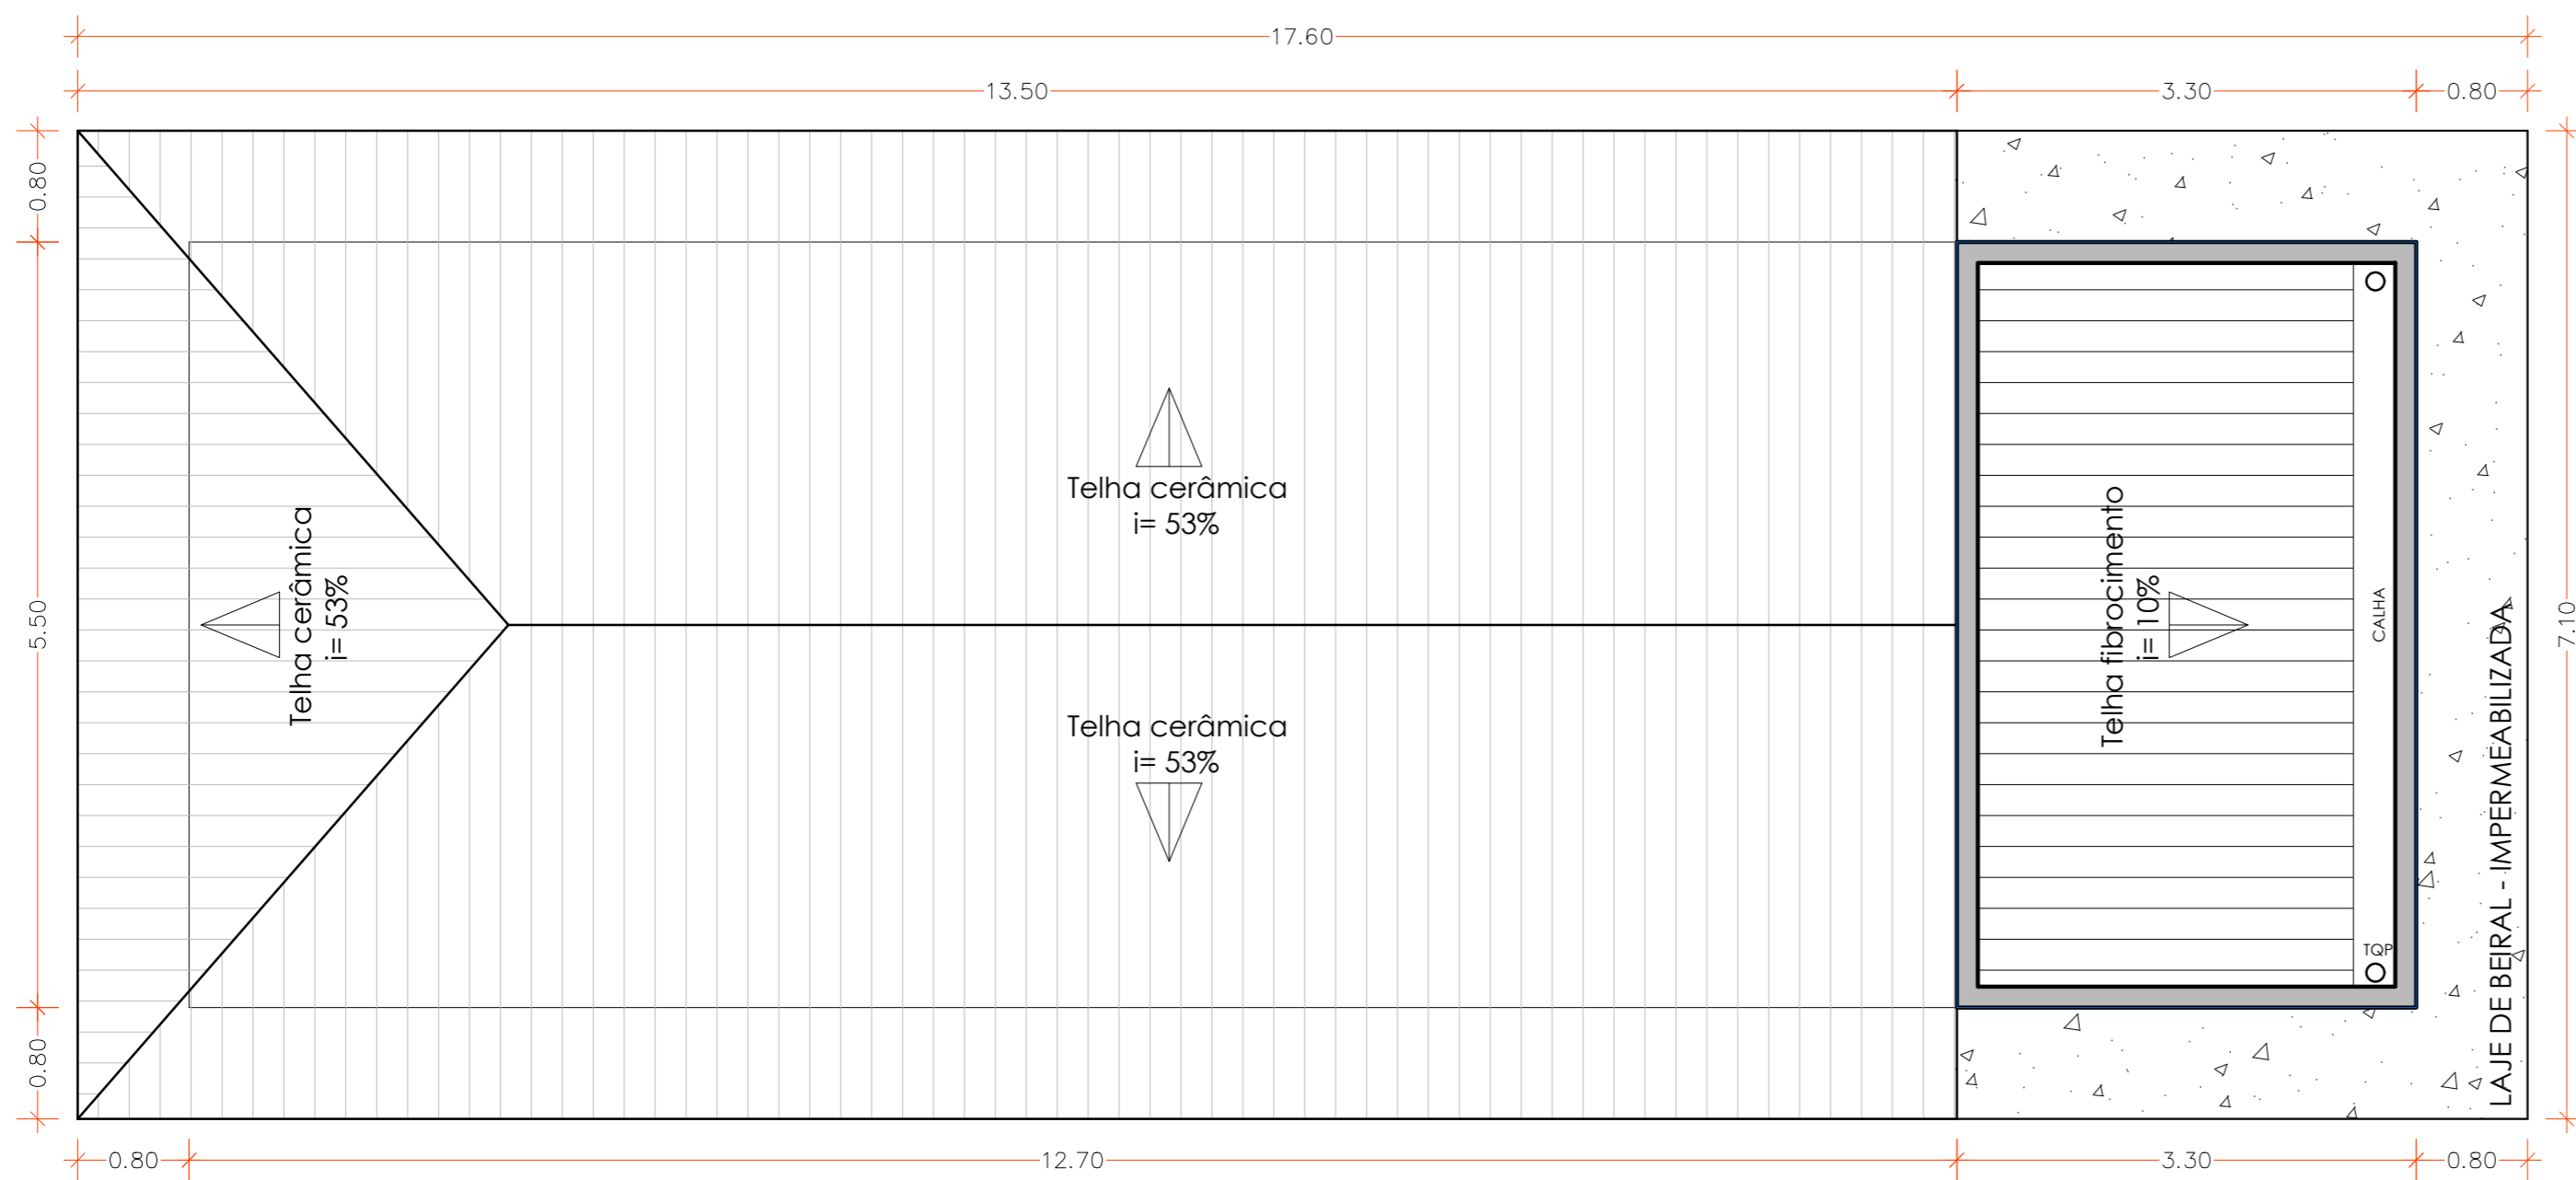

MUNICÍPIO DE NOVA HARTZ

BANHEIROS - PRAÇA DO TRABALHADOR



ASSUNTO: Cobertura
LOCAL: NOVA HARTZ - RIO GRANDE DO SUL - BRASIL

PROJETO: Priscila Rheinheimer
Arquiteta e Urbanista
CAU RS A2712490
ESCALA: 1/50
DATA: ABR/2026
PRANCHA: 05