



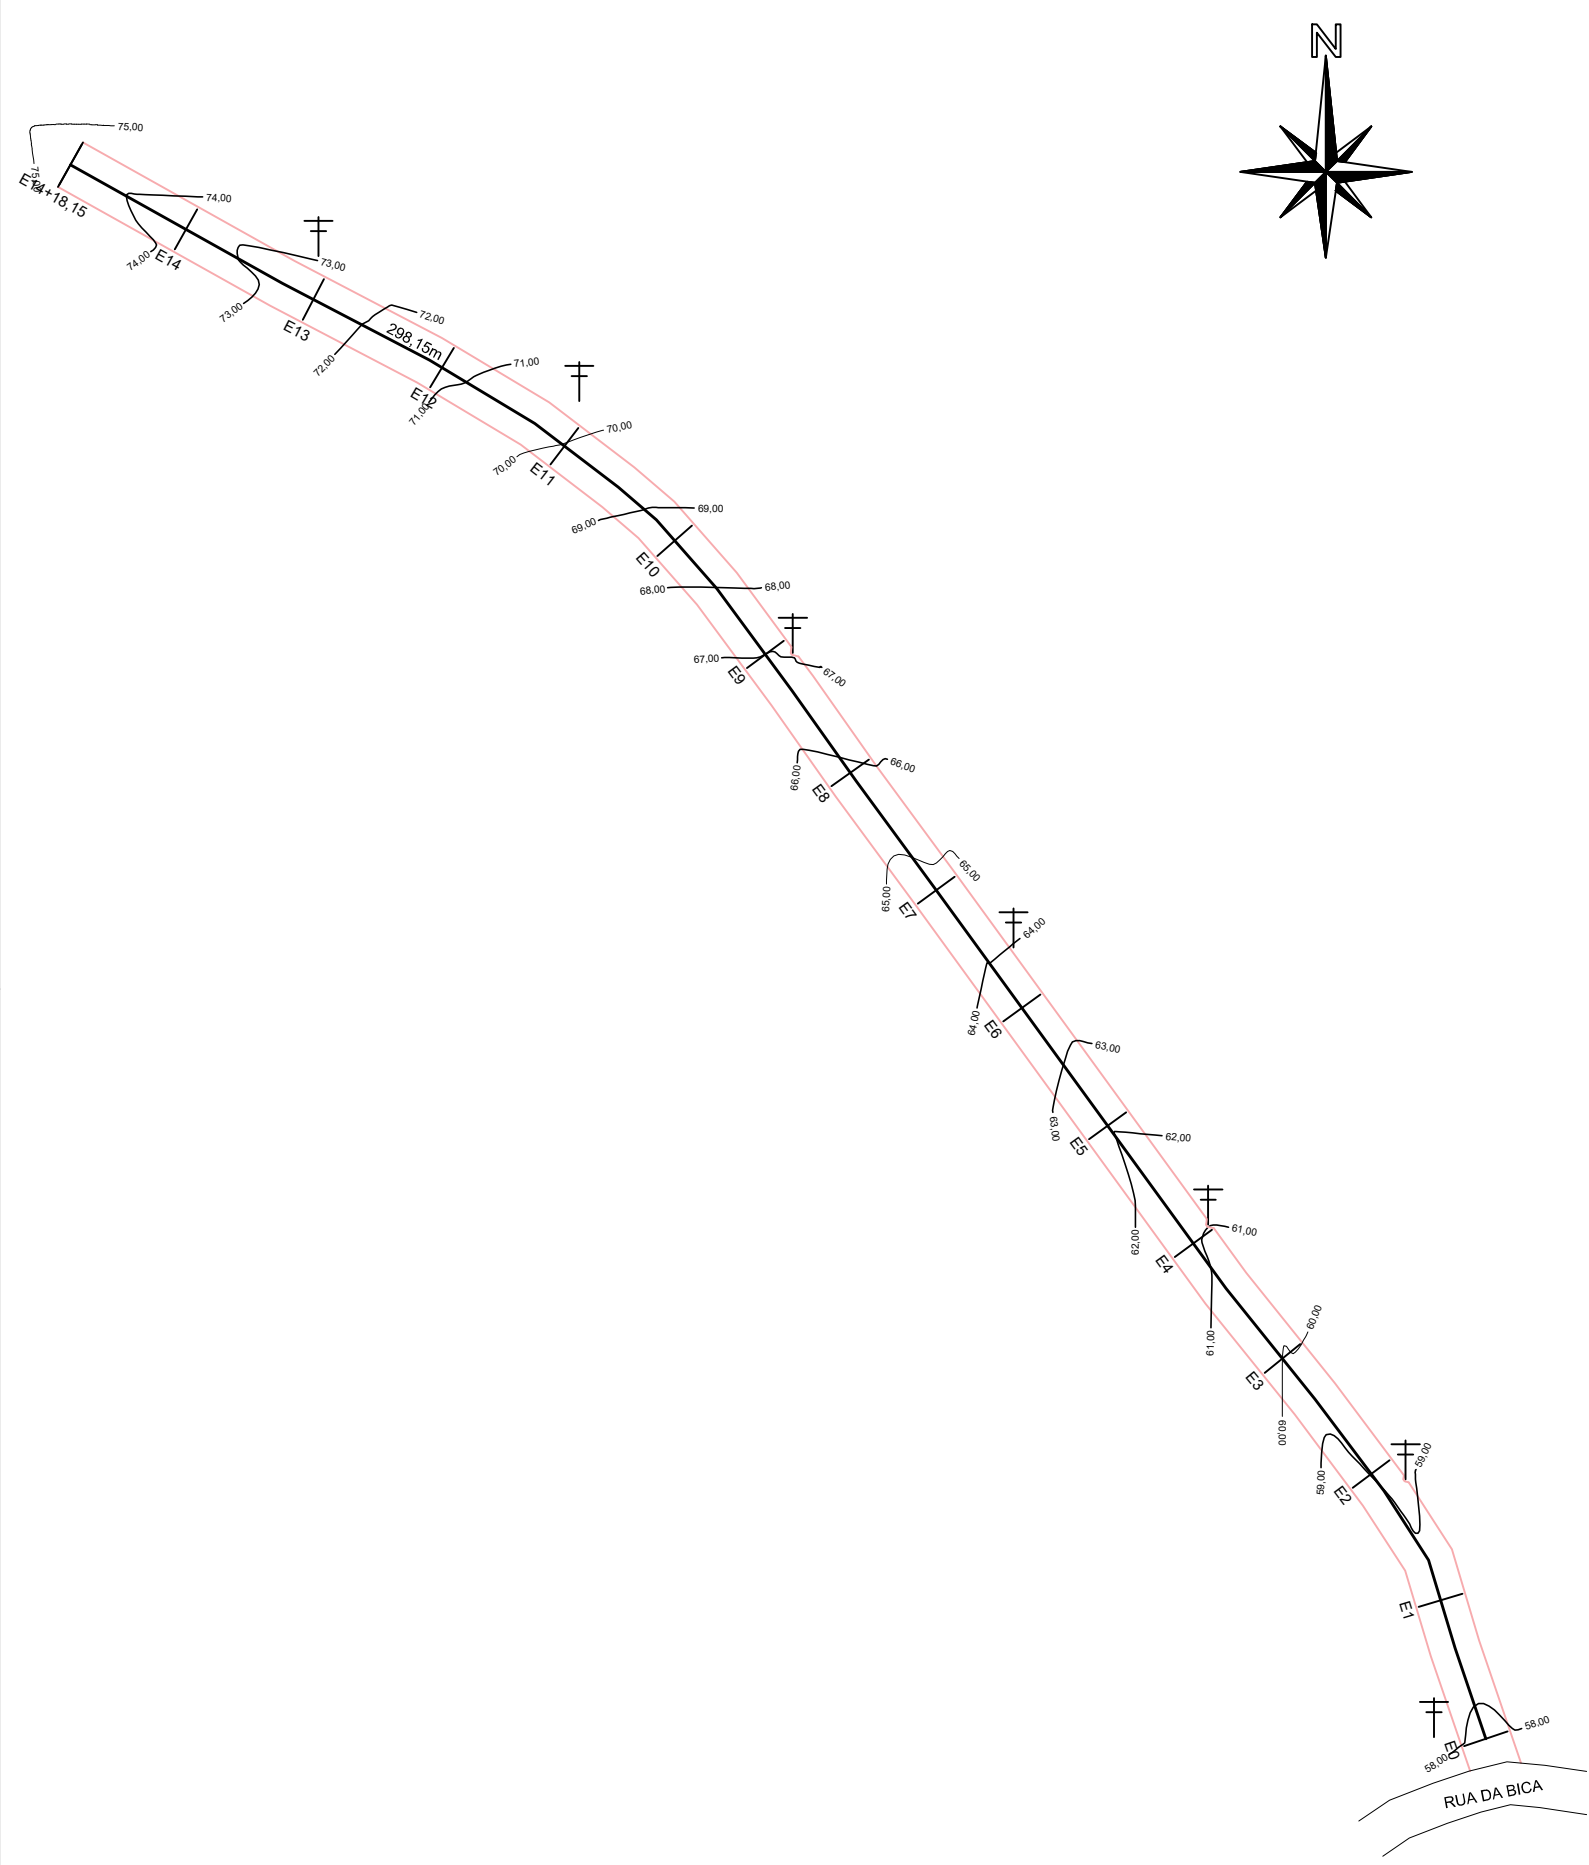

RUA DA IGREJA

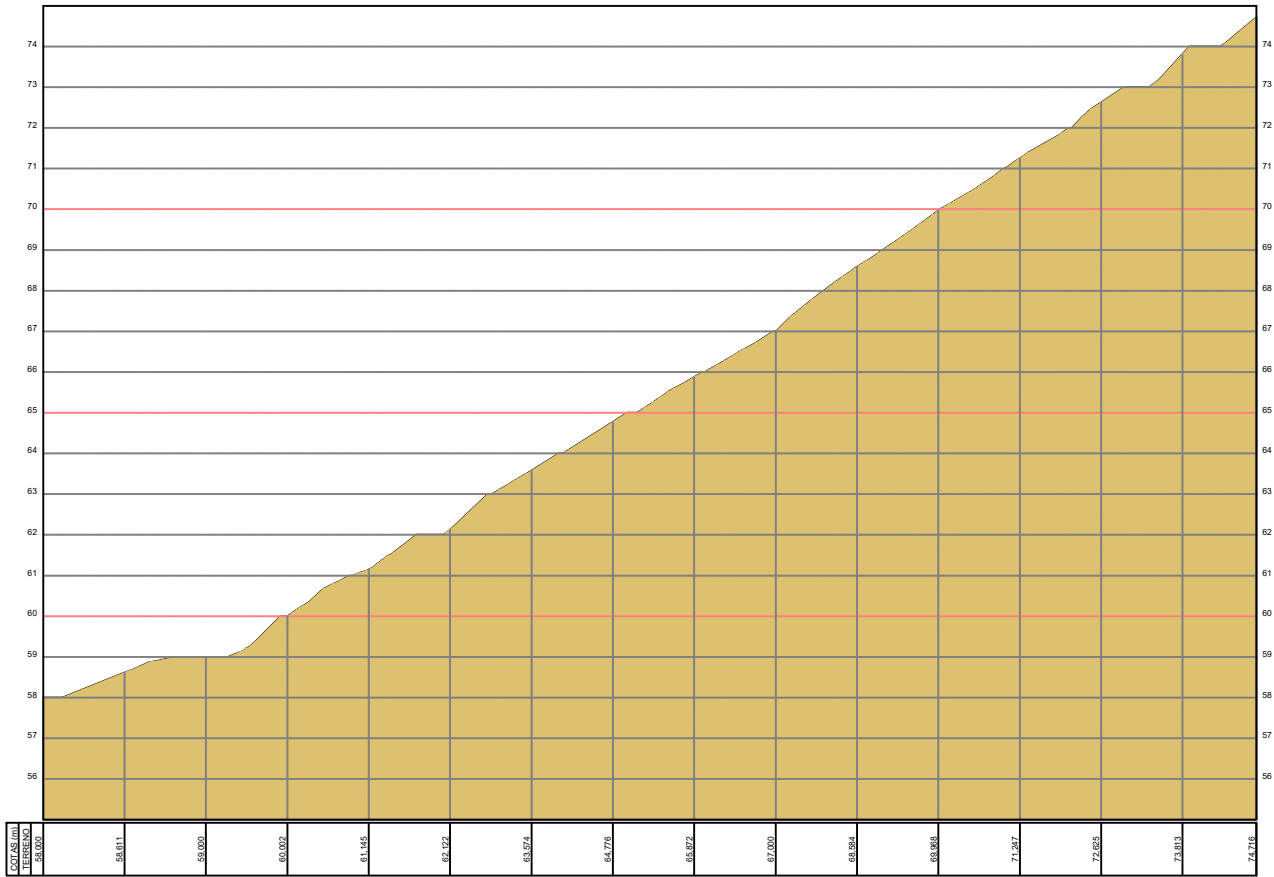

Responsável Técnico
ENGENHEIRO CIVIL - CREA RS - 233311

SECRETARIA DE PLANEJAMENTO URBANO E
CAPTAÇÃO DE RECURSOS
APROVAÇÃO

Responsável Técnico
ENGENHEIRO CIVIL - CREA RS - 243299



MUNICIPIO DE NOVA HARTZ

Levantamento topográfico
Rua da Igreja - Localidade Arroio da Bica

ASSUNTO:	PAVIMENTAÇÃO
LOCAL:	NOVA HARTZ – RIO GRANDE DO SUL – BRASIL



DESENHO:	Eng. Alessandra	PRANCHA: 04
ESCALA:	sem escala	
DATA:	Fevereiro/2026	