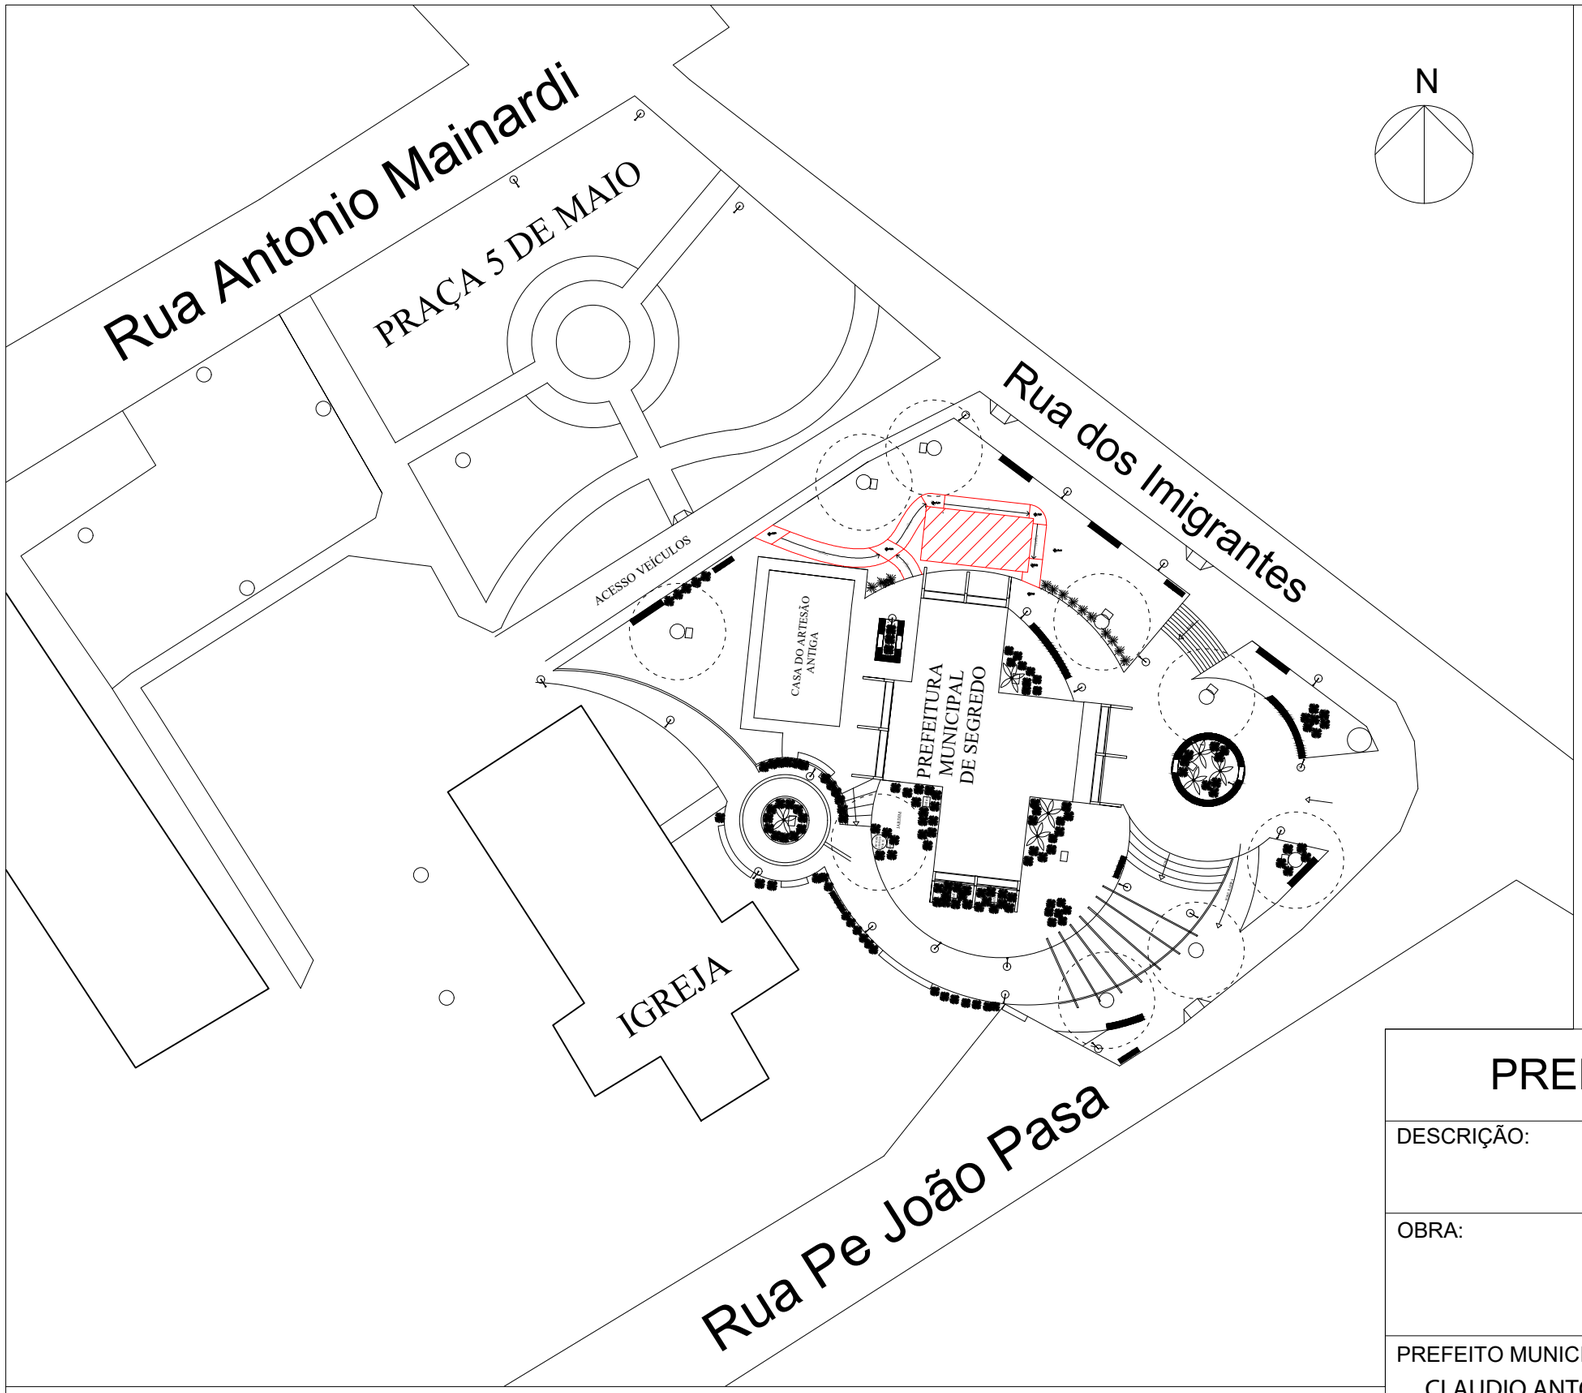

PREFEITURA MUNICIPAL DE SEGREDO

DESCRIÇÃO:

PLANTA DE SITUAÇÃO

OBRA:

CASA DO ARTESÃO

PREFEITO MUNICIPAL:

CLAUDIO ANTONIO TREVISAN:22844465072

Assinado de forma digital por CLAUDIO ANTONIO TREVISAN:22844465072
Dados: 2026.11.09 11:01:21 -03'00'

CLAUDIO ANTONIO TREVISAN

ÁREA:

32M²

DATA:

NOVEMBRO/2026

DESENHO:

ARQ. EMILY SAVIAN

RESPONSÁVEL TÉCNICO:

EMILY DOS SANTOS SAVIAN:03759710093

Assinado de forma digital por EMILY DOS SANTOS SAVIAN:03759710093
Dados: 2026.11.09 09:51:14 -03'00'

ARQ. URB. EMILY SAVIAN
CAU A272864-8

ESCALA:

1/500

PRANCHA:

01/14



PREFEITURA MUNICIPAL DE SEGREDO

DESCRIÇÃO:

PLANTA DE LOCALIZAÇÃO

OBRA:

CASA DO ARTESÃO

PREFEITO MUNICIPAL: CLAUDIO ANTONIO TREVISAN:22844465072 Assinado de forma digital por CLAUDIO ANTONIO TREVISAN:22844465072 Dados: 2026.11.09 11:14:10 -03'00' CLAUDIO ANTONIO TREVISAN	ÁREA: 32M²	DATA: NOVEMBRO/2026 DESENHO: ARQ. EMILY SAVIAN
RESPONSÁVEL TÉCNICO: EMILY DOS SANTOS SAVIAN:03759710093 Assinado de forma digital por EMILY DOS SANTOS SAVIAN:03759710093 Dados: 2026.11.09 09:51:59 -03'00' ARQ. URB. EMILY SAVIAN CAU A272864-8	ESCALA: 1/100	PRANCHA: 02/14

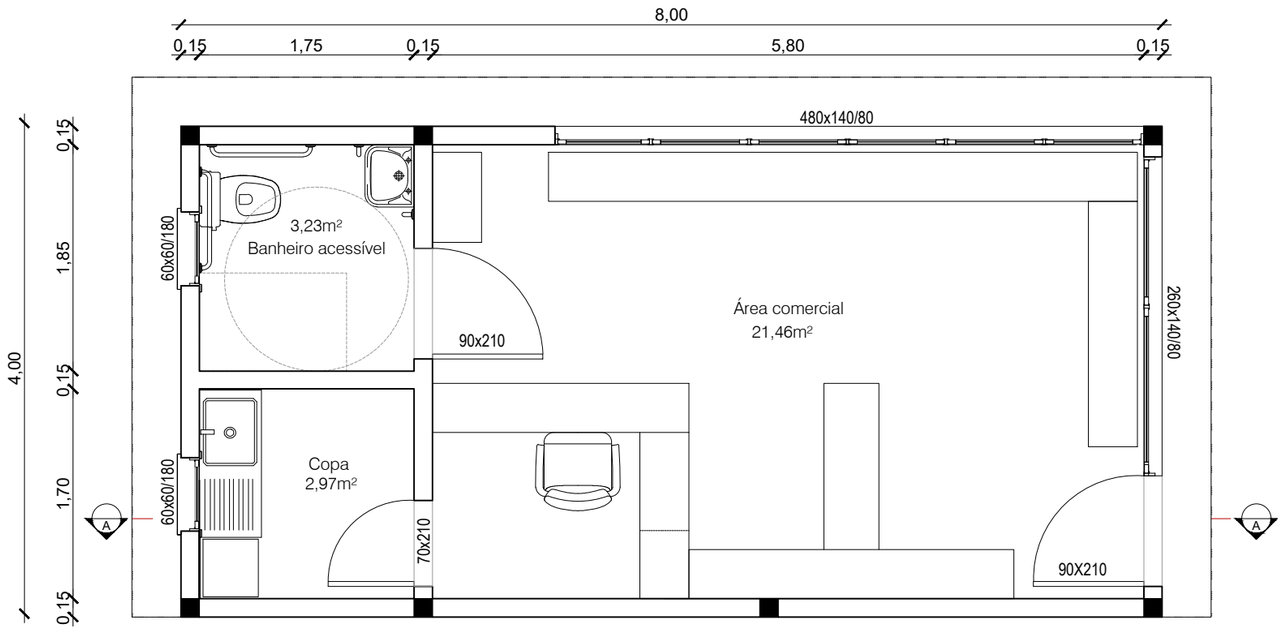

PLANTA BAIXA
ESC: 1/50

PREFEITURA MUNICIPAL DE SEGREDO

DESCRIÇÃO:

PLANTA BAIXA

OBRA:

CASA DO ARTESÃO

PREFEITO MUNICIPAL:

CLAUDIO ANTONIO TREVISAN:22844465072

Assinado de forma digital por CLAUDIO ANTONIO TREVISAN:22844465072
Dados: 2026.11.09 11:02:01 -03'00'

CLAUDIO ANTONIO TREVISAN

ÁREA:

32M²

DATA:

NOVEMBRO/2026

DESENHO:

ARQ. EMILY SAVIAN

RESPONSÁVEL TÉCNICO:

EMILY DOS SANTOS SAVIAN:03759710093

Assinado de forma digital por EMILY DOS SANTOS SAVIAN:03759710093
Dados: 2026.11.09 09:52:23 -03'00'

ARQ. URB. EMILY SAVIAN
CAU A272864-8

ESCALA:

1/50

PRANCHA:

03/14

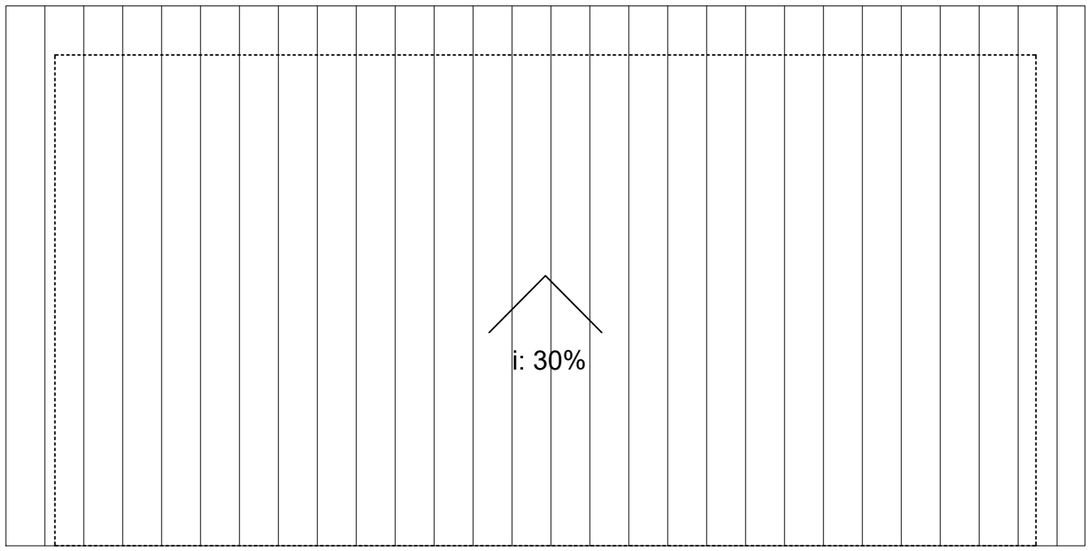

PLANTA COBERTURA
ESC: 1/50

PREFEITURA MUNICIPAL DE SEGREDO

DESCRIÇÃO:

PLANTA DE COBERTURA

OBRA:

CASA DO ARTESÃO

PREFEITO MUNICIPAL:
CLAUDIO ANTONIO TREVISAN:22844465072
Assinado de forma digital por CLAUDIO ANTONIO TREVISAN:22844465072
Dados: 2026.11.09 11:15:15 -03'00'
CLAUDIO ANTONIO TREVISAN

ÁREA:
32M²

DATA:
NOVEMBRO/2026

DESENHO:
ARQ. EMILY SAVIAN

RESPONSÁVEL TÉCNICO:
EMILY DOS SANTOS SAVIAN:03759710093
Assinado de forma digital por EMILY DOS SANTOS SAVIAN:03759710093
Dados: 2026.11.09 09:52:44 -03'00'
ARQ. URB. EMILY SAVIAN
CAU A272864-8

ESCALA:
1/50

PRANCHA:
04/14

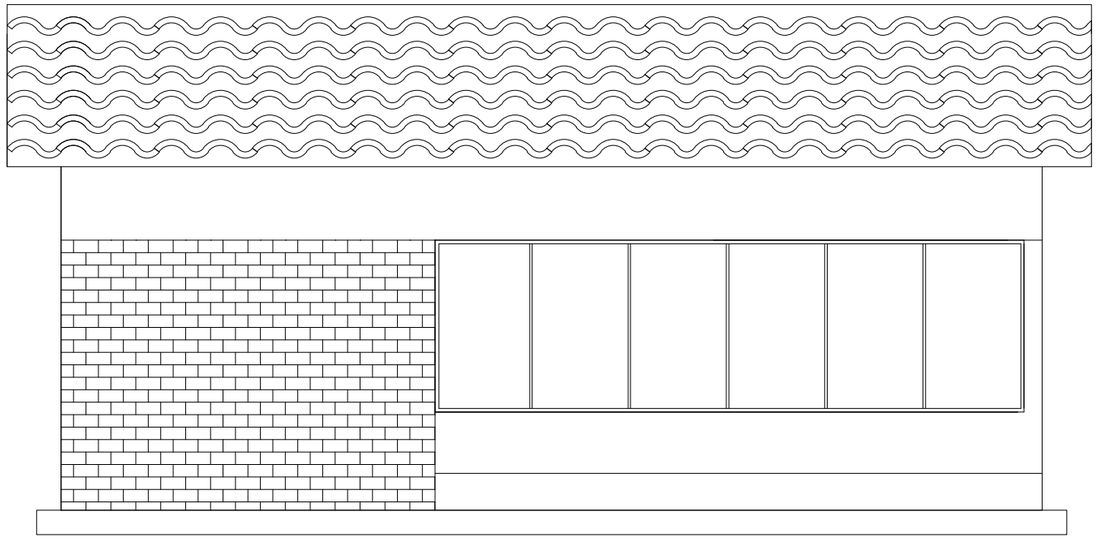

FACHADA NORTE
ESC: 1/50

 

FACHADA SUL
ESC: 1/50

PREFEITURA MUNICIPAL DE SEGREDO

DESCRIÇÃO:

FACHADA NORTE E SUL

OBRA:

CASA DO ARTESÃO

PREFEITO MUNICIPAL:

CLAUDIO ANTONIO TREVISAN:22844465072

Assinado de forma digital por CLAUDIO ANTONIO TREVISAN:22844465072
Dados: 2026.11.09 11:02:45 -03'00'

CLAUDIO ANTONIO TREVISAN

ÁREA:

32M²

DATA:

NOVEMBRO/2026

DESENHO:

ARQ. EMILY SAVIAN

RESPONSÁVEL TÉCNICO:

EMILY DOS SANTOS SAVIAN:03759710093

Assinado de forma digital por EMILY DOS SANTOS SAVIAN:03759710093
Dados: 2026.11.09 09:53:16 -03'00'

ARQ. URB. EMILY SAVIAN
CAU A272864-8

ESCALA:

1/50

PRANCHA:

05/14

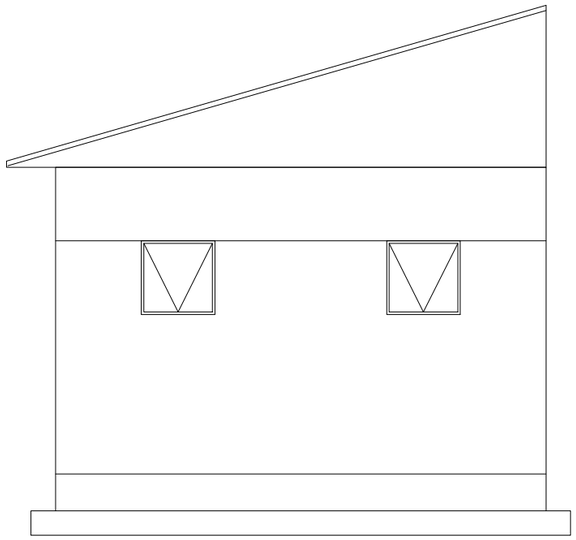

FACHADA LESTE
ESC: 1/50

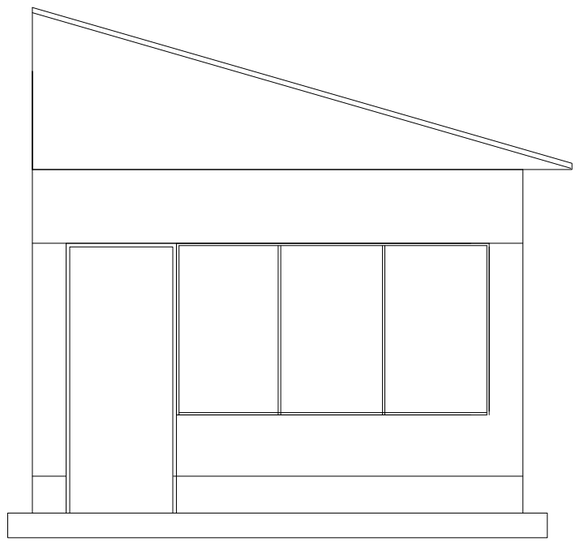

FACHADA OESTE
ESC: 1/50

PREFEITURA MUNICIPAL DE SEGREDO

DESCRIÇÃO:

FACHADAS LATERAIS

OBRA:

CASA DO ARTESÃO

PREFEITO MUNICIPAL:

CLAUDIO ANTONIO TREVISAN:22844465072

Assinado de forma digital por CLAUDIO ANTONIO TREVISAN:22844465072
Dados: 2026.11.09 11:15:53 -03'00'

CLAUDIO ANTONIO TREVISAN

ÁREA:

32M²

DATA:

NOVEMBRO/2026

DESENHO:

ARQ. EMILY SAVIAN

RESPONSÁVEL TÉCNICO:

EMILY DOS SANTOS SAVIAN:03759710093

Assinado de forma digital por EMILY DOS SANTOS SAVIAN:03759710093
Dados: 2026.11.09 09:53:44 -03'00'

ARQ. URB. EMILY SAVIAN
CAU A272864-8

ESCALA:

1/50

PRANCHA:

06/14

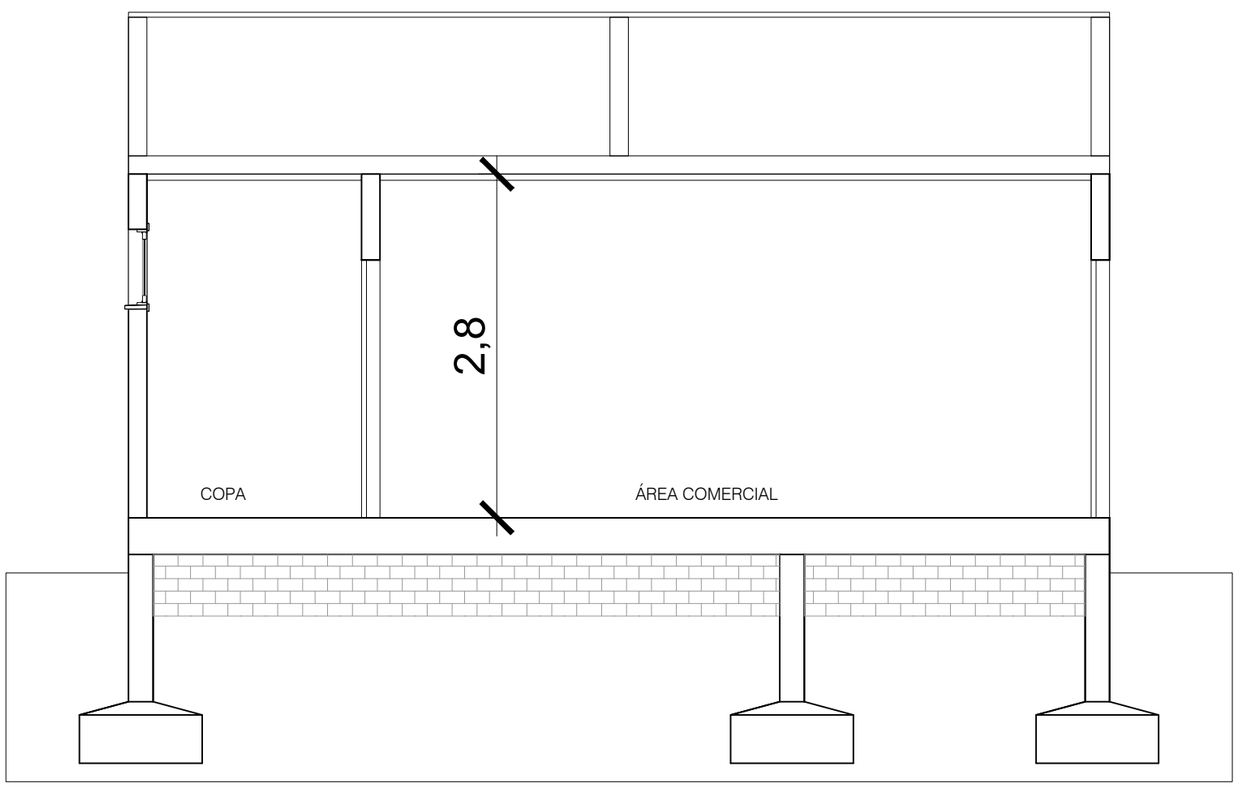

CORTE AA
ESC: 1/50

PREFEITURA MUNICIPAL DE SEGREDO

DESCRIÇÃO:

CORTE TRANSVERSAL

OBRA:

CASA DO ARTESÃO

PREFEITO MUNICIPAL:

CLAUDIO ANTONIO TREVISAN:22844465072

Assinado de forma digital por CLAUDIO ANTONIO TREVISAN:22844465072
Dados: 2026.11.09 11:03:26 -03'00'

CLAUDIO ANTONIO TREVISAN

ÁREA:

32M²

DATA:

NOVEMBRO/2026

DESENHO:

ARQ. EMILY SAVIAN

RESPONSÁVEL TÉCNICO:

EMILY DOS SANTOS SAVIAN:03759710093

Assinado de forma digital por EMILY DOS SANTOS SAVIAN:03759710093
Dados: 2026.11.09 09:55:11 -03'00'

ARQ. URB. EMILY SAVIAN
CAU A272864-8

ESCALA:

1/50

PRANCHA:

07/14

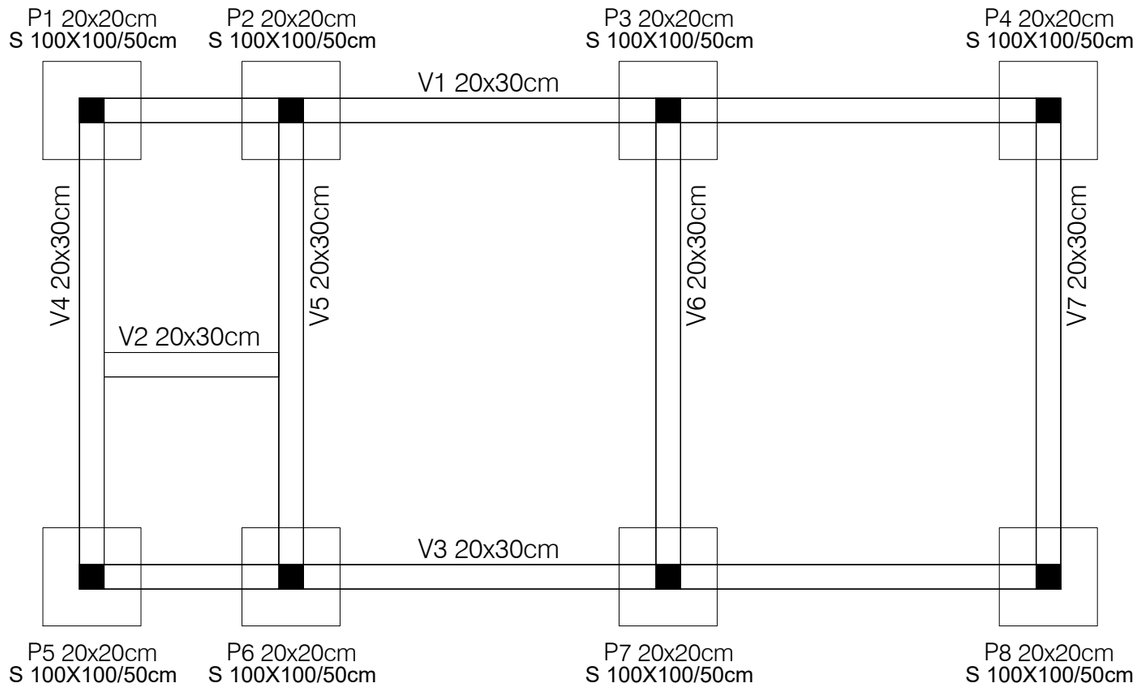

PLANTA FUNDAÇÃO
ESC: 1/50

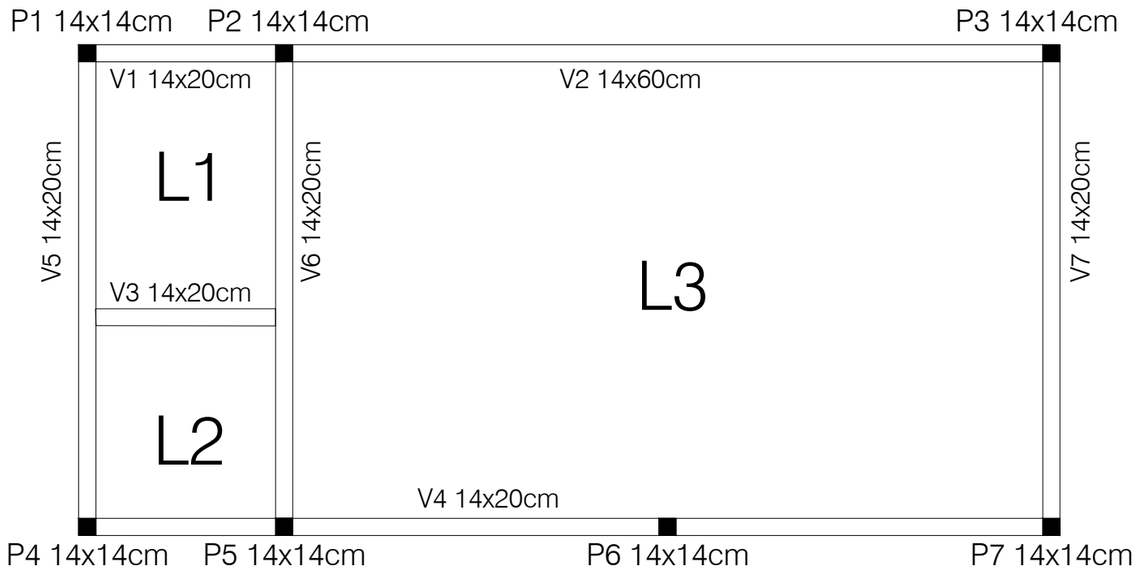

PLANTA ESTRUTURA
ESC: 1/50

PREFEITURA MUNICIPAL DE SEGREDO

DESCRIÇÃO:

PLANTAS ESTRUTURAIS

OBRA:

CASA DO ARTESÃO

PREFEITO MUNICIPAL:
CLAUDIO ANTONIO TREVISAN:22844465072
Assinado de forma digital por CLAUDIO ANTONIO TREVISAN:22844465072
Dados: 2026.11.09 11:16:33 -03'00'
CLAUDIO ANTONIO TREVISAN

ÁREA:
32M²

DATA:
NOVEMBRO/2026

DESENHO:
ARQ. EMILY SAVIAN

RESPONSÁVEL TÉCNICO:
EMILY DOS SANTOS SAVIAN:03759710093
Assinado de forma digital por EMILY DOS SANTOS SAVIAN:03759710093
Dados: 2026.11.09 09:56:26 -03'00'
ARQ. URB. EMILY SAVIAN
CAU A272864-8

ESCALA:
1/50

PRANCHA:
08/14

DETALHAMENTO ESTRUTURAL

SAPATAS 100X100/50cm

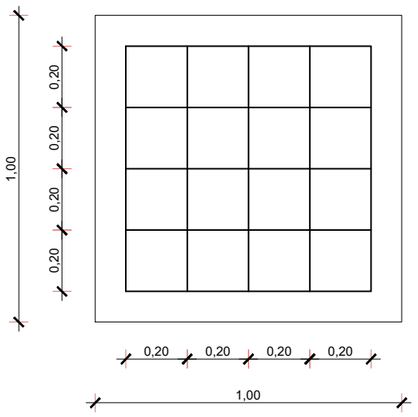

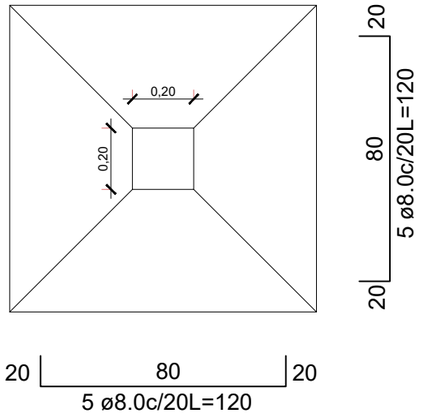

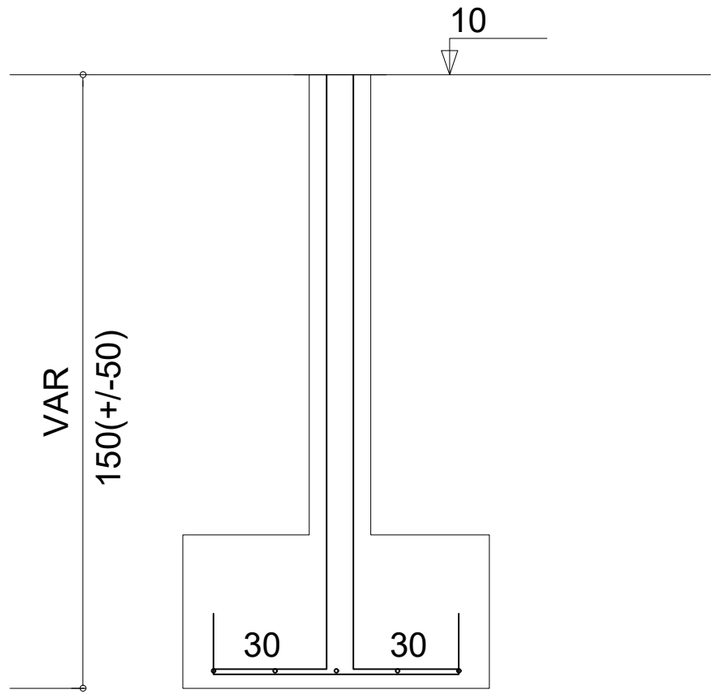

PILARES SUBTERRÂNEOS 20X20cm

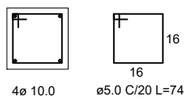

VIGA CINTAMENTO 20X30cm

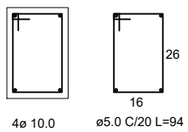

PILARES ÁEREOS 14X14cm

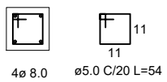

VIGA V2 14X60cm

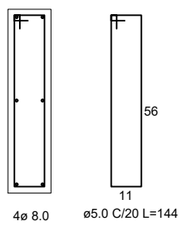

VIGA V1, V3, V4 V5, V6, V7 14X20cm

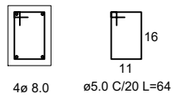

PREFEITURA MUNICIPAL DE SEGREDO

DESCRIÇÃO:

DETALHAMENTO ESTRUTURAL

OBRA:

CASA DO ARTESÃO

PREFEITO MUNICIPAL: CLAUDIO ANTONIO TREVISAN:22844465072 Assinado de forma digital por CLAUDIO ANTONIO TREVISAN:22844465072 Dados: 2026.11.09 11:06:54 -03'00' CLAUDIO ANTONIO TREVISAN	ÁREA: 32M²	DATA: NOVEMBRO/2026 DESENHO: ARQ. EMILY SAVIAN
RESPONSÁVEL TÉCNICO: EMILY DOS SANTOS SAVIAN:03759710093 Assinado de forma digital por EMILY DOS SANTOS SAVIAN:03759710093 Dados: 2026.11.09 09:56:55 -03'00' ARQ. URB. EMILY SAVIAN CAU A272864-8	ESCALA: 1/20	PRANCHA: 09/14

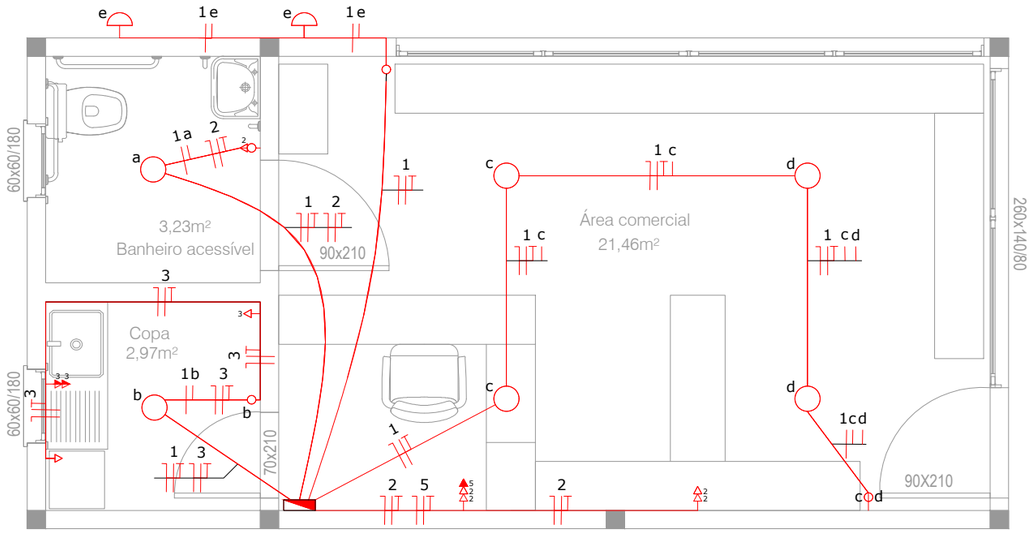

PLANTA ELÉTRICA
ESC: 1/50

QUADRO DE CARGAS DO CD

descrição	circuito	tomadas	lâmpadas	potência	fio (mm²)	disjuntor
iluminação	1	-	8 de 100	800W	1.5	10A
tomadas loja	2	5 de 100	-	500W	2.5	10A
tomadas copa	3	3 de 600 + 1 de 100	-	1.900W	2.5	10A
split loja	4	1 de 18.000Btus	-	1.800W	4.0	20A

LEGENDA ELÉTRICO

- tomada universal 2P+T, h=0,30m do piso pronto.
- tomada universal 2P+T, h=1,10m do piso pronto.
- tomada universal 2P+T, h=2,20m do piso pronto.
- interruptor 2 tcl simples , h=1,10m do piso pronto.
- interruptor simples 1 tcl., h=1,10m do piso pronto.
- ponto de iluminaçao, na parede =2,20m do piso pronto.
- ponto de iluminaçao, no teto.
- centro de distribuiçao, h=1,50m do piso pronto.
- tubulação na laje e parede

PREFEITURA MUNICIPAL DE SEGREDO

DESCRIÇÃO:

PLANTA ELÉTRICA

OBRA:

CASA DO ARTESÃO

PREFEITO MUNICIPAL:
CLAUDIO ANTONIO TREVISAN:22844465072
Assinado de forma digital por CLAUDIO ANTONIO TREVISAN:22844465072
Dados: 2026.11.09 11:10:07 -03'00'
CLAUDIO ANTONIO TREVISAN

ÁREA:
32M²

DATA:
NOVEMBRO/2026

DESENHO:
ARQ. EMILY SAVIAN

RESPONSÁVEL TÉCNICO:
EMILY DOS SANTOS SAVIAN:03759710093
Assinado de forma digital por EMILY DOS SANTOS SAVIAN:03759710093
Dados: 2026.11.09 09:58:33 -03'00'
ARQ. URB. EMILY SAVIAN
CAU A272864-8

ESCALA:
1/50

PRANCHA:
10/14

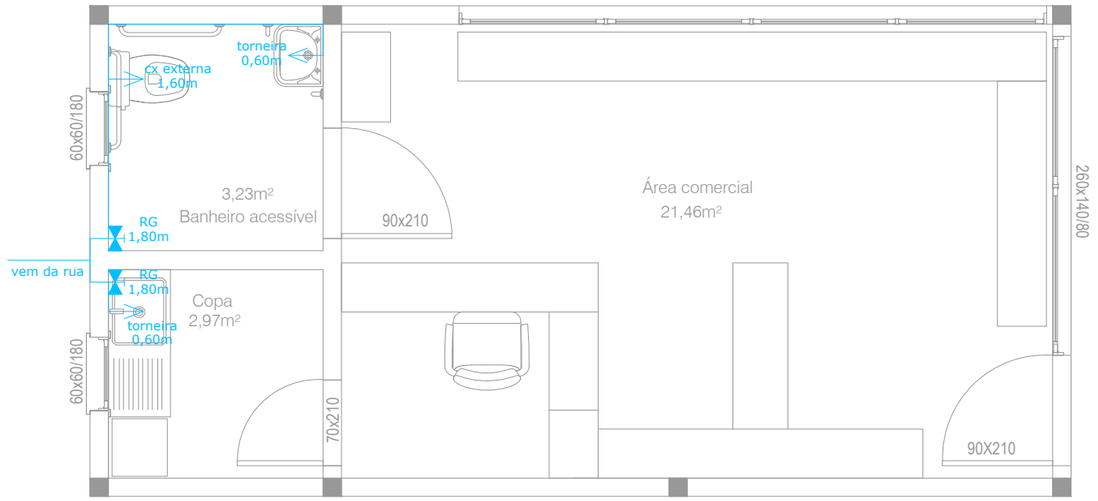

PLANTA HIDRÁULICA
ESC: 1/50

LEGENDA ÁGUA

RG registro gaveta

PREFEITURA MUNICIPAL DE SEGREDO

DESCRIÇÃO:

PLANTA HIDRÁULICA

OBRA:

CASA DO ARTESÃO

PREFEITO MUNICIPAL:

CLAUDIO ANTONIO TREVISAN:22844465072

Assinado de forma digital por CLAUDIO ANTONIO TREVISAN:22844465072
Dados: 2026.11.09 11:08:05 -03'00'

CLAUDIO ANTONIO TREVISAN

ÁREA:

32M²

DATA:

NOVEMBRO/2026

DESENHO:

ARQ. EMILY SAVIAN

RESPONSÁVEL TÉCNICO:

EMILY DOS SANTOS SAVIAN:03759710093

Assinado de forma digital por EMILY DOS SANTOS SAVIAN:03759710093
Dados: 2026.11.09 09:58:52 -03'00'

ARQ. URB. EMILY SAVIAN
CAU A272864-8

ESCALA:

1/50

PRANCHA:

11/14

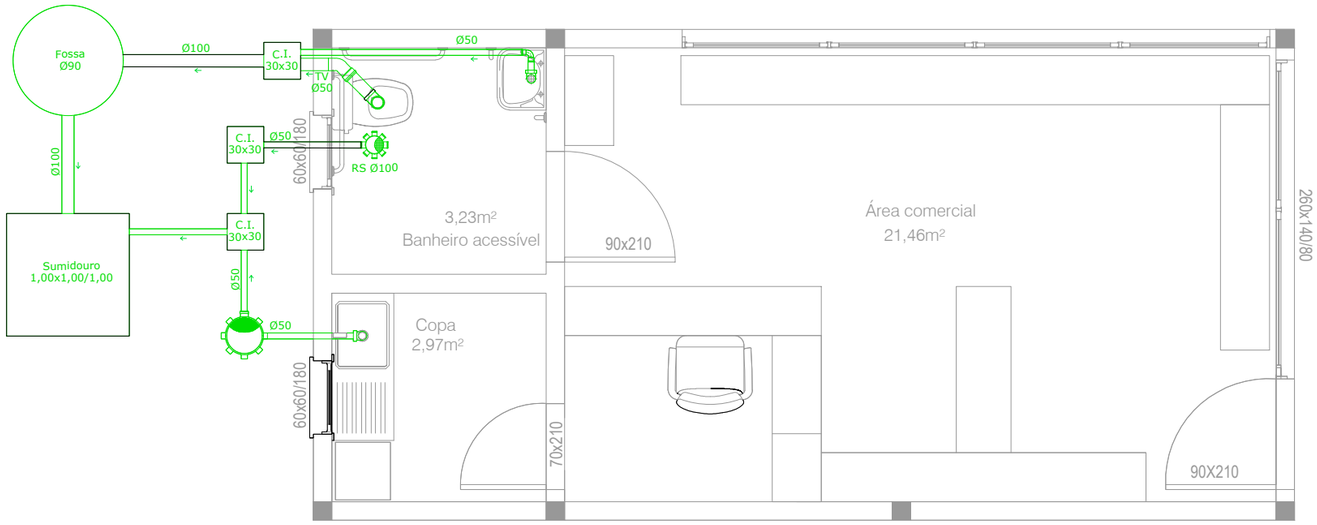

PLANTA SANITÁRIA
ESC: 1/50

LEGENDA ESGOTO

- R.S. — ralo sifonado
- C.G.S. — caixa de gordura sifonada
- C.I. — caixa de passagem herméticamente fechada
- tubulação de esgoto

PREFEITURA MUNICIPAL DE SEGREDO

DESCRIÇÃO:

PLANTA SANITÁRIA

OBRA:

CASA DO ARTESÃO

PREFEITO MUNICIPAL:
CLAUDIO ANTONIO TREVISAN:22844465072
Assinado de forma digital por CLAUDIO ANTONIO TREVISAN:22844465072
Dados: 2026.11.09 11:11:03 -03'00'
CLAUDIO ANTONIO TREVISAN

ÁREA: 32M²

DATA: NOVEMBRO/2026

DESENHO: ARQ. EMILY SAVIAN

RESPONSÁVEL TÉCNICO:
EMILY DOS SANTOS SAVIAN:03759710093
Assinado de forma digital por EMILY DOS SANTOS SAVIAN:03759710093
Dados: 2026.11.09 09:59:12 -03'00'
ARQ. URB. EMILY SAVIAN
CAU A272864-8

ESCALA: 1/50

PRANCHA: 12/14

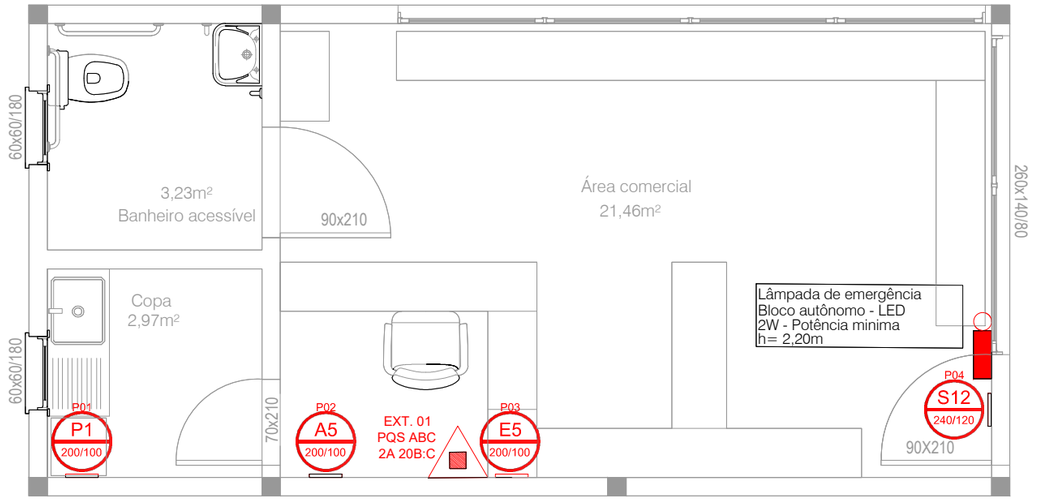

PLANTA PROTEÇÃO CONTRA INCÊNDIO
ESC: 1/50

Legenda de sinalização de proibição, alerta, orientação e equipamentos

DETALHE SINALIZAÇÃO DE SEGURANÇA CONTRA INCÊNDIO E PÂNICO–FORMAS, DIMENSÕES E CORES CONFORME RTCBMRS 12/2021

SÍMBOLO	SIGNIFICADO	FORMA E COR	ALTURA (DO PISO ACABADO ATÉ A BASE)	DESENHO
P1 D. (mm) — CÓDIGO / DIMENSÃO (mm)	PROIBIDO FUMAR	SÍMBOLO:CIRCULAR FUNDO: BRANCO PICTOGRAMA:PRETO FAIXA CIRCULAR E BARRA DIAMETRAL: VERMELHO	1,80 m	D
A5 L (mm) — CÓDIGO / DIMENSÃO (mm)	CUIDADO, RISCO DE CHOQUE ELÉTRICO	SÍMBOLO:TRIANGULAR FUNDO:AMARELO PICTOGRAMA:PRETO FAIXA TRIANGULAR: PRETA	1,80 m OU JUNTO AO QUADRO DE ENERGIA	L
S14 L/H (mm) — CÓDIGO / DIMENSÃO (mm)	SAÍDA DE EMERGÊNCIA	SÍMBOLO:RETANGULAR FUNDO:VERDE PICTOGRAMA: FOTOLUMINESCENTE	LOGO ACIMA DA PORTA, NO MÁX. 0.10 m	SAÍDA H L
E5 L/H (mm) — CÓDIGO / DIMENSÃO (mm)	EXTINTOR DE INCÊNDIO, LOCALIZAÇÃO DO EQUIPAMENTO	SÍMBOLO:QUADRADO FUNDO:VERMELHO PICTOGRAMA: FOTOLUMINESCENTE	1,80 m	L L

Legenda de locação de equipamento de prevenção e proteção contra incêndio

PQS ABC - 2A 20B:C
EXTINTOR PÓ QUÍMICO - 4 KG

Legenda de locação de equipamento de prevenção e proteção contra incêndio

Lâmpada de emergência
Bloco autônomo - LED
2W - Potência minima
h= 2,20m

PREFEITURA MUNICIPAL DE SEGREDO

DESCRIÇÃO:

PLANTA PPCI

OBRA:

CASA DO ARTESÃO

PREFEITO MUNICIPAL:

CLAUDIO ANTONIO TREVISAN:22844465072

Assinado de forma digital por CLAUDIO ANTONIO TREVISAN:22844465072
Dados: 2026.11.09 11:08:54 -03'00'

CLAUDIO ANTONIO TREVISAN

ÁREA: 32M²

DATA: NOVEMBRO/2026

DESENHO: ARQ. EMILY SAVIAN

RESPONSÁVEL TÉCNICO:

EMILY DOS SANTOS SAVIAN:03759710093

Assinado de forma digital por EMILY DOS SANTOS SAVIAN:03759710093
Dados: 2026.11.09 09:59:30 -03'00'

ARQ. URB. EMILY SAVIAN
CAU A272864-8

ESCALA: 1/50

PRANCHA: 13/14

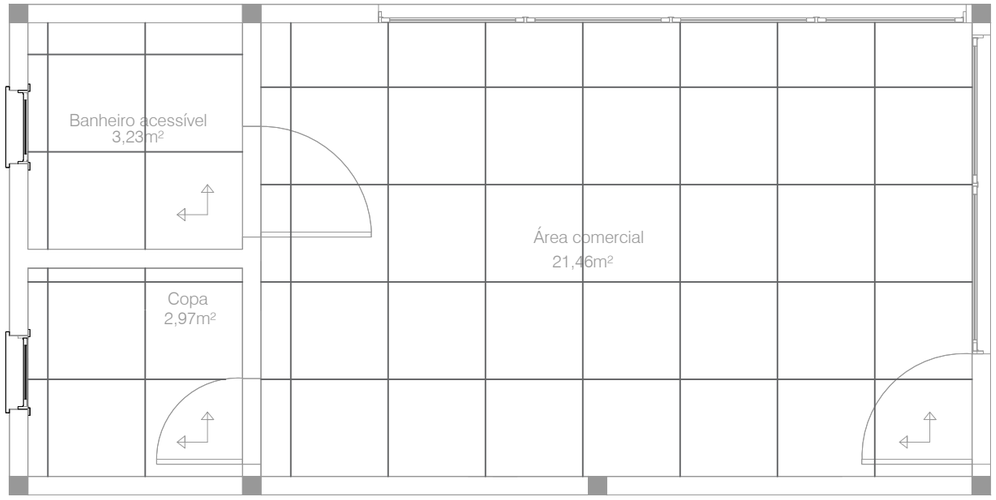

PLANTA DE PISO
ESC: 1/50

PREFEITURA MUNICIPAL DE SEGREDO

DESCRIÇÃO:

PLANTA DE PISO

OBRA:

CASA DO ARTESÃO

PREFEITO MUNICIPAL:
CLAUDIO ANTONIO TREVISAN:22844465072
Assinado de forma digital por CLAUDIO ANTONIO TREVISAN:22844465072
Dados: 2026.11.09 11:12:16 -03'00'
CLAUDIO ANTONIO TREVISAN

ÁREA:
32M²

DATA:
NOVEMBRO/2026

DESENHO:
ARQ. EMILY SAVIAN

RESPONSÁVEL TÉCNICO:
EMILY DOS SANTOS SAVIAN:03759710093
Assinado de forma digital por EMILY DOS SANTOS SAVIAN:03759710093
Dados: 2026.11.09 09:59:49 -03'00'
ARQ. URB. EMILY SAVIAN
CAU A272864-8

ESCALA:
1/50

PRANCHA:
14/14