


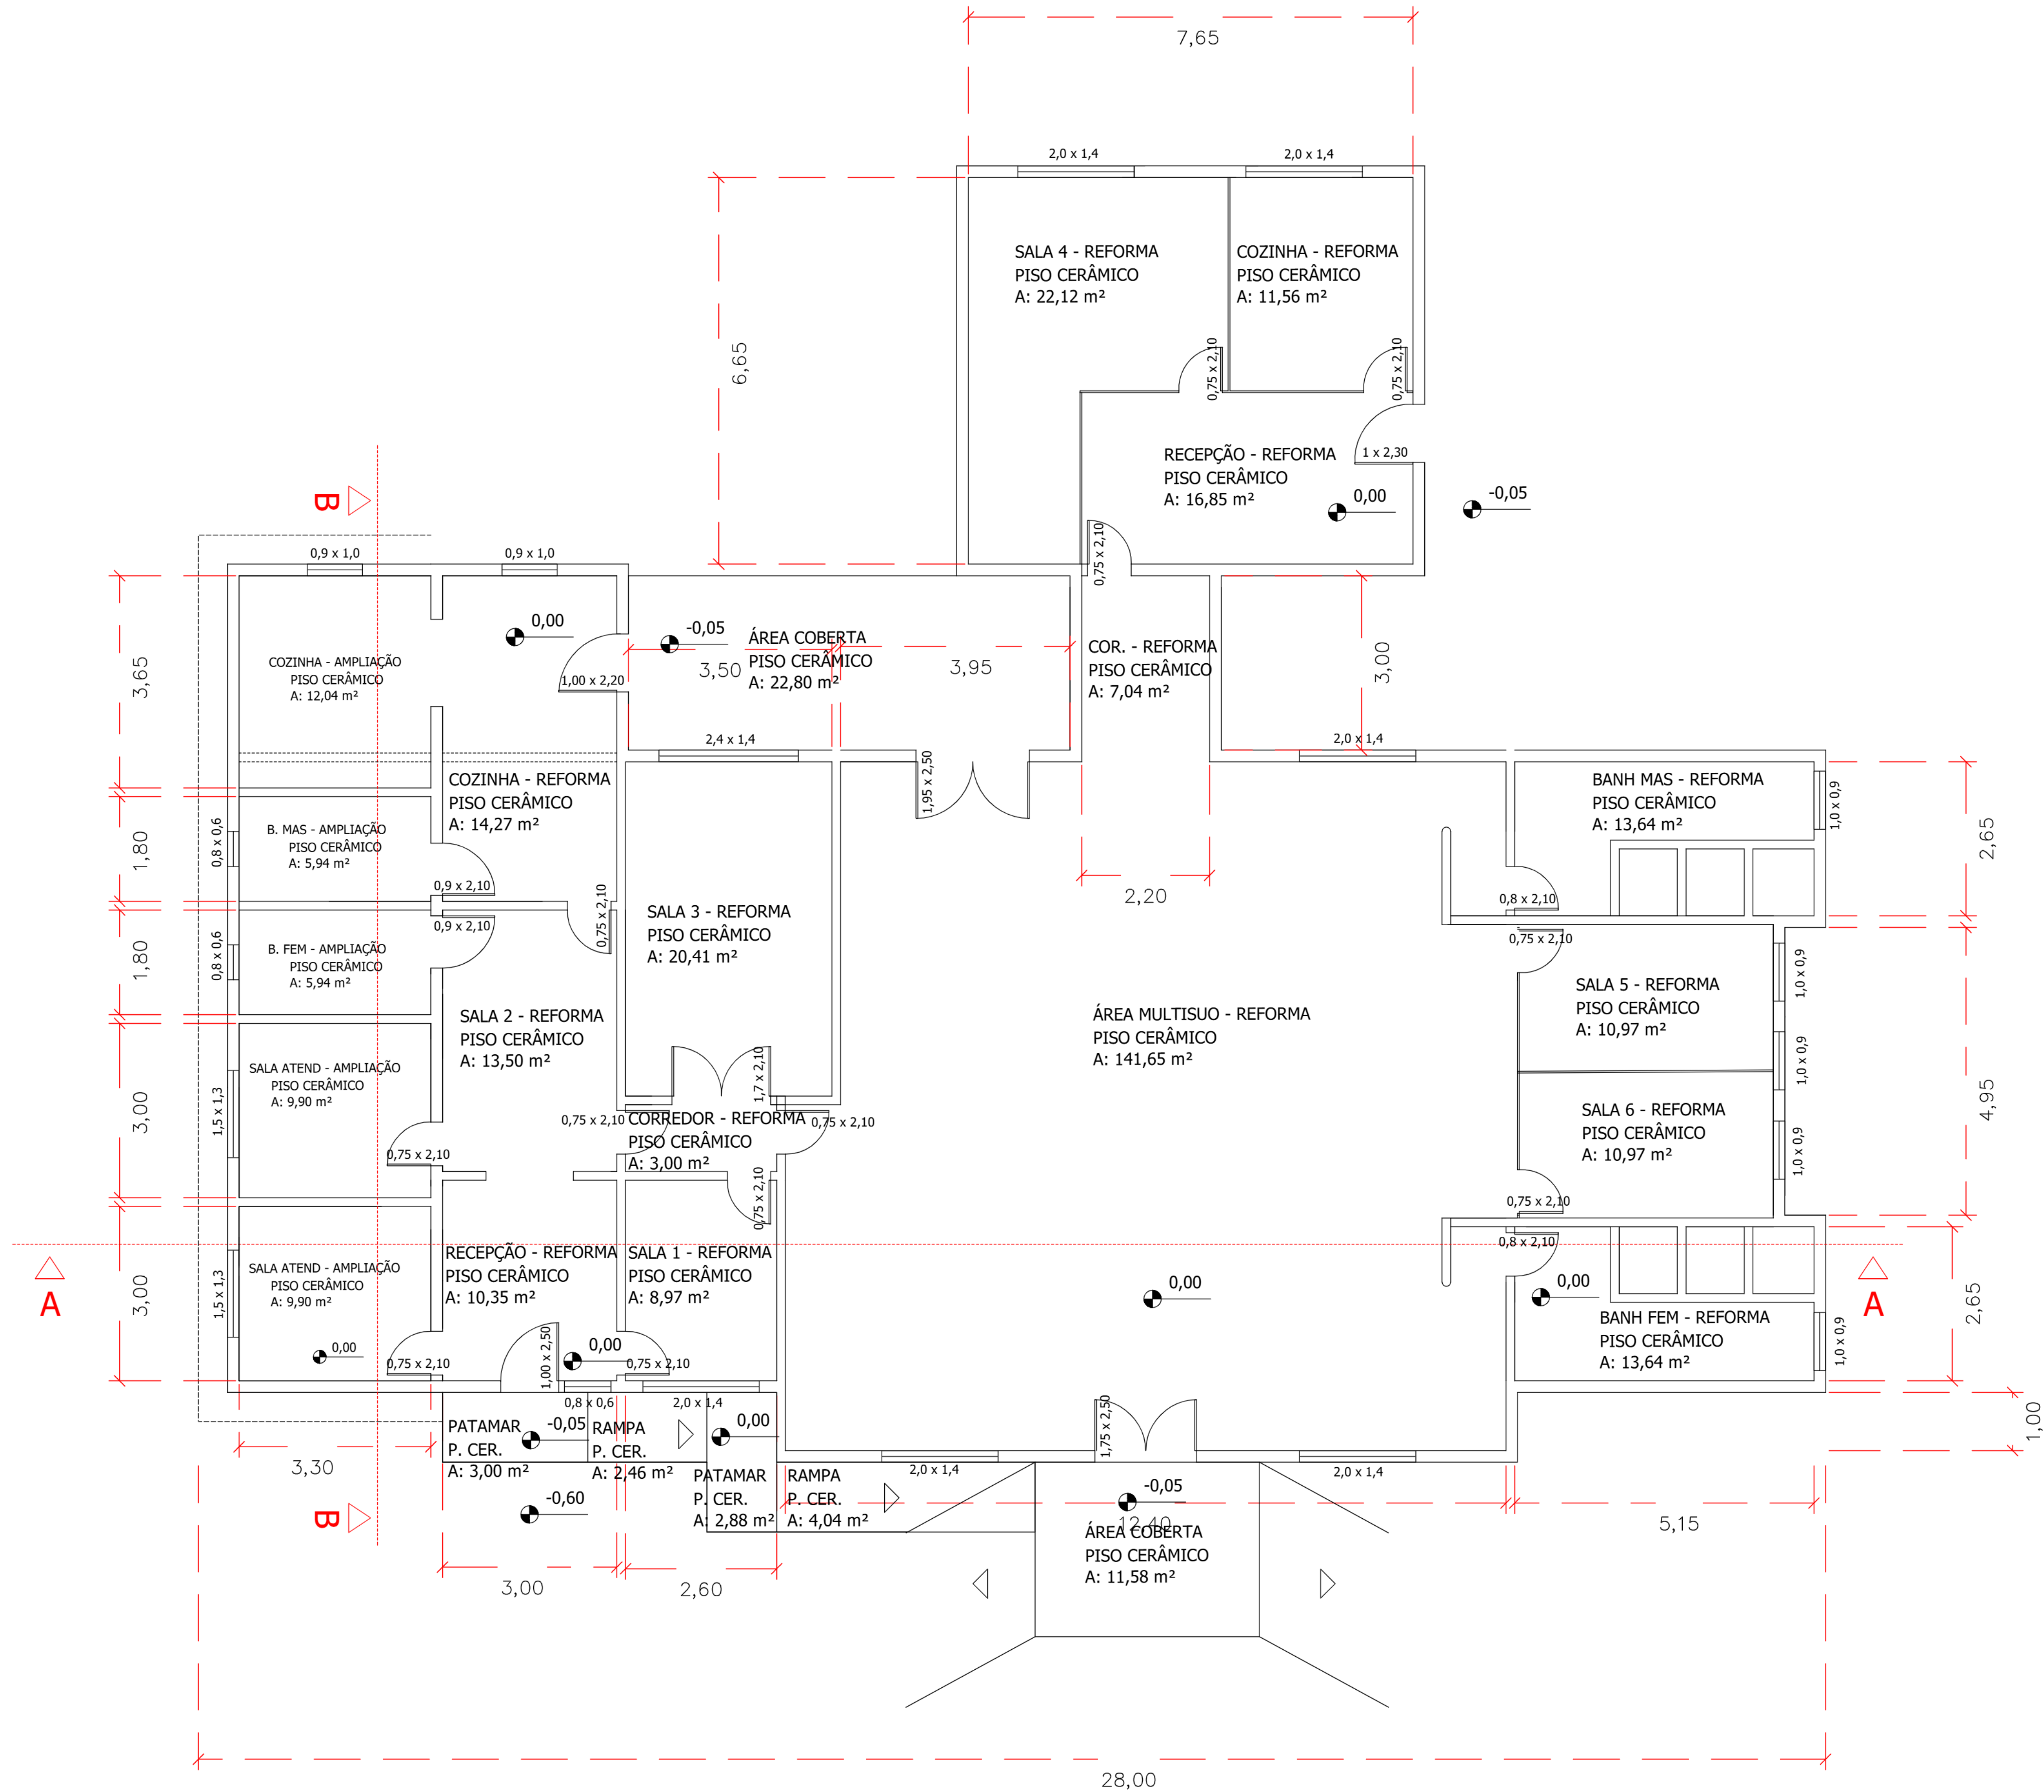

Estado do Rio Grande do Sul
Prefeitura Municipal de Cerro Branco
Av. 12 de Maio, 370 – CEP: 96535-000
CNPJ: 92.000.223/0001-77
Fone: (51) 3725-1200/1070
E-mail: licita@pmcerrobranco.rs.gov.br -
Site: www.pmcerrobranco.rs.gov.br

REFORMA E AMPLIAÇÃO CRAS: PLANTA BAIXA
RUA HENRIQUE HUBNER, Nº 164, CENTRO, CERRO BRANCO, RS

RESP. TÉCN.
ENG CIVIL DANIEL LUIS KRACHEFSKI TEIXEIRA
CREA RS 202185

PROponente:
PREFEITURA DE CERRO BRANCO

ARQUIVO -	DATA 09/2025	ESCALA INDICADA	PRANCHA - ÚNICA
-----------	-----------------	--------------------	-----------------