


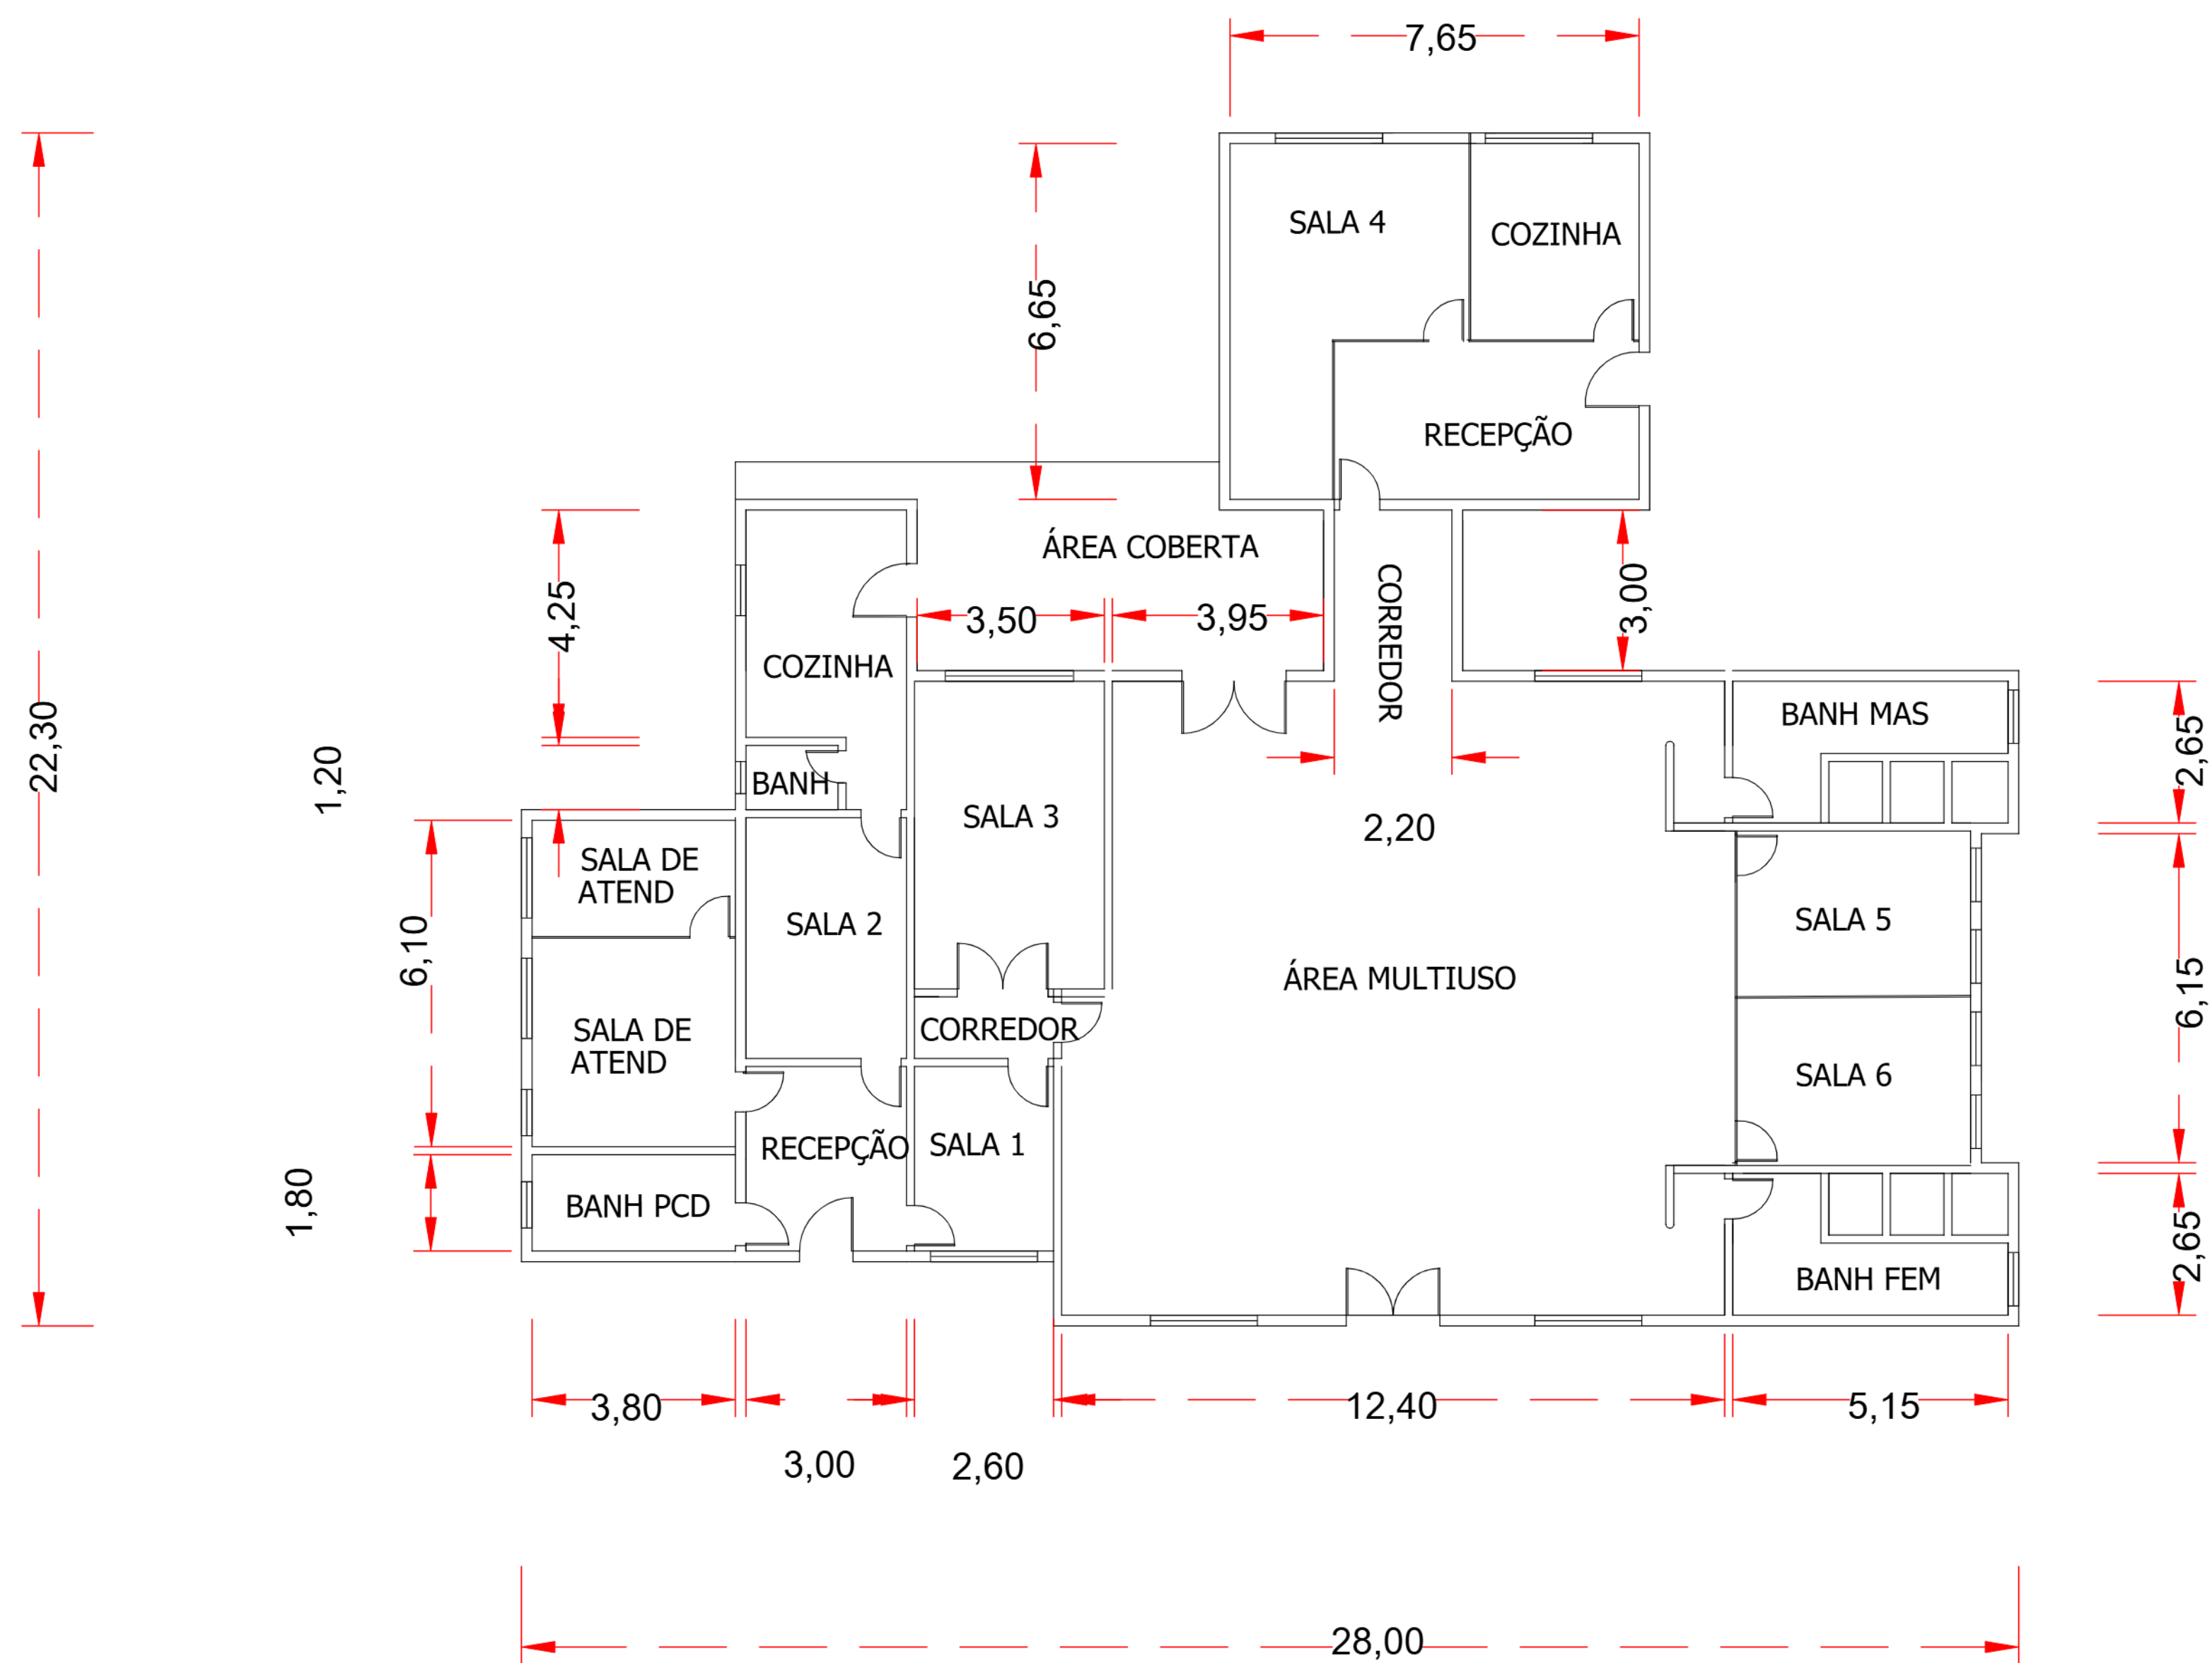

PLANTA BAIXA – AMPLIAÇÃO E REFORMA

ESC: 1/100

Estado do Rio Grande do Sul Prefeitura Municipal de Cerro Branco Av. 12 de Maio, 370 – CEP: 96535-000 CNPJ: 92.000.223/0001-77 Fone: (51) 3725-1200/1070 E-mail: licita@pmcerrobranco.rs.gov.br - Site: www.pmcerrobranco.rs.gov.br			
REFORMA E AMPLIAÇÃO GRAS: PLANTA BAIXA			
RUA HENRIQUE HUBNER, Nº 164, CENTRO, CERRO BRANCO, RS			
RESP. TÉCN. ENG CIVIL DANIEL LUIS KRACHEFSKI TEIXEIRA CREA RS 202185			
PROPONENTE: PREFEITURA DE CERRO BRANCO			
ARQUIVO -	DATA 09/2025	ESCALA INDICADA	PRANCHA - ÚNICA