



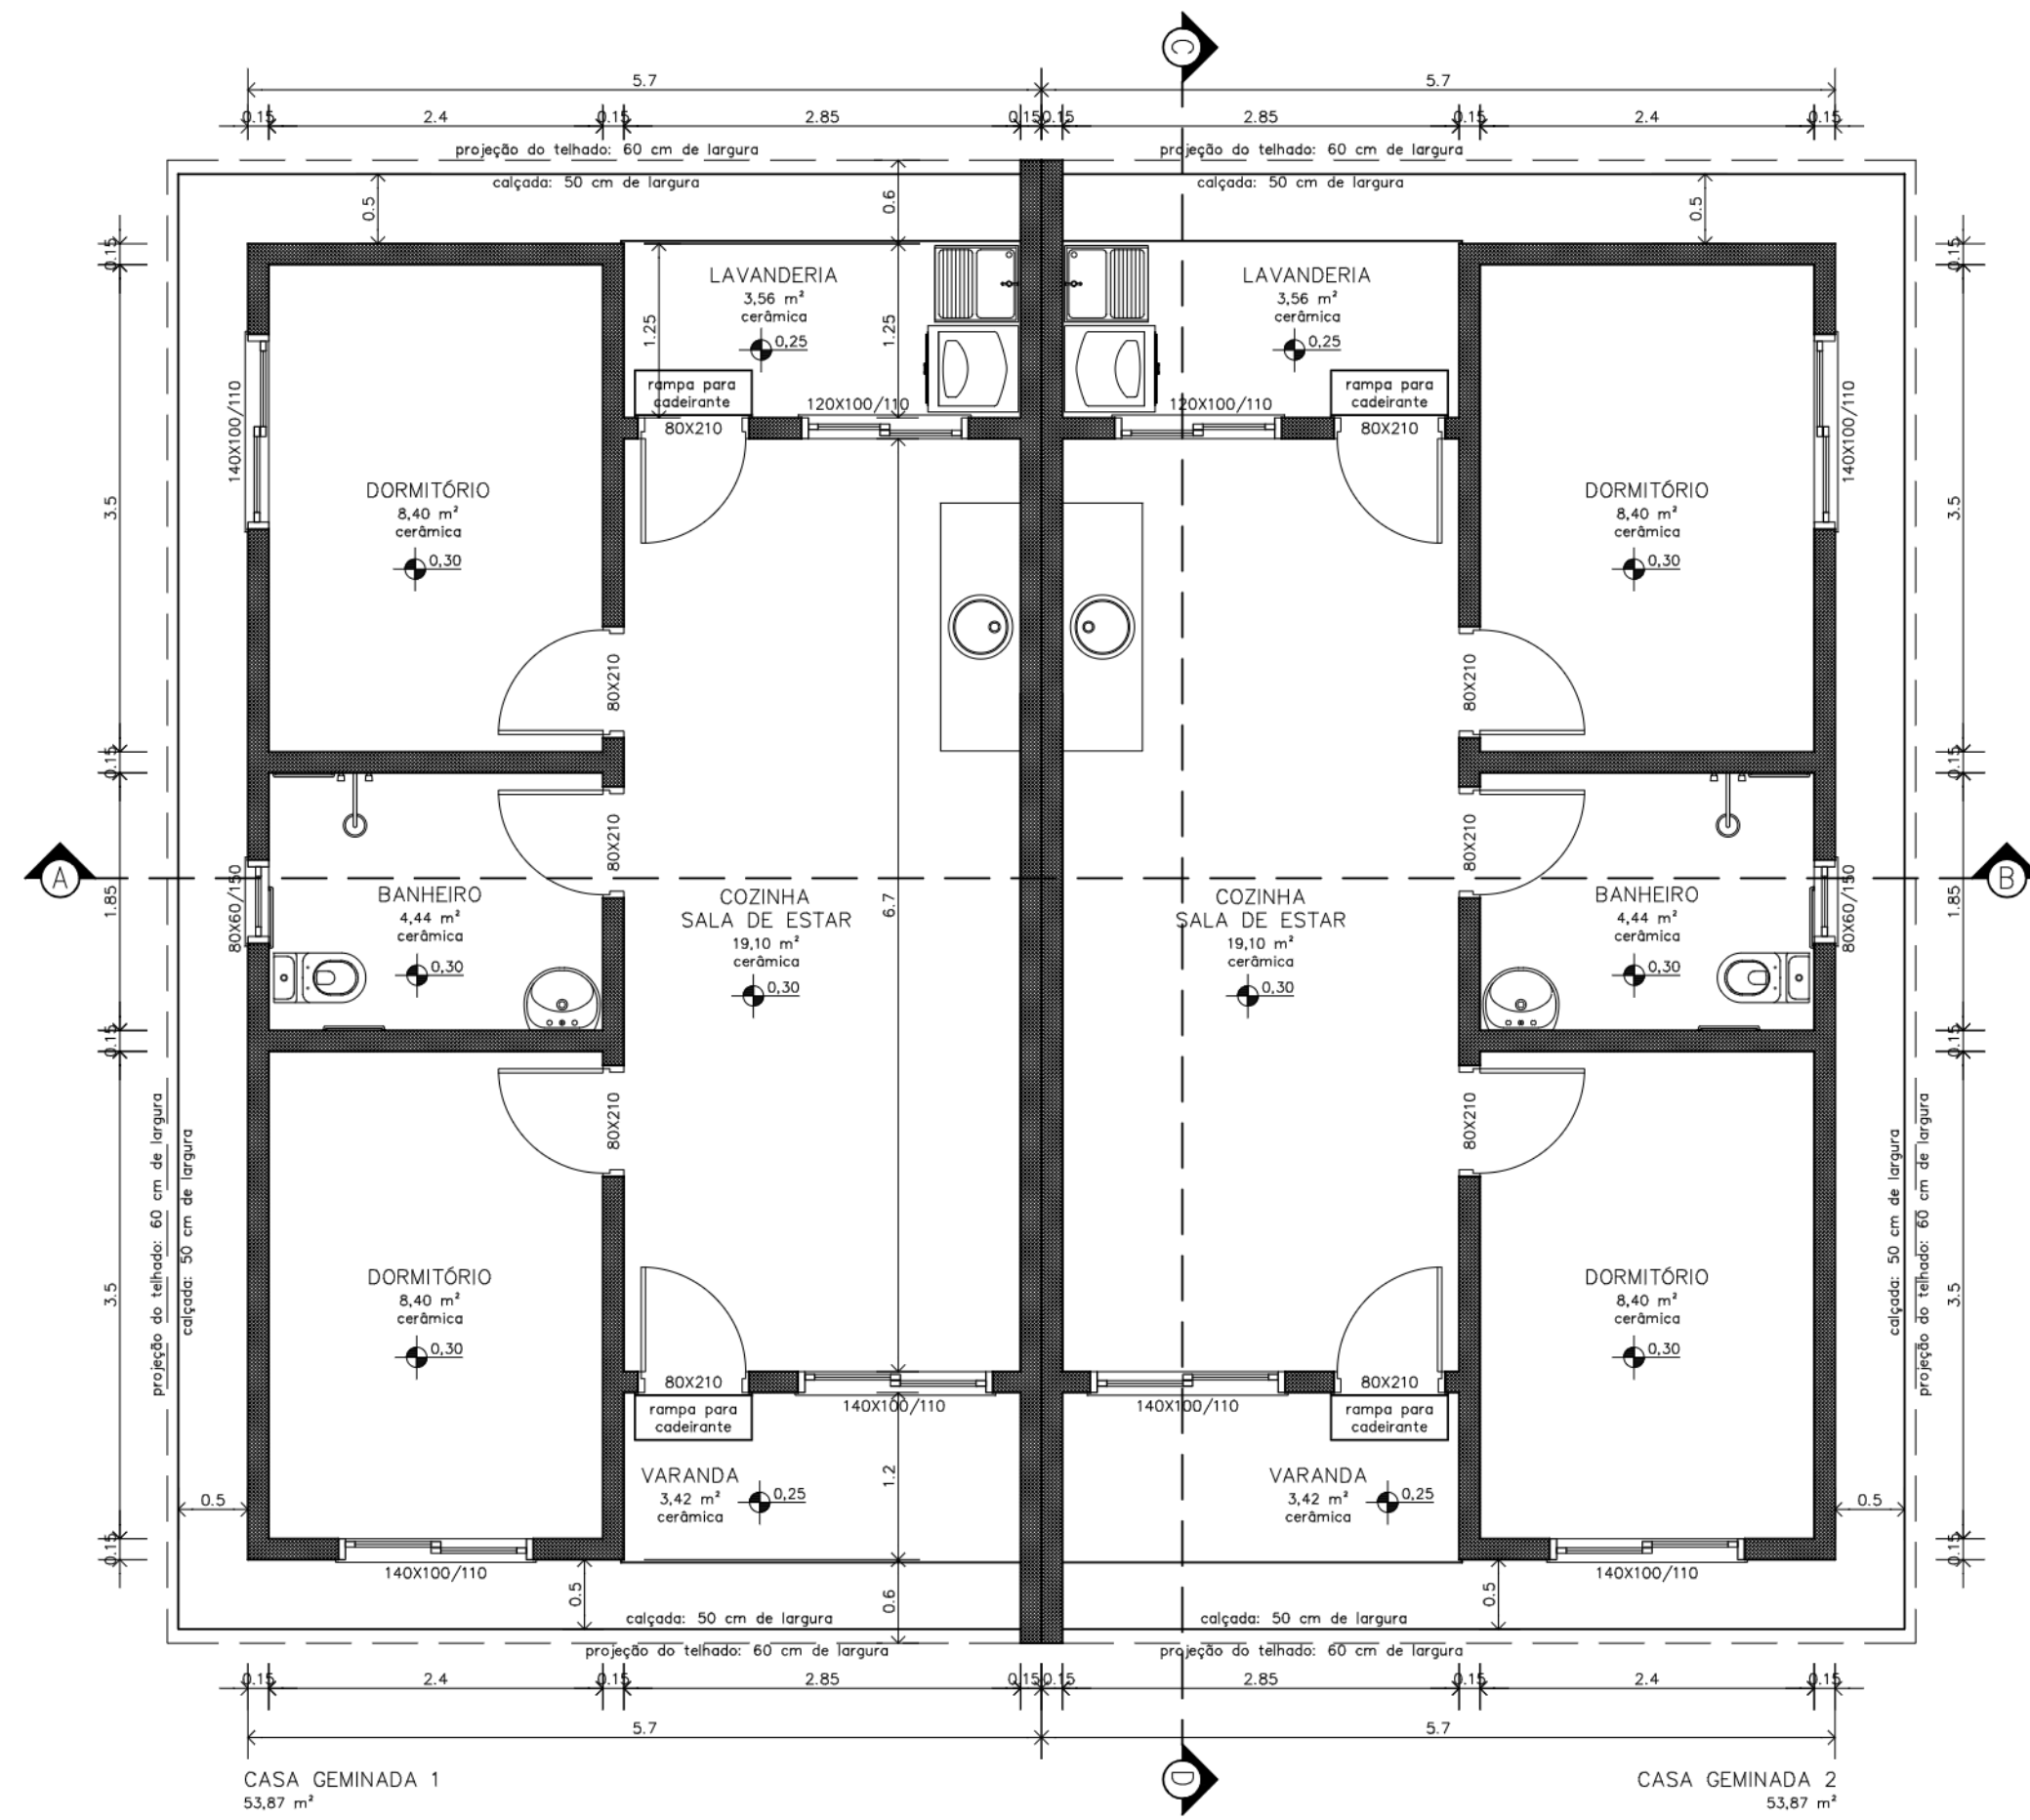


Planta Térreo
1:50


0

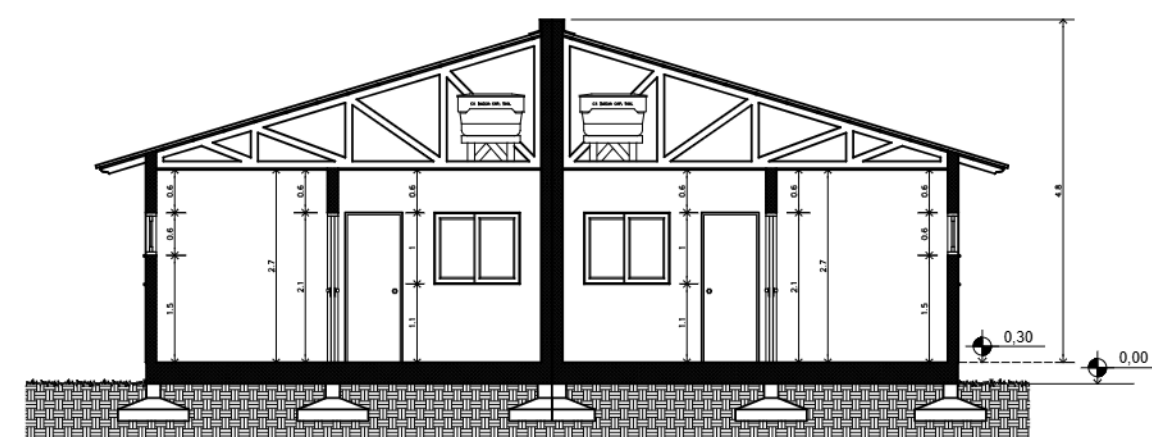


AB Corte
1:100

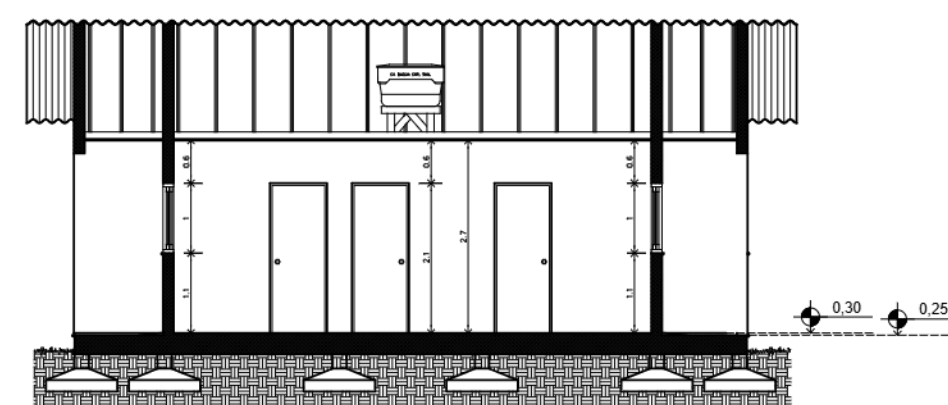

CD Corte
1:100

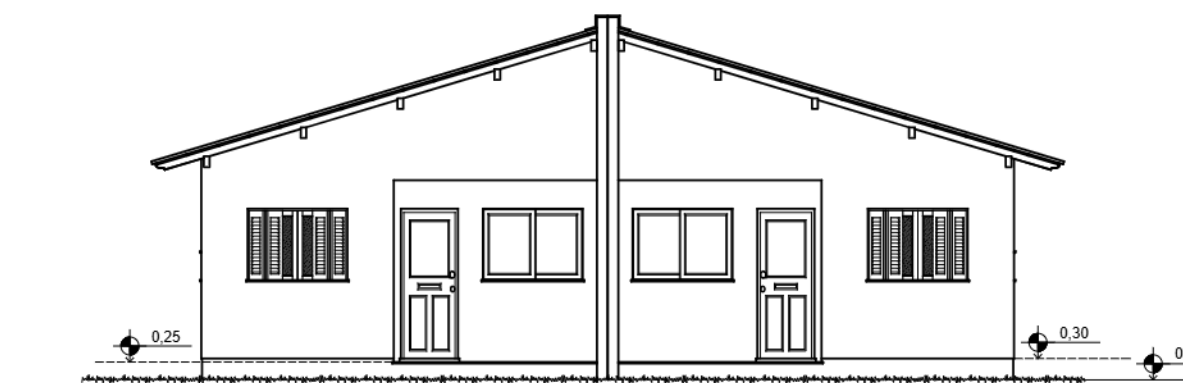


1 Elevação Frontal
1:100

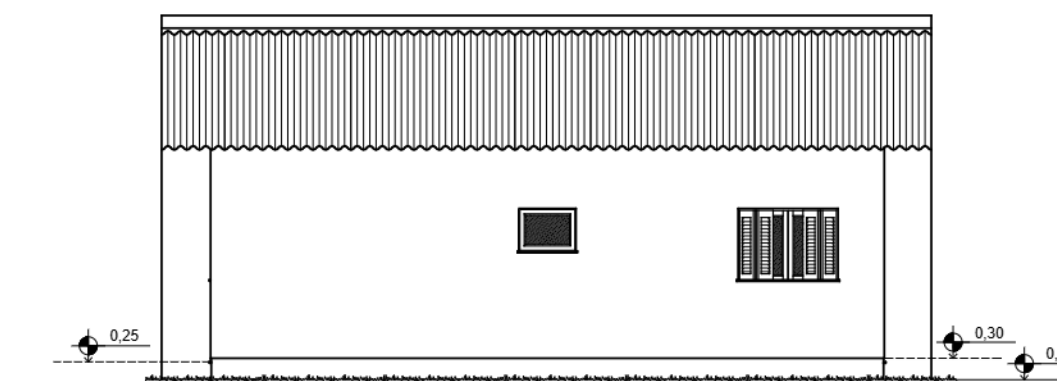


2 Lateral Direita
1:100



3 Elevação Posterior
1:100

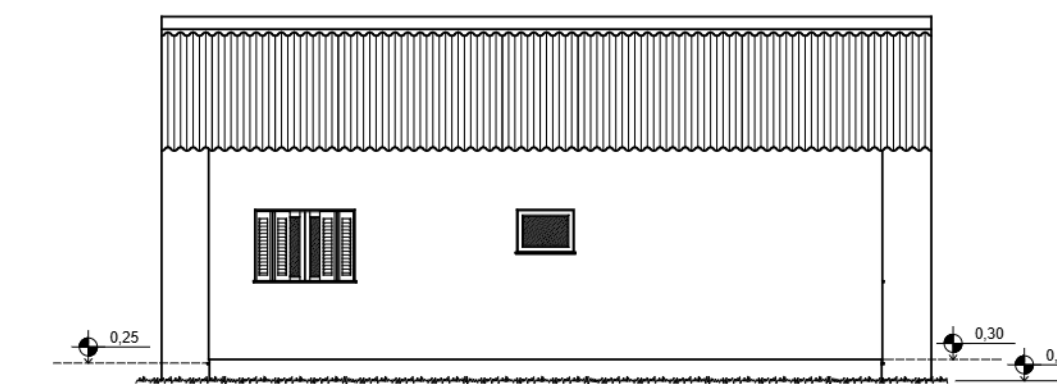

4 Lateral Esquerda
1:100

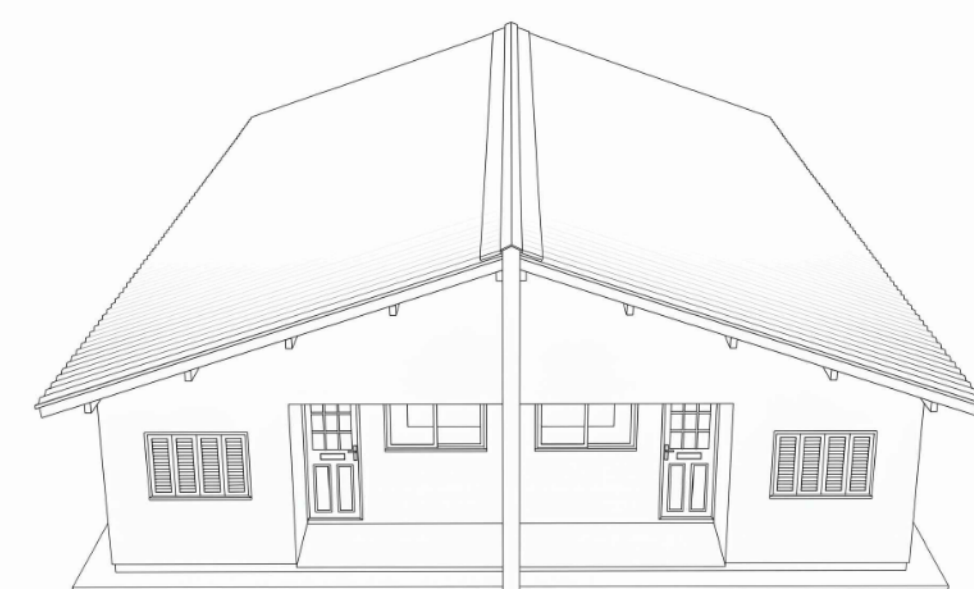

Nome: Bruno Luciano Radtke
CPF: ***.203.420-**
Assinado com certificado digital avançado
PREFEITURA MUNICIPAL DE CERRO BRANCO
Prefeito Municipal Bruno Luciano Radtke

ENGENHEIRO CIVIL KURT MARTIN WEISSENSTEIN – CREA/RS 123.302
Registro Nacional CONFEA 220189433-7

ARQUITETÔNICO (PLANTA BAIXA, CORTES,
FACHADAS) – COBERTURA – LAYOUT

OBRA	CASAS FNHS – BAIRRO RIO BRANCO	DATA	JUNHO 2020	PROJETO	ARQUITETÔNICO
LOCAL	CERRO BRANCO/RS	ESCALA	INDICADA	FECHA	01/02

