



LEGENDA EXECUÇÃO	
	PISO INTERTRAVADO A CONSTRUIR
	FLOREIRA EM ALVENARIA INTEGRADA AO MOBILIÁRIO URBANO
	ESTRUTURA DE APOIO EM ALVENARIA
	ASSENTO EXECUTADO EM REGUAS DE MADEIRA TRATADA
	DEMARCAÇÃO DO LOCAL PARA PINTURA DAS VAGAS DE ESTACIONAMENTO
	DEMARCAÇÃO DO LOCAL PARA PINTURA DAS VAGAS DE ESTACIONAMENTO
	JANELAS QUE RECEBERÃO PELÍCULA INSULFILM


DETALHAMENTO PILAR E SAPATAS

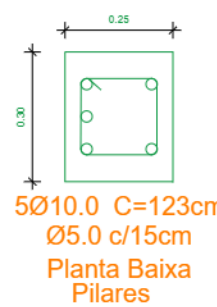


50x50.0 C=123cm
Ø5.0 c/15cm
Planta Baixa
Pilares

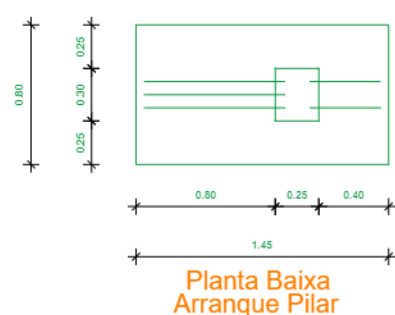

30x10.0 c=123cm
2Ø10.0 c=83cm
Corte Armadura
de Arranque

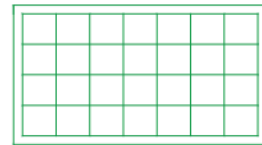

50x8.0 c=145cm
8Ø8.0 c=30cm
Planta Baixa
Armadura Sapata


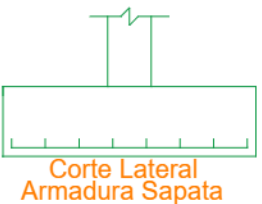


Corte Lateral
Armadura Sapata

Corte Frontal
Armadura Sapata

PLANTA BAIXA ESC:1/100

LEGENDA EXECUÇÃO	
	SAPATA A SER EXECUTADA
	PILAR A SER EXECUTADO
	MURO DE CONTENÇÃO EM PEDRA GRÉS A SER EXECUTADO E QUE POSTERIORMENTE IRÁ RECEBER CHAPISCO, EMBOÇO, SELADOR E PINTURA
	CALÇADA SER EXECUTADA EM LASTRO DE CONCRETO COM E=10CM
	MURO JA EXISTENTE QUE IRÁ RECEBER CHAPISCO, EMBOÇO, SELADOR E PINTURA

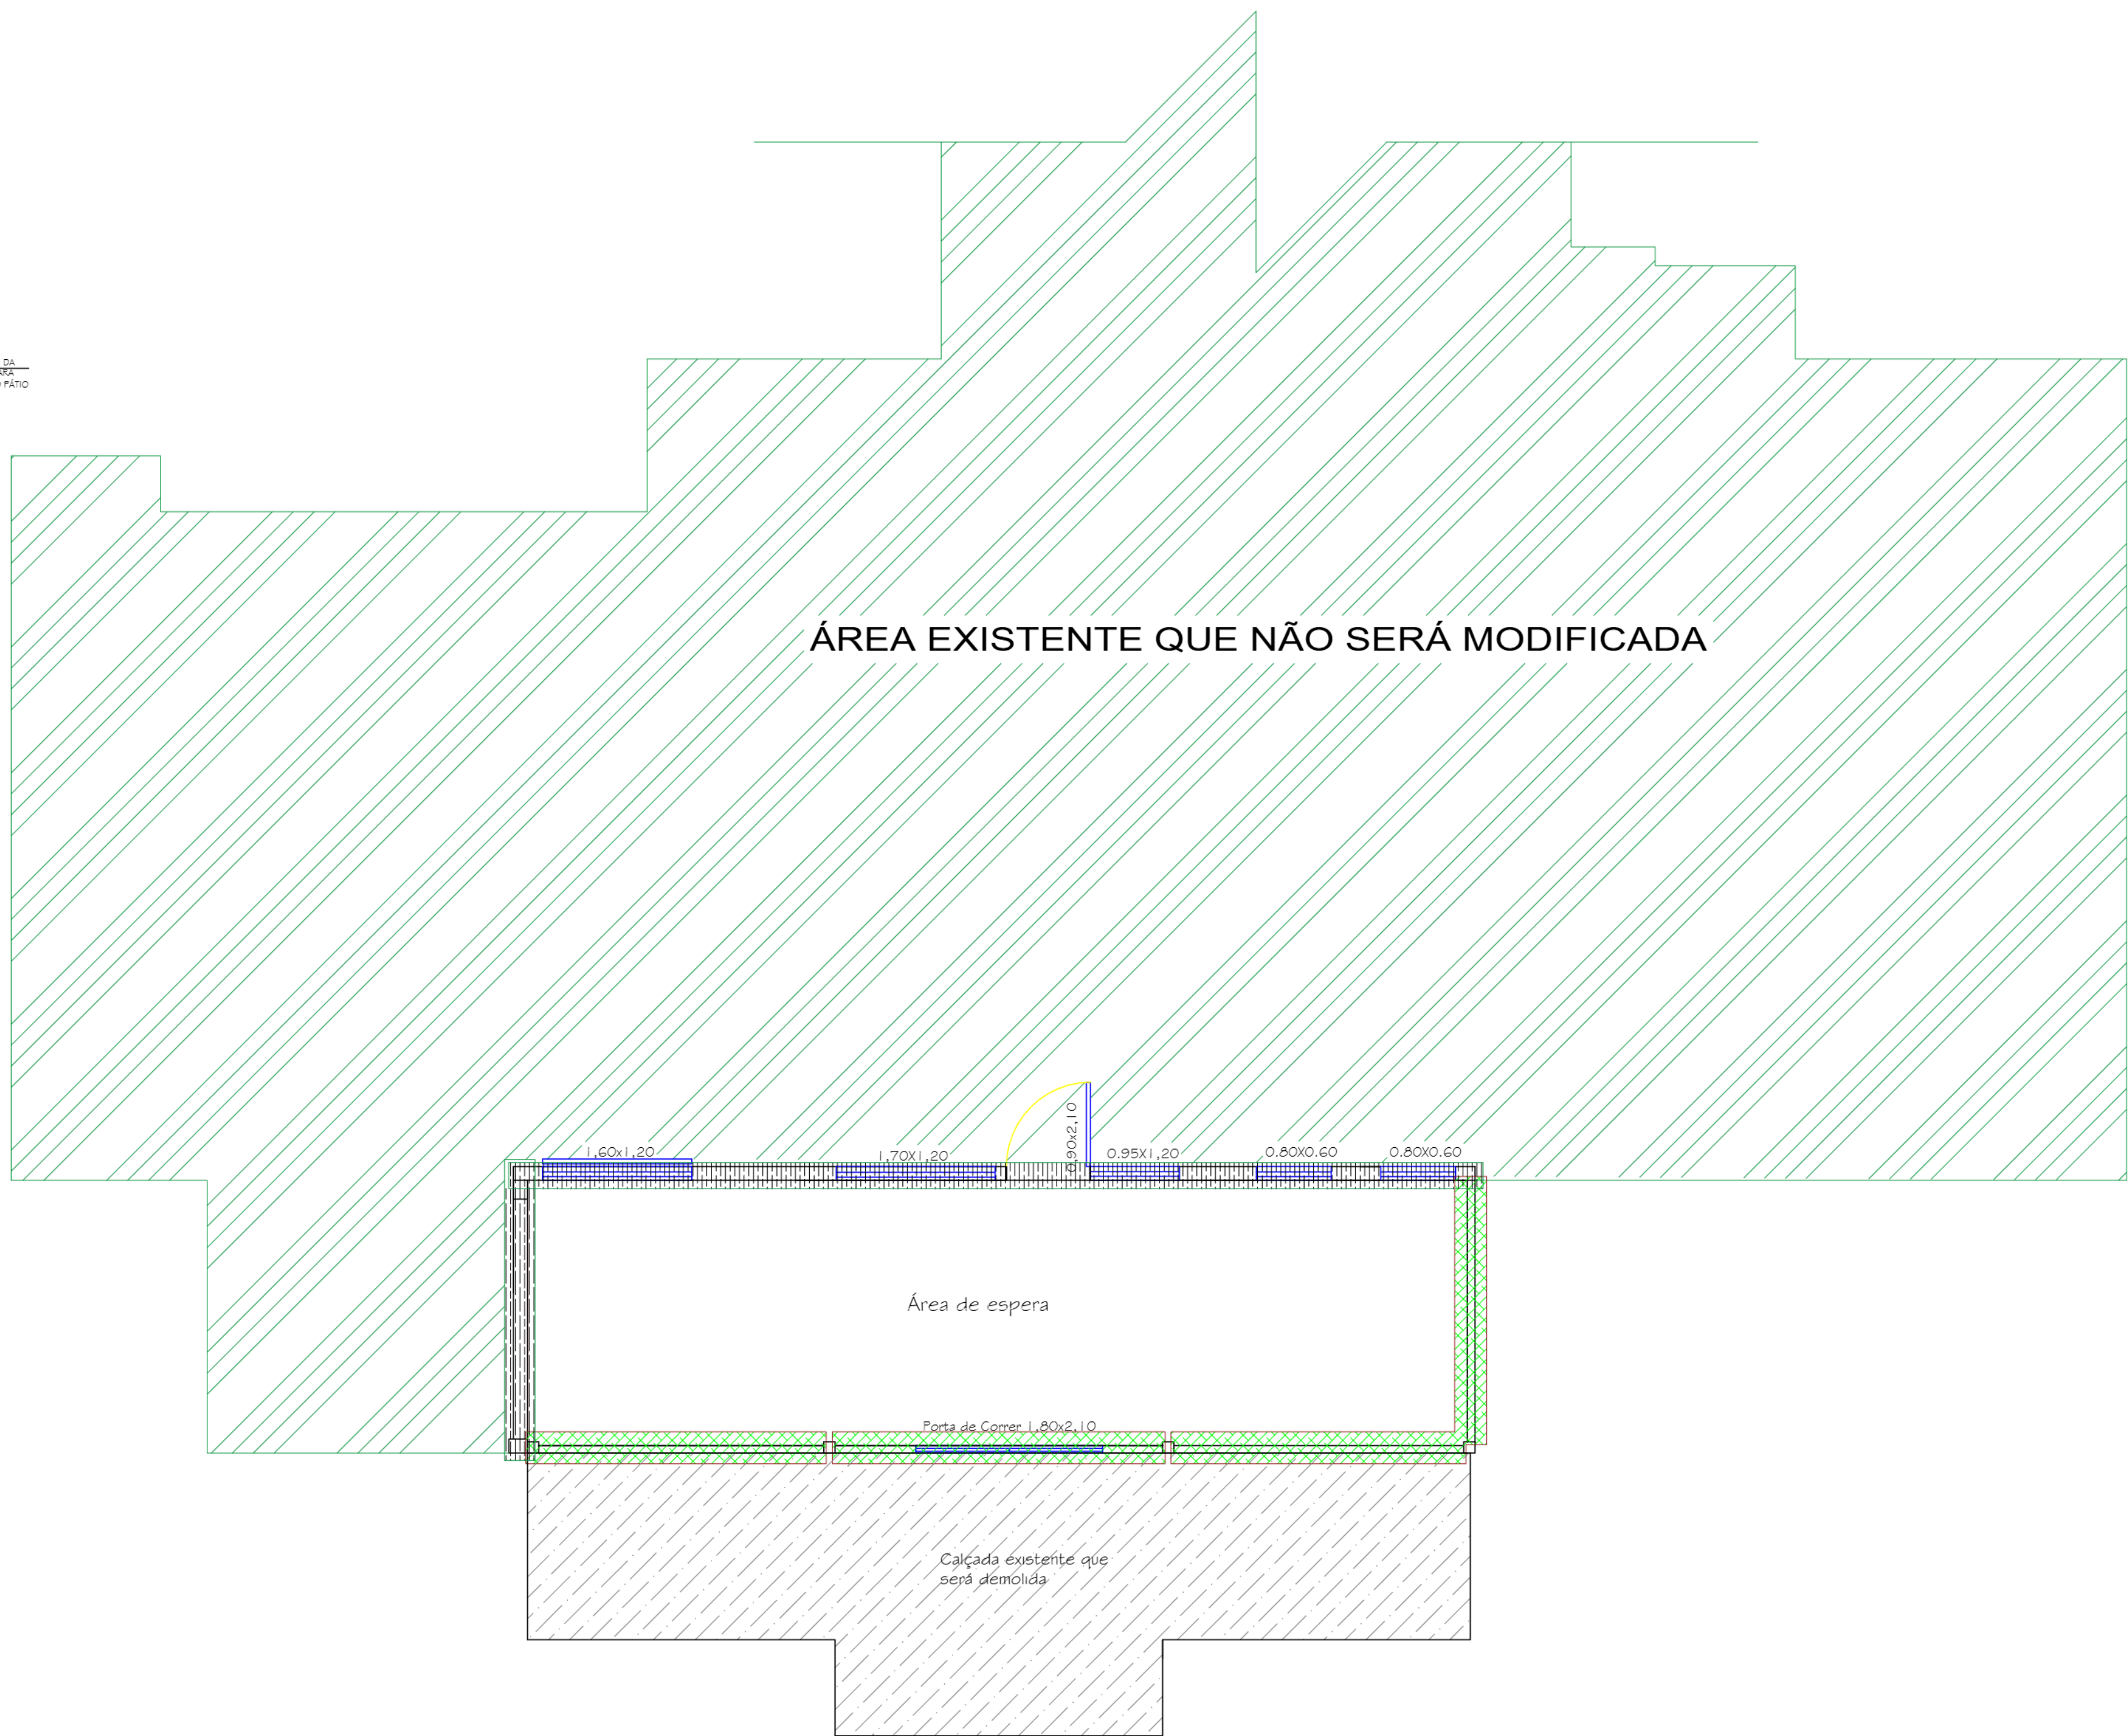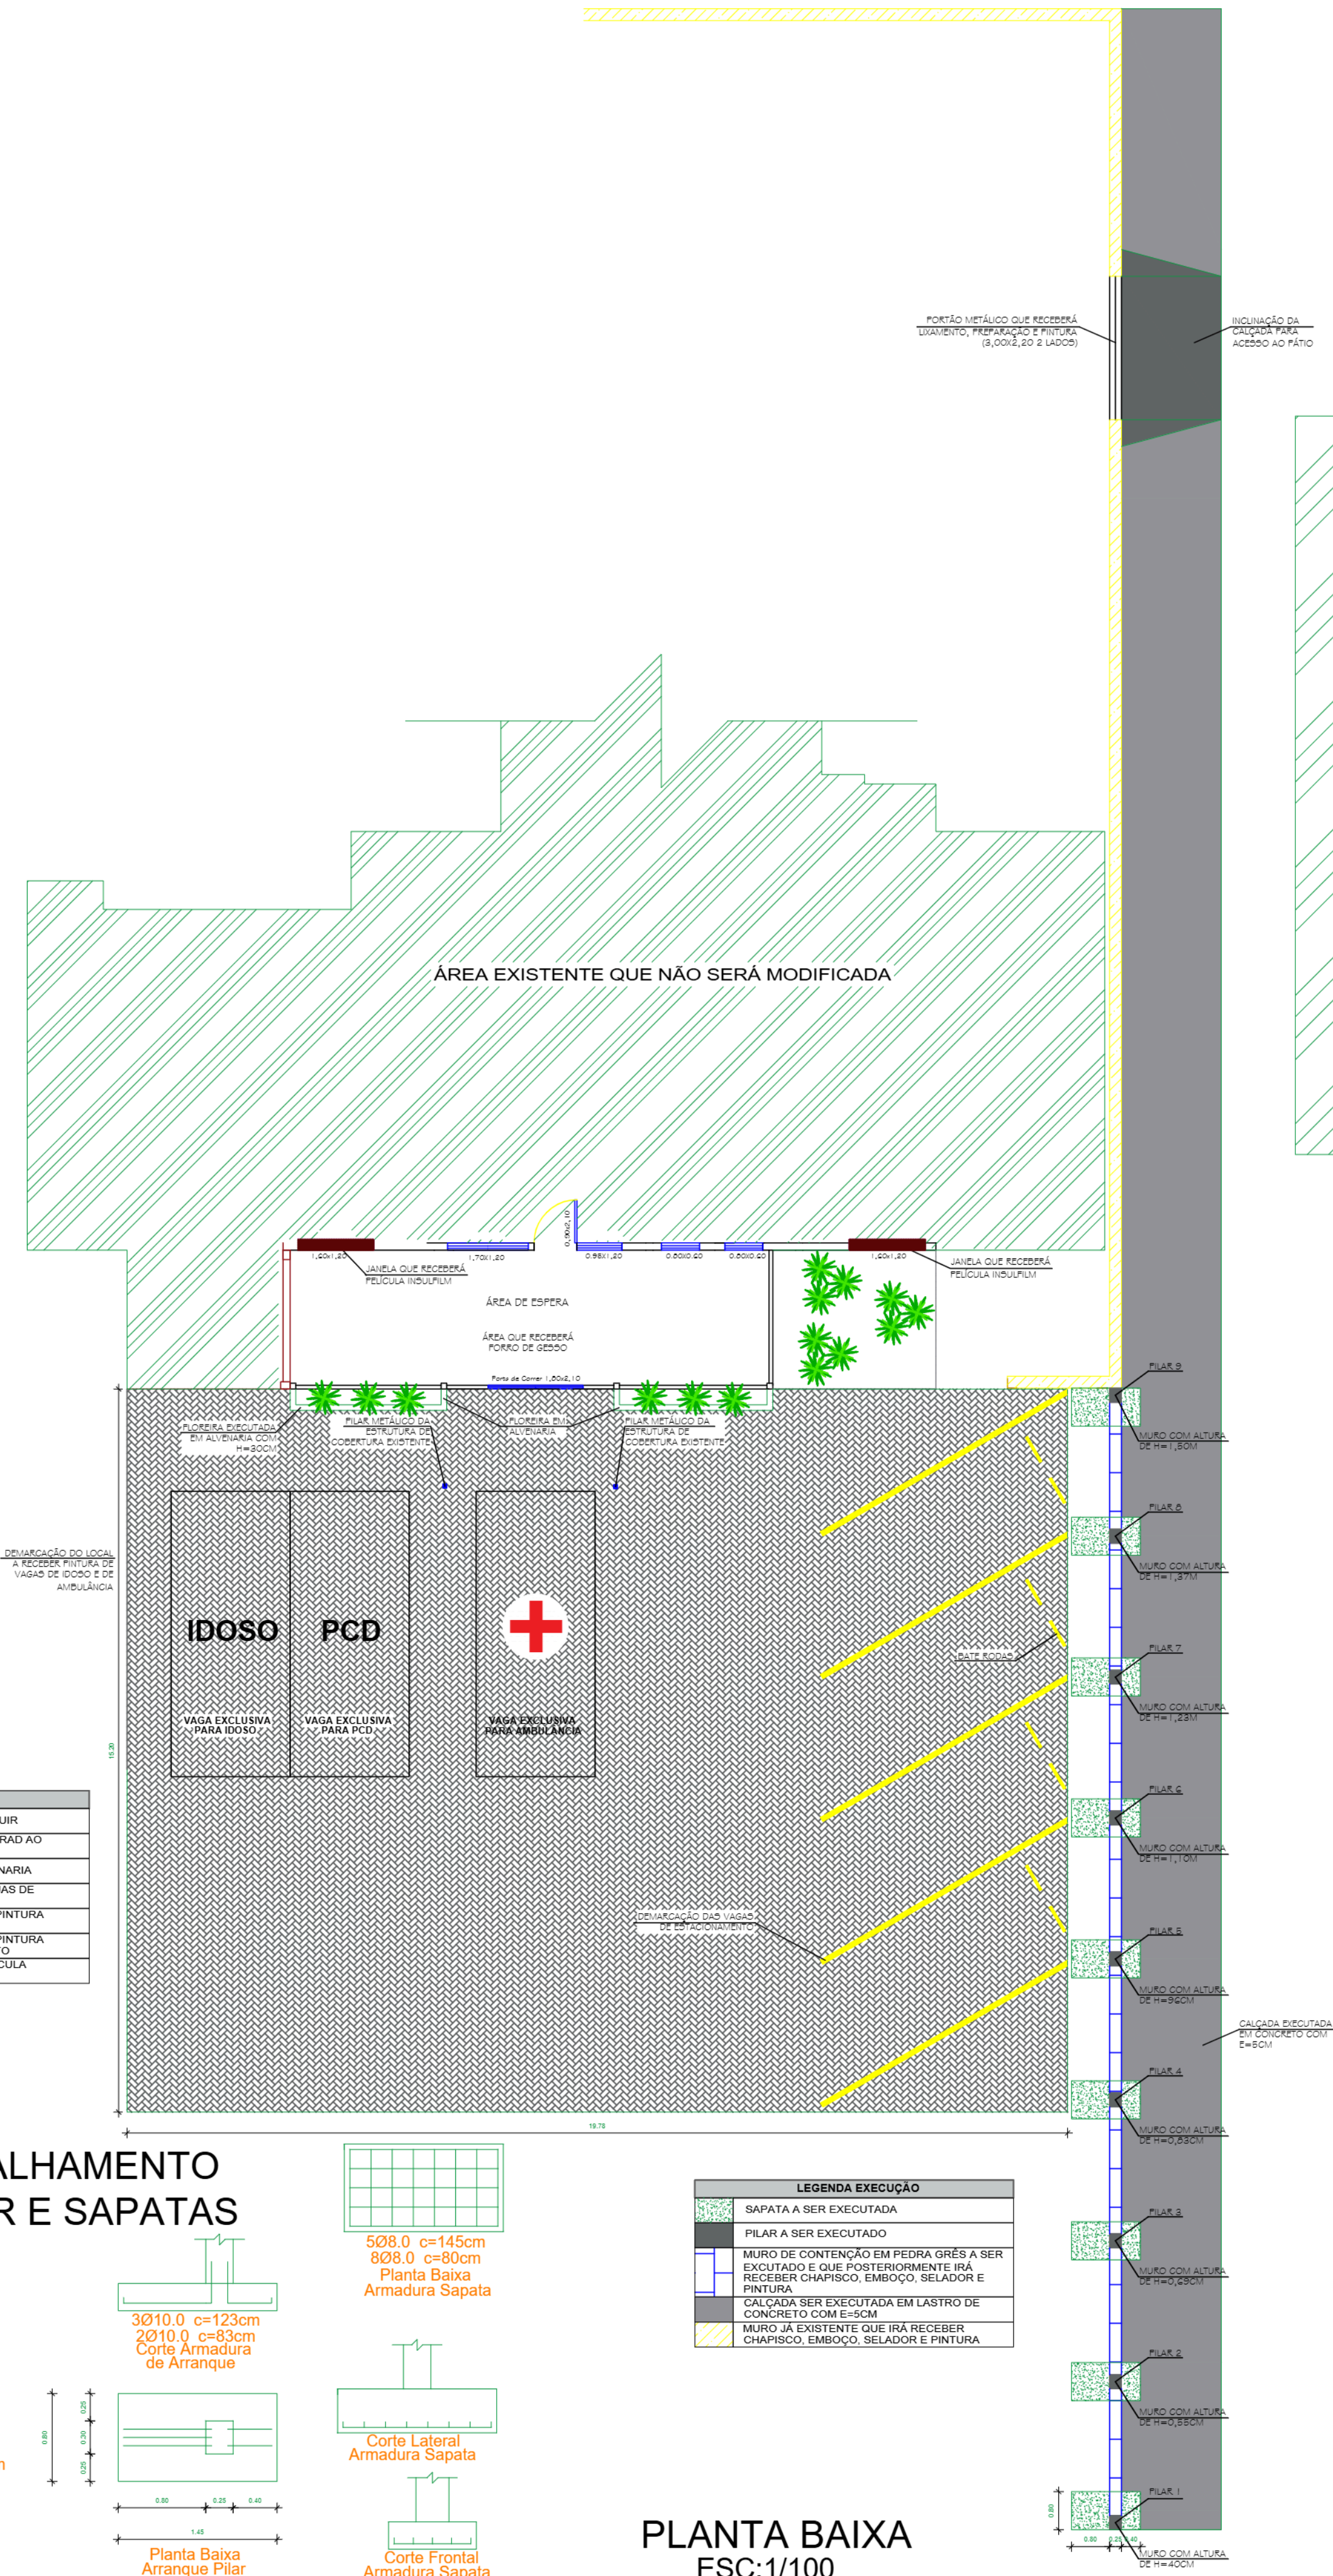

LEGENDA REFORMA	
	ÁREA EXISTENTE QUE NÃO SERÁ MODIFICADA
	ÁREA A RECEBER FORRO EM GESSO ACARTONADO: 28,60M²
	JANELAS ONDE SERÃO INSTALADOS OS ADESIVOS PERFORADOS, ÁREA TOTAL DE ADESIVAGEM: 35,88M²
	CALÇADA QUE SERÁ DEMOLIDA: 23,89M²
	PAREDES QUE RECBERÃO PINTURA: 39,81M²

PLANTA BAIXA ESC:1/50

PREFEITURA MUNICIPAL DE CERRO BRANCO		
PROPRIETÁRIO: Município de Cerro Branco	LOCALIZAÇÃO: Rua Clóvis Arthur Plautz s/n, Bairro Rio Branco Cerro Branco/ RS	DATA: 07/2026
RESPONSÁVEL TÉCNICO: Eng. Civil Aldino Samuel Ferreira Hoppe - Crea/RS 272.406	Documento assinado digitalmente ALDINO SAMUEL FERREIRA HOPPE Data: 23/07/2026 16:48:59-0000 Verifique em https://validar.br.gov.br	ESCALA: Indicada
ASSUNTO: REVITALIZAÇÃO UBS CERRO BRANCO - BAIRRO RIO BRANCO Planta Baixa		FRANCA: 01