


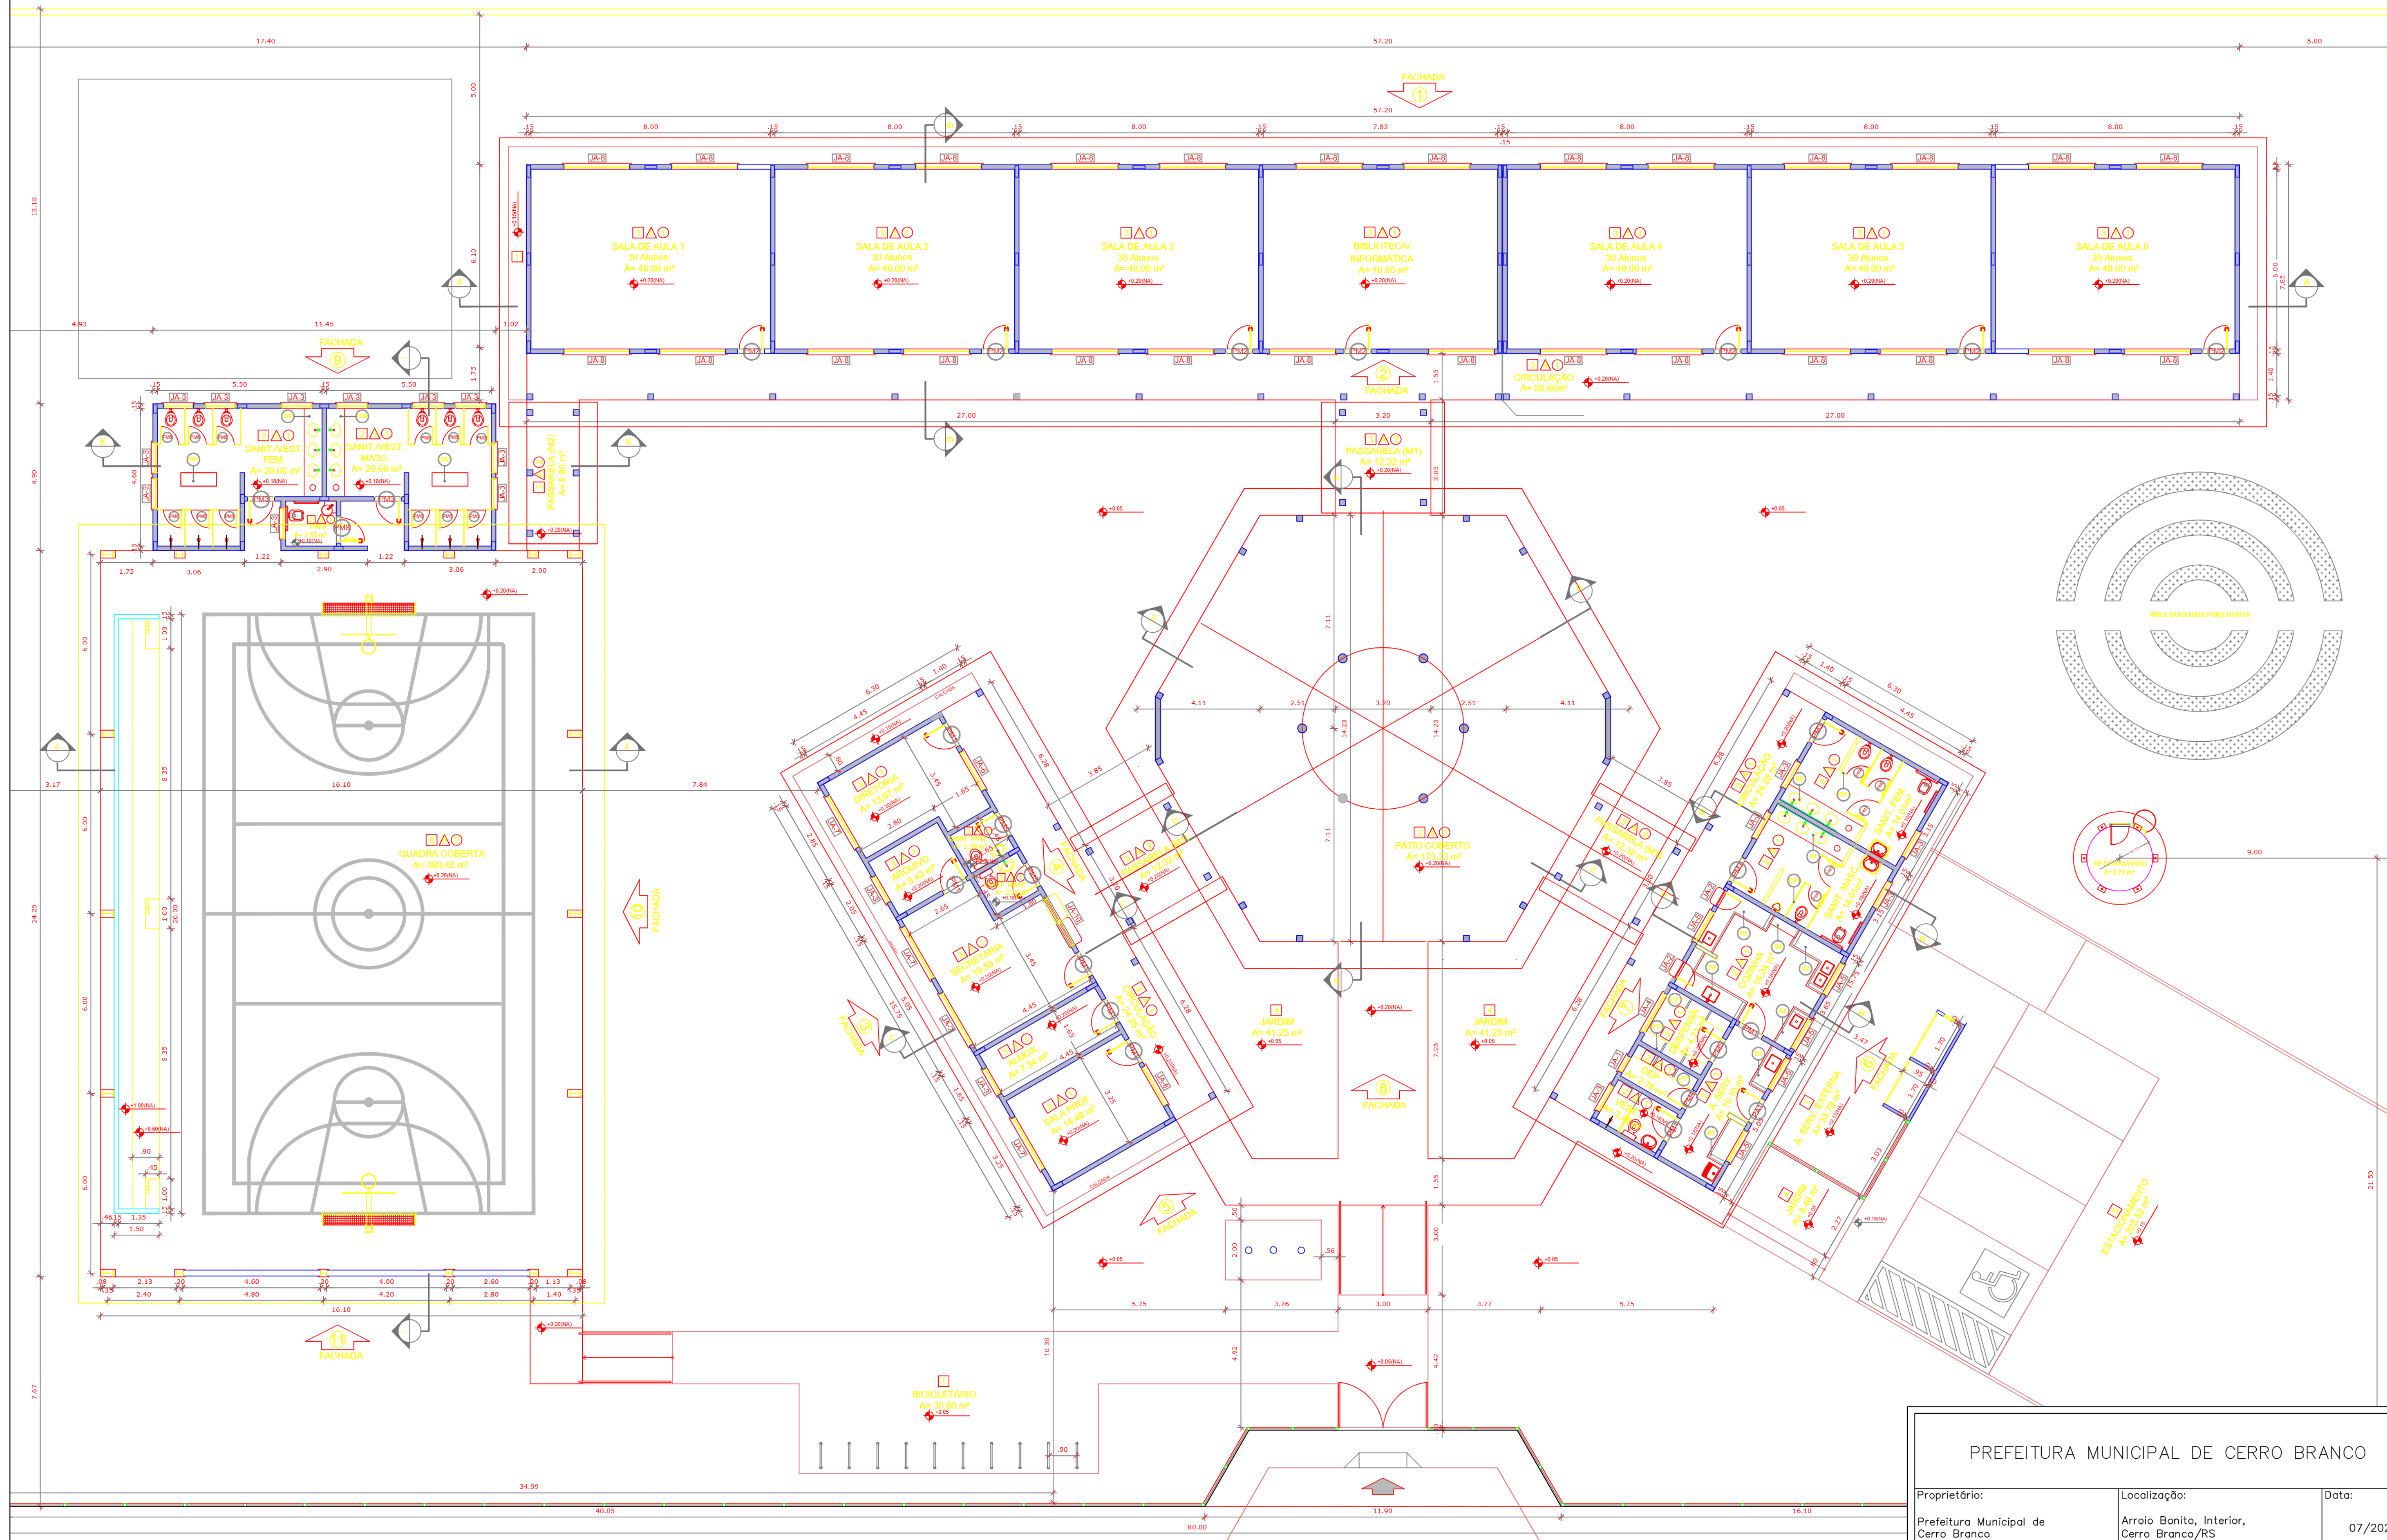

1

PLANTA BAIXA/TÉCNICA

Esc: 1/100

PREFEITURA MUNICIPAL DE CERRO BRANCO		
Proprietário:	Localização:	Data:
Prefeitura Municipal de Cerro Branco	Arroio Bonito, Interior, Cerro Branco/RS	07/2026
Responsável técnico:	Documento assinado digitalmente	Escala:
Aldino Samuel Ferreira Hoppe - CREA RS 272.406	 ALDINO SAMUEL FERREIRA HOPPE Data: 20/07/2026 23:23:19 -0300 Verifique em https://validar.it.gov.br	Indicada
Assunto:	Prancha:	
EXECUÇÃO DE PINTURA DA ESCOLA E.M.E.B. AUGUSTO SCHULTZ	01	