

TRECHO B - RUA ITÁLIA

ÁREA= 1.716,00m²
Extensão= 286,00m
Largura= 6,00m
Meio-fio= 560,00m

TRECHO E - RUA SETE DE SETEMBRO

ÁREA= 384,00m²
Extensão= 64,00m
Largura= 6,00m
Meio-fio= 128,00m

TRECHO A - RUA JOSÉ CENCI

ÁREA= 744,00m²
Extensão= 124,00m
Largura= 6,00m
Meio-fio= 248,00m

TRECHO F - LINHA SELLA

Área= 700,00m²
Extensão= 100,00m
Largura= 7,00m
Meio-fio de travamento= 200,00m

TRECHO D - RUA 15 DE NOVEMBRO



ÁREA= 912,00m²
Extensão= 152,00m
Largura= 6,00m
Meio-fio= 292,00m

TRECHO C - RUA DE ACESSO VILSON BAMPI

ÁREA= 324,00m²
Extensão= 54,00m
Largura= 6,00m
Meio-fio= 108,00m

IMPLANTAÇÃO COM SINALIZAÇÕES

ESCALA 1:600

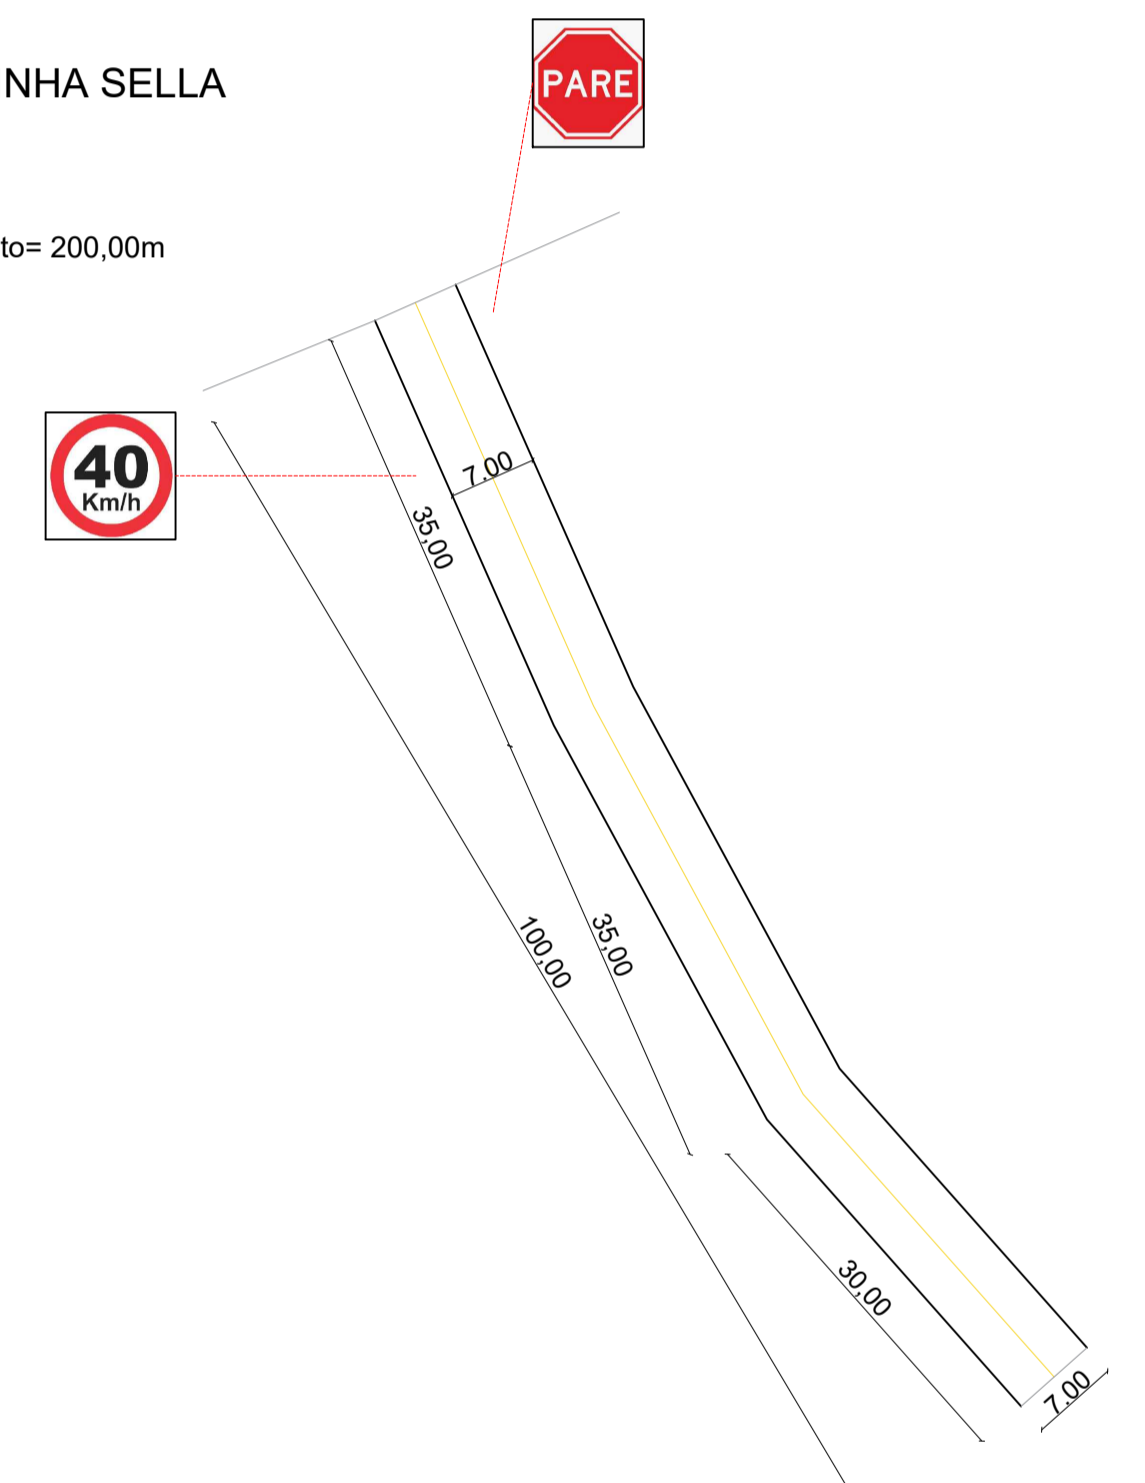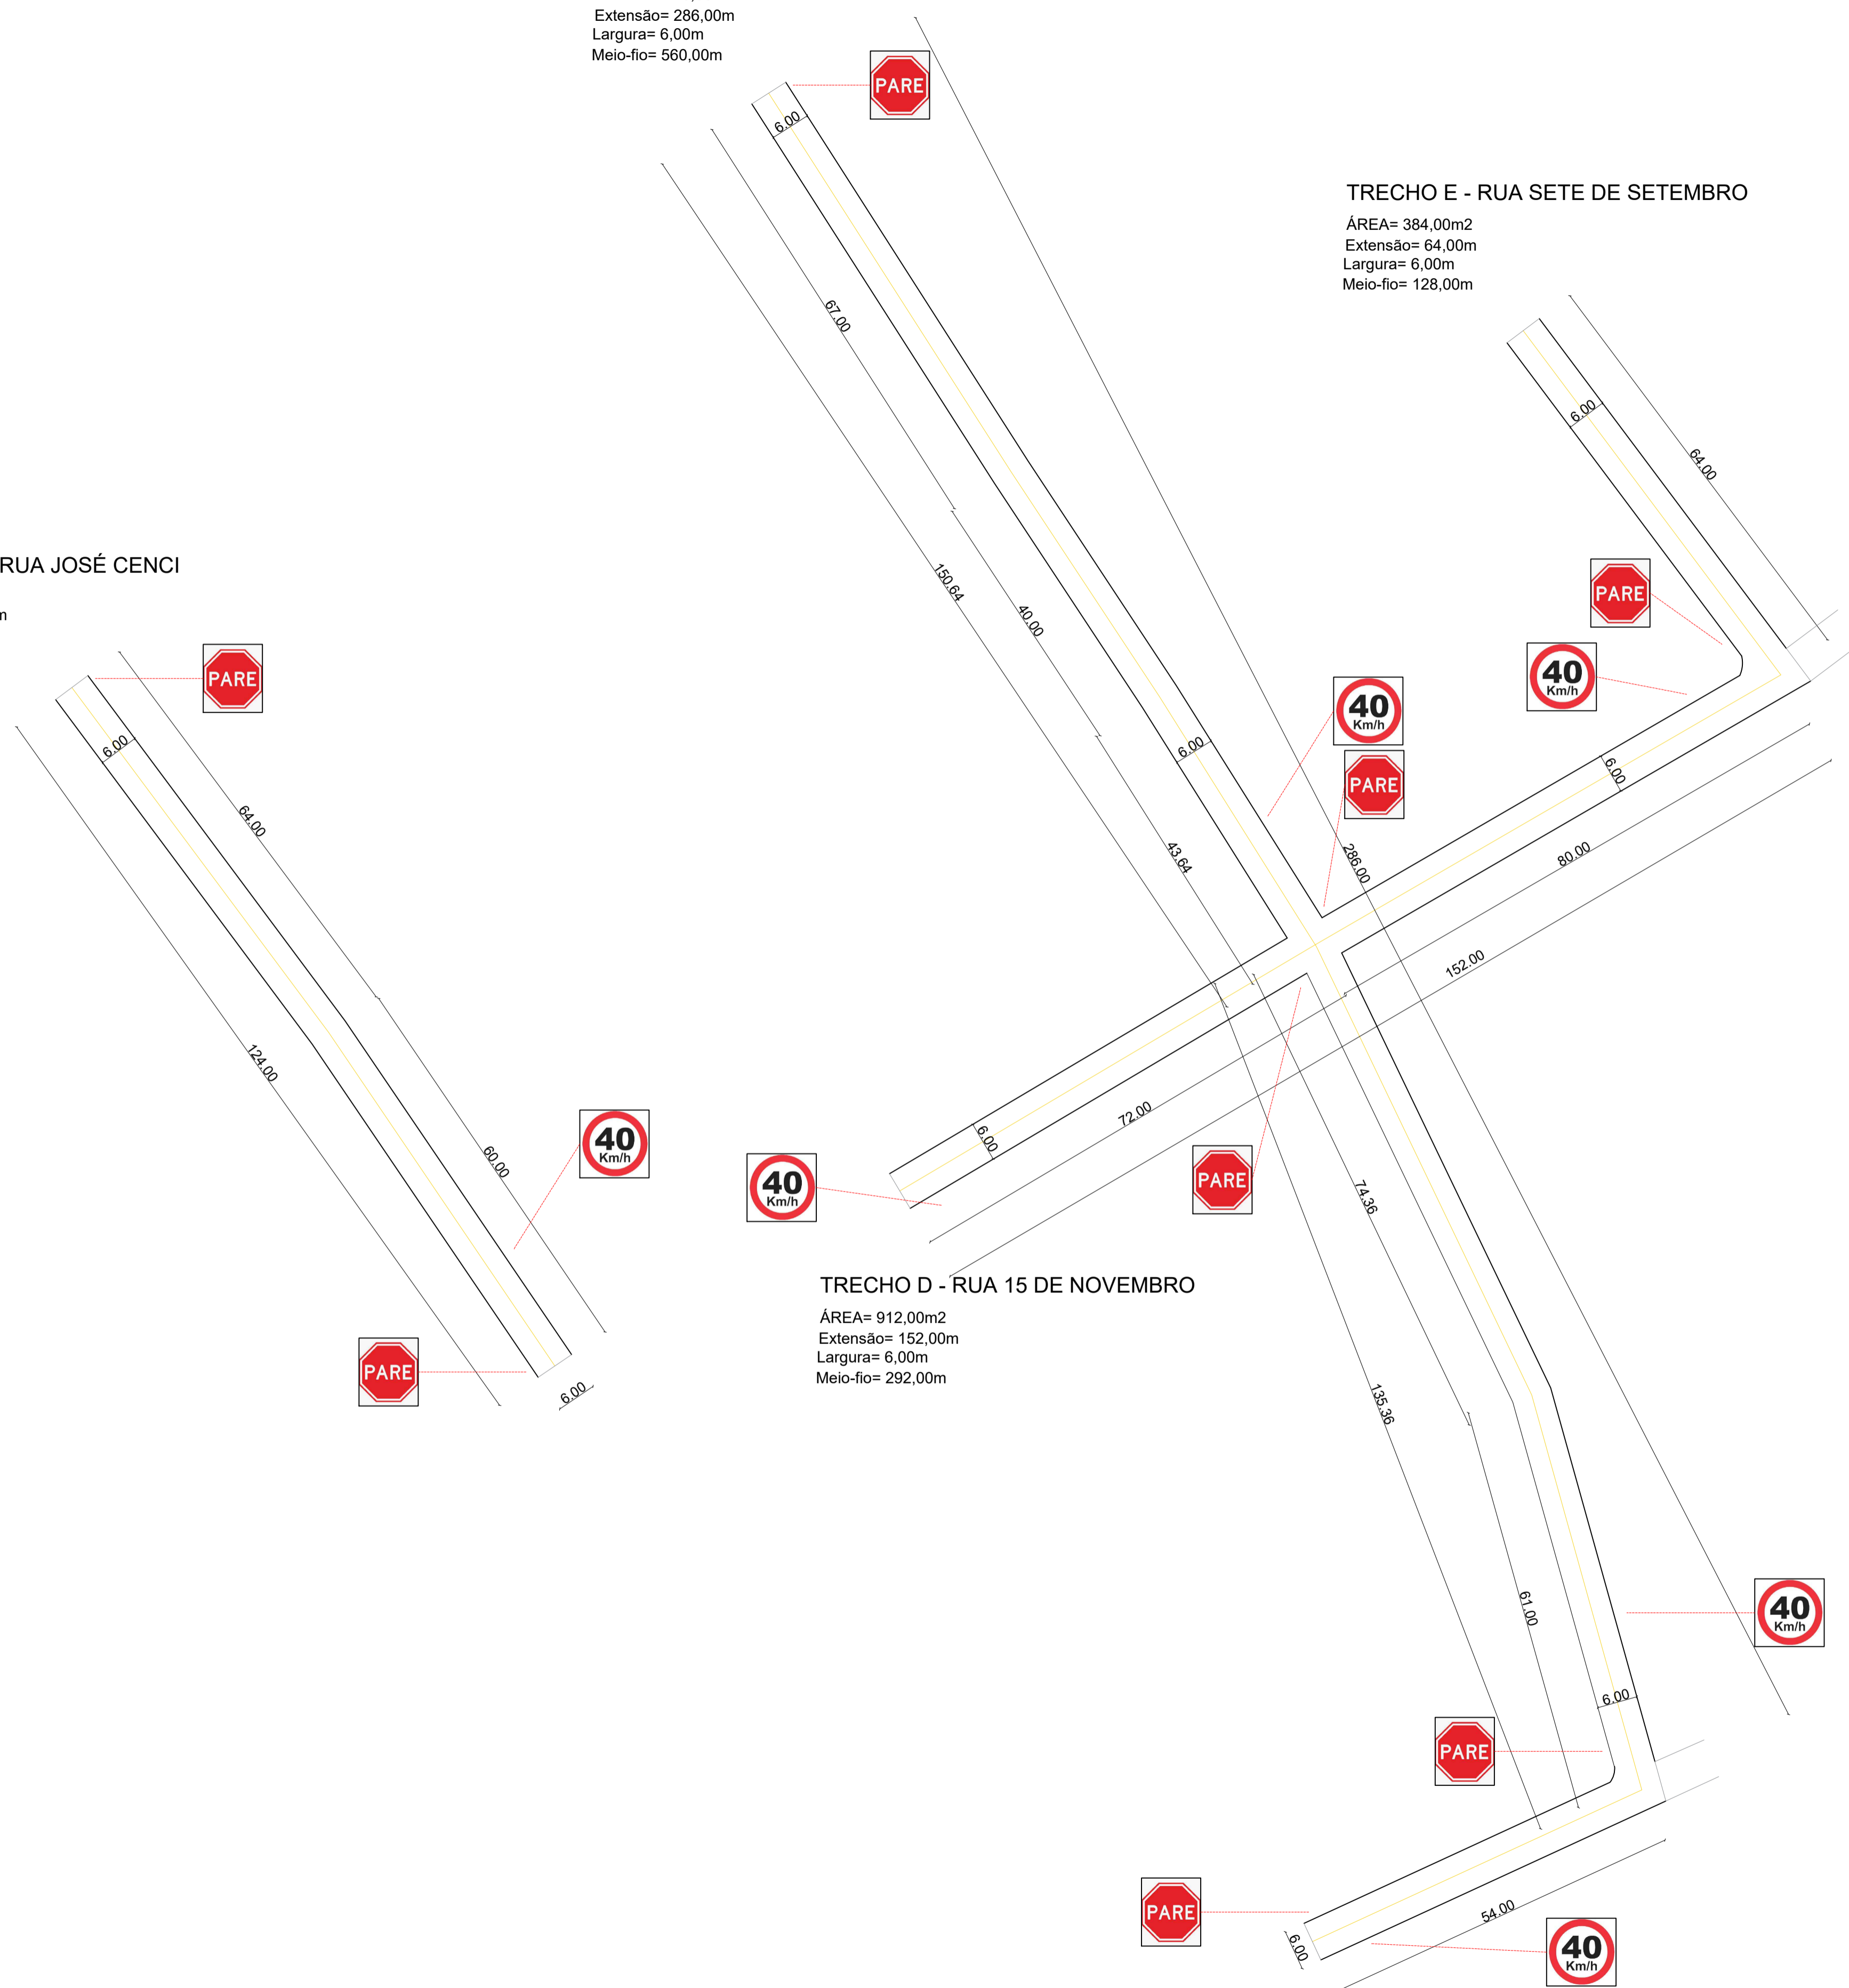

		Obra: PROJETO DE PAVIMENTAÇÃO EM PEDRAS POLIÉDRICAS		Área: TOTAL= 4.780,00m ²
Responsável Técnico:		Proprietário(a):		Localização: DIVERSAS RUAS
Francis Campagnolo Eng. civil - CREARS 236.817		PREF. MUNICIPAL DE CERRO GRANDE CNPJ: 02.005.545/0001-09		Zona: URBANA
Projetista/Desenhista: STEFANI MARCOTTO Arquiteta e Urbanista - CAU/RB A271310-1		Escala: INDICADA Data: MAIO/2026		Local: CERRO GRANDE/RS
		Nesta prancha: IMPLANTAÇÃO COM SINALIZAÇÕES		Prancha: A103
FRANCIS CAMPAGNOLO ENGENHARIA <small>RUA MARIZ DE BARROS, 138, CENTRO, PALMEIRA DAS MISSÕES- RS.</small>				