


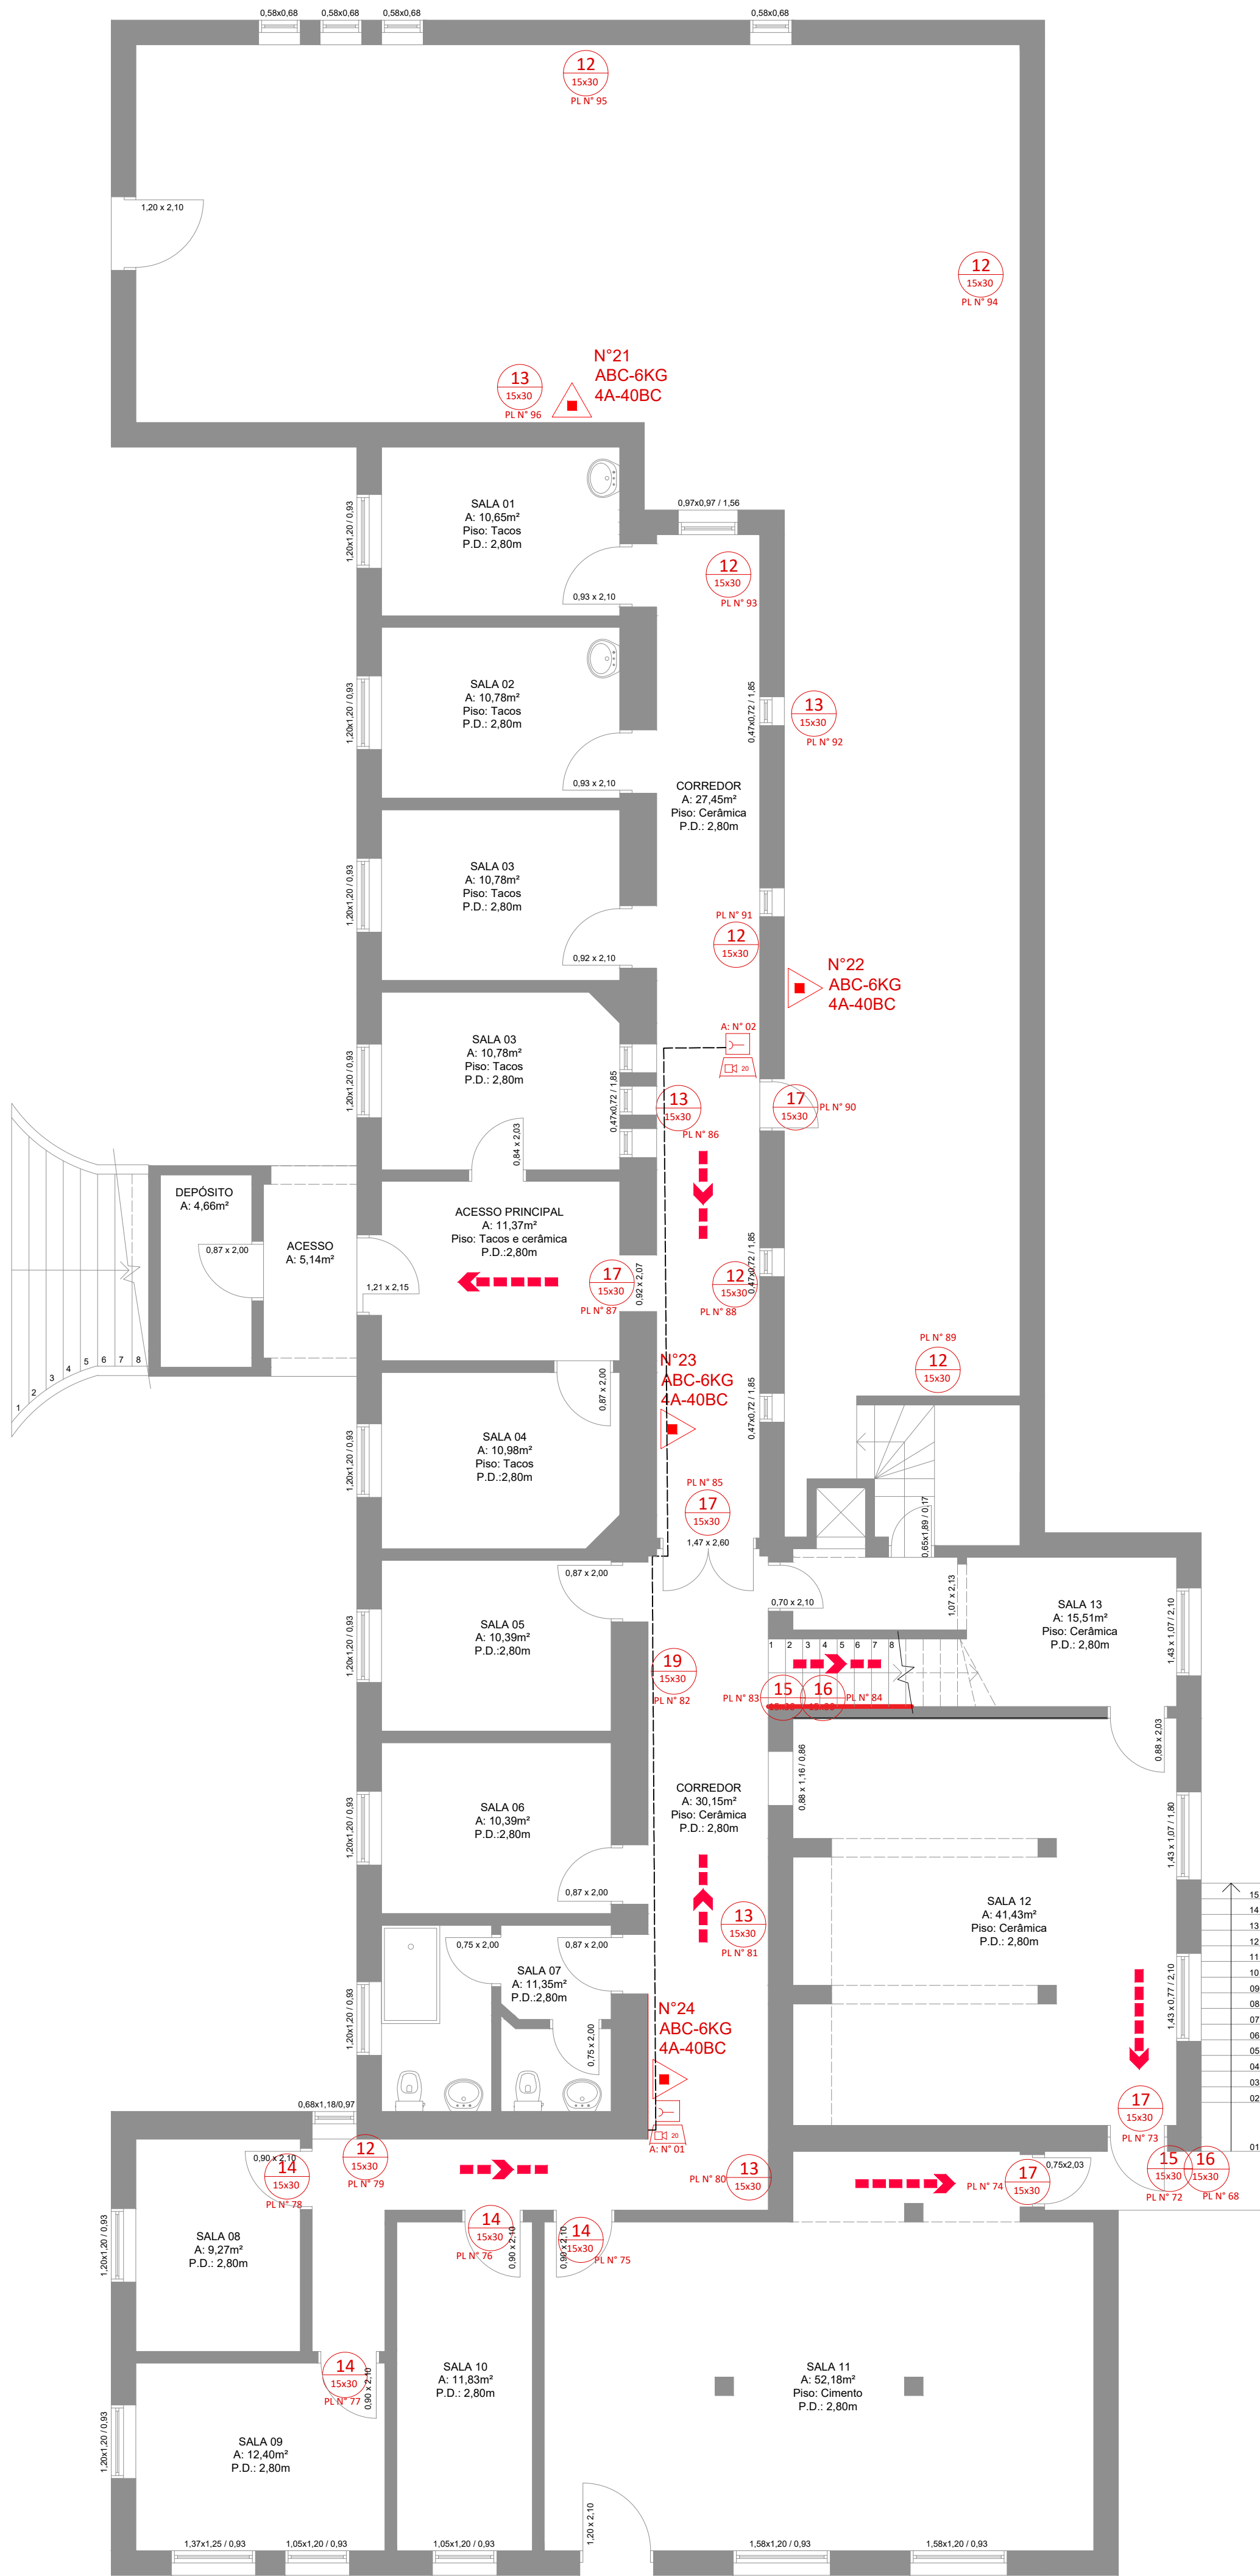

SUBSOLO
APOIO ADMINISTRATIVO
ÁREA TOTAL DAS SALAS 341,85m²
49 PESSOAS TOTAIS

PLANO DE PREVENÇÃO CONTRA INCÊNDIO

SIMBOLOGIA

	Vaso Sob Pressão		Hidrante Simples
	Extintor de Água		Hidrante Duplo
	Extintor de Pó BC		Mangotinho
	Extintor de Dióxido de Carbônico		Hidrante Urbano Coluna
	Extintor de Pó ABC		Reservatório de Incendio
	Extintor sobre Rodas AP		Dispositivo de Recalque Simples
	Extintor sobre Rodas BC		Dispositivo de Recalque Duplo
	Extintor sobre Rodas CO²		Bomba de incêndio
	Extintor sobre Rodas ABC		Proibido Fumar
	Acesso de viaturas		Proibido Produzir Chama
	TRF		Proibido Usar Elevador Em Caso de Incêndio
	Sinalização de rede elétrica		Rota de Saída Direita
	Risco de explosão		Rota de Saída Esquerda
	Ponto de Ilum. de Emerg. tipo Balizamento p/ saída		Saída de emergência Sob e desce Esquerda e Direita
	Barra anti-Pânico		Saída
	Aperte Empurre		Escada
	Porta Corta-fogo		Pavimento
	Porta Corta-fogo		Central de detecção e Alarme
	Corrimão e Parapeito		Acionador Manual de Alarme
	Produtos Inflamáveis		Avisador Sonoro Tipo Sirene
	Rota de fuga - Saída final		Bateria de sistema detecção e Alarme
	Rota de fuga - Direção a seguir		Traçado sugerido sistema de hidrante
			Traçado sugerido eletroduto sistema de alarme



PREFEITURA MUNICIPAL DE
TUPANDI

Av. Salvador, 1919 - centro - Tupandi - RS
Fone: (51) 3635 8222 / 3635 8040 - CEP 96 775 - 000

TÍTULO:	PLANO DE PREVENÇÃO CONTRA INCÊNDIO BLOCO SÃO JOSÉ	ÁREA TOTAL:	2.240,00m²
OBRA:	PLANO DE PREVENÇÃO CONTRA INCÊNDIO	ESCALA:	1/75
LOCAL:	RUA PADRE THEOBALDO BECKER, 575 - TUPANDI / RS	DATA:	OUTUBRO/2025
PROPRIETÁRIO:	MUNICÍPIO DE TUPANDI	PRANCHA:	02
IMÓVEL:	URBANO	MATRÍCULA:	
RESP. TÉCNICO:			