



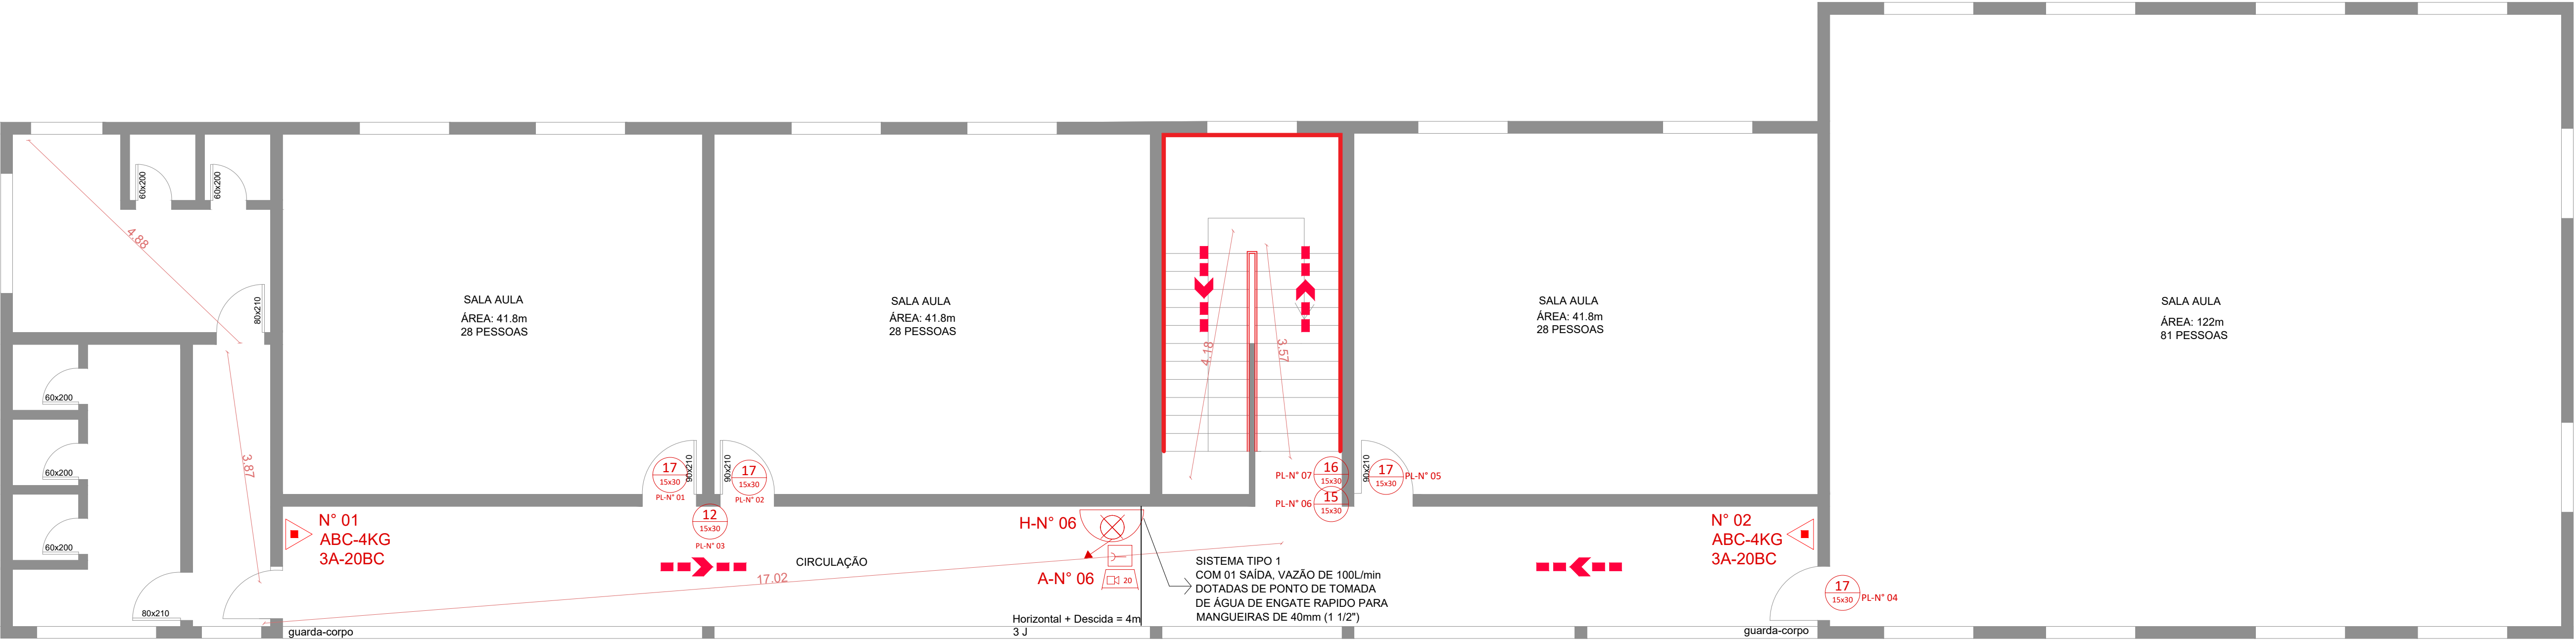

BLOCO C
2º PVTO
309,95m²

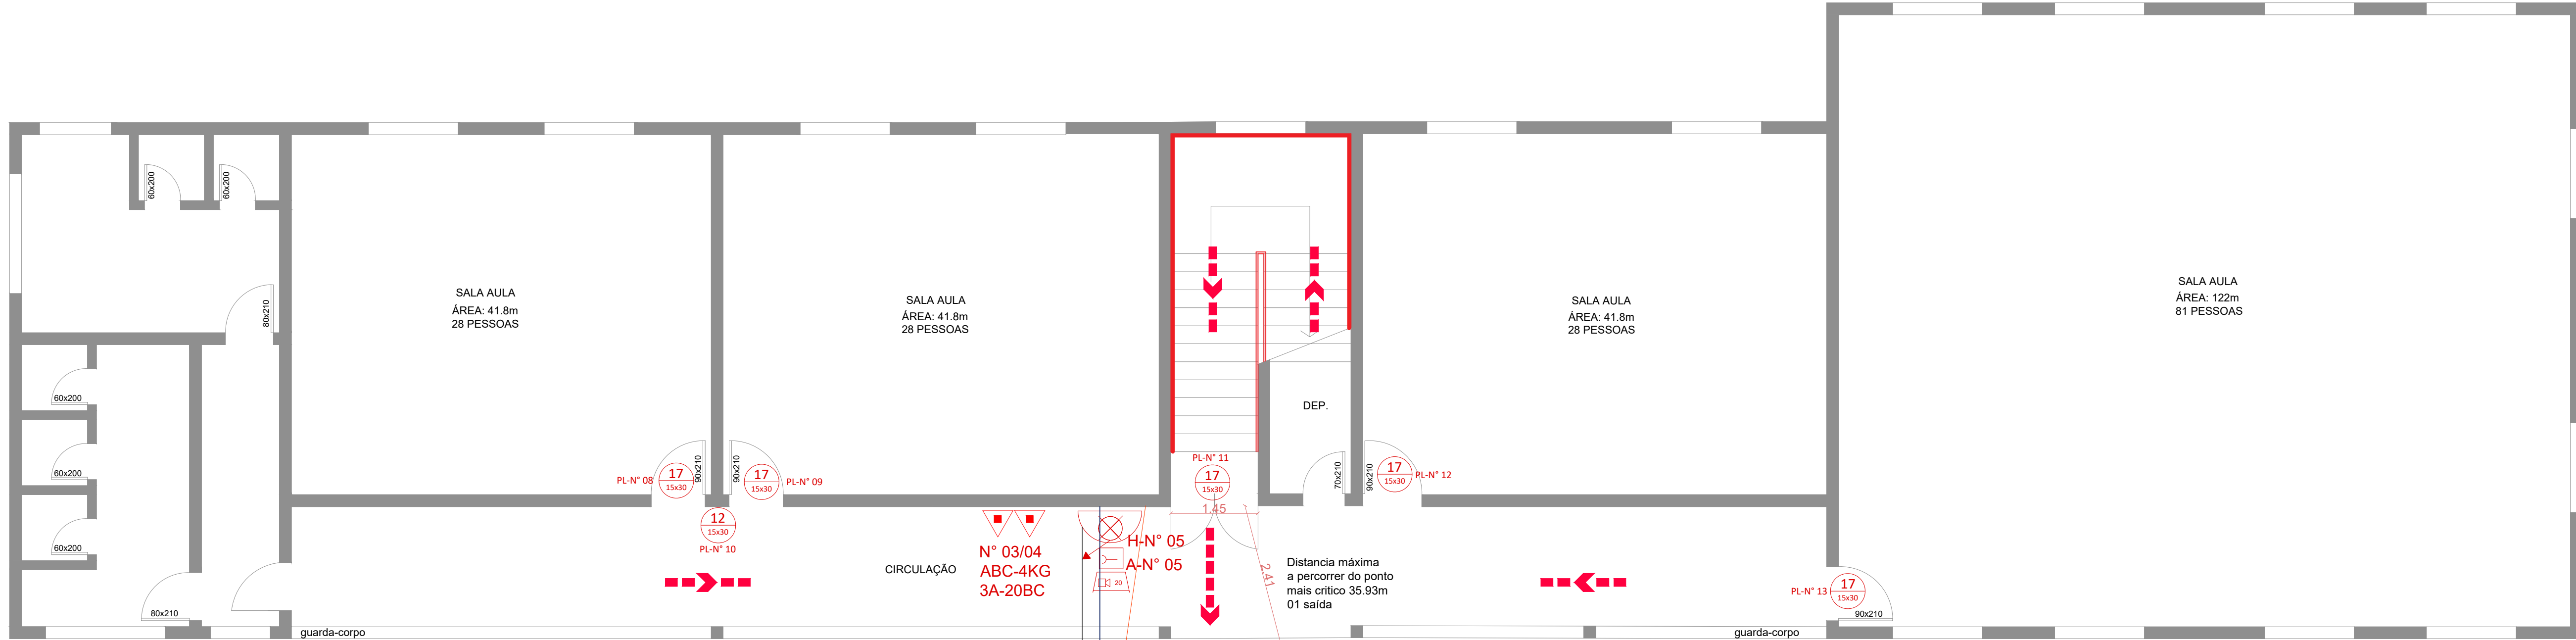

BLOCO C
1º PVTO
309,95m²

PLANO DE PREVENÇÃO CONTRA INCÊNDIO

SIMBOLOGIA

Vaso Sob Pressão

Extintor de Água

Extintor de Pó BC

Extintor de Dióxido de Carbônico

Extintor de Pó ABC

Extintor sobre Rodas AP

Extintor sobre Rodas BC

Extintor sobre Rodas CO²

Extintor sobre Rodas ABC

Acesso de viaturas

TRF

Sinalização de rede elétrica

Risco de explosão

Ponto de ilum. de Emerg. tipo Balizamento p/ saída

Barra anti-Pânico

Aperte Empurre

Porta Corta-fogo

Porta Corta-fogo

Corrimão e Parapeito

Produtos Inflamáveis

Rota de fuga - Saída final

Rota de fuga - Direção a seguir

Hidrante Simples

Hidrante Duplo

Mangotinho

Hidrante Urbano Coluna

Reservatório de Incêndio

Dispositivo de Recalque Simples

Dispositivo de Recalque Duplo

Bomba de incêndio

Proibido Fumar

Proibido Produzir Chama

Proibido Usar Elevador Em Caso de Incêndio

Rota de Saída Direita

Rota de Saída Esquerda

Saída de emergência Sobe e desce Esquerda e Direita

Saída

Escada

Pavimento

Central de detecção e Alarme

Acionador Manual de Alarme

Avisador Sonoro Tipo Sirene

Bateria de sistema detecção e Alarme

Traçado sugerido sistema de hidrante

Traçado sugerido eletroduto sistema de alarme

PREFEITURA MUNICIPAL DE
TUPANDI

Av. Salvador, 1919 - centro - Tupandi - RS

Fone: (51) 3635-8222 / 3635-8040 - CEP: 96.775-000

TÍTULO:

PLANO DE PREVENÇÃO CONTRA INCÊNDIO
EMEF SÃO FRANCISCO

ÁREA TOTAL:

2.642,75m²

ESCALA:

1/75

DATA:

OUTUBRO/2025

OBRA:

PLANO DE PREVENÇÃO CONTRA INCÊNDIO

LOCAL:

RUA CARLOS WEBER, 418 - TUPANDI / RS

PRANCHIA:

04

PROPRIETÁRIO:

MUNICÍPIO DE TUPANDI

IMÓVEL:

URBANO

MATRÍCULA:

RESP. TÉCNICO: