


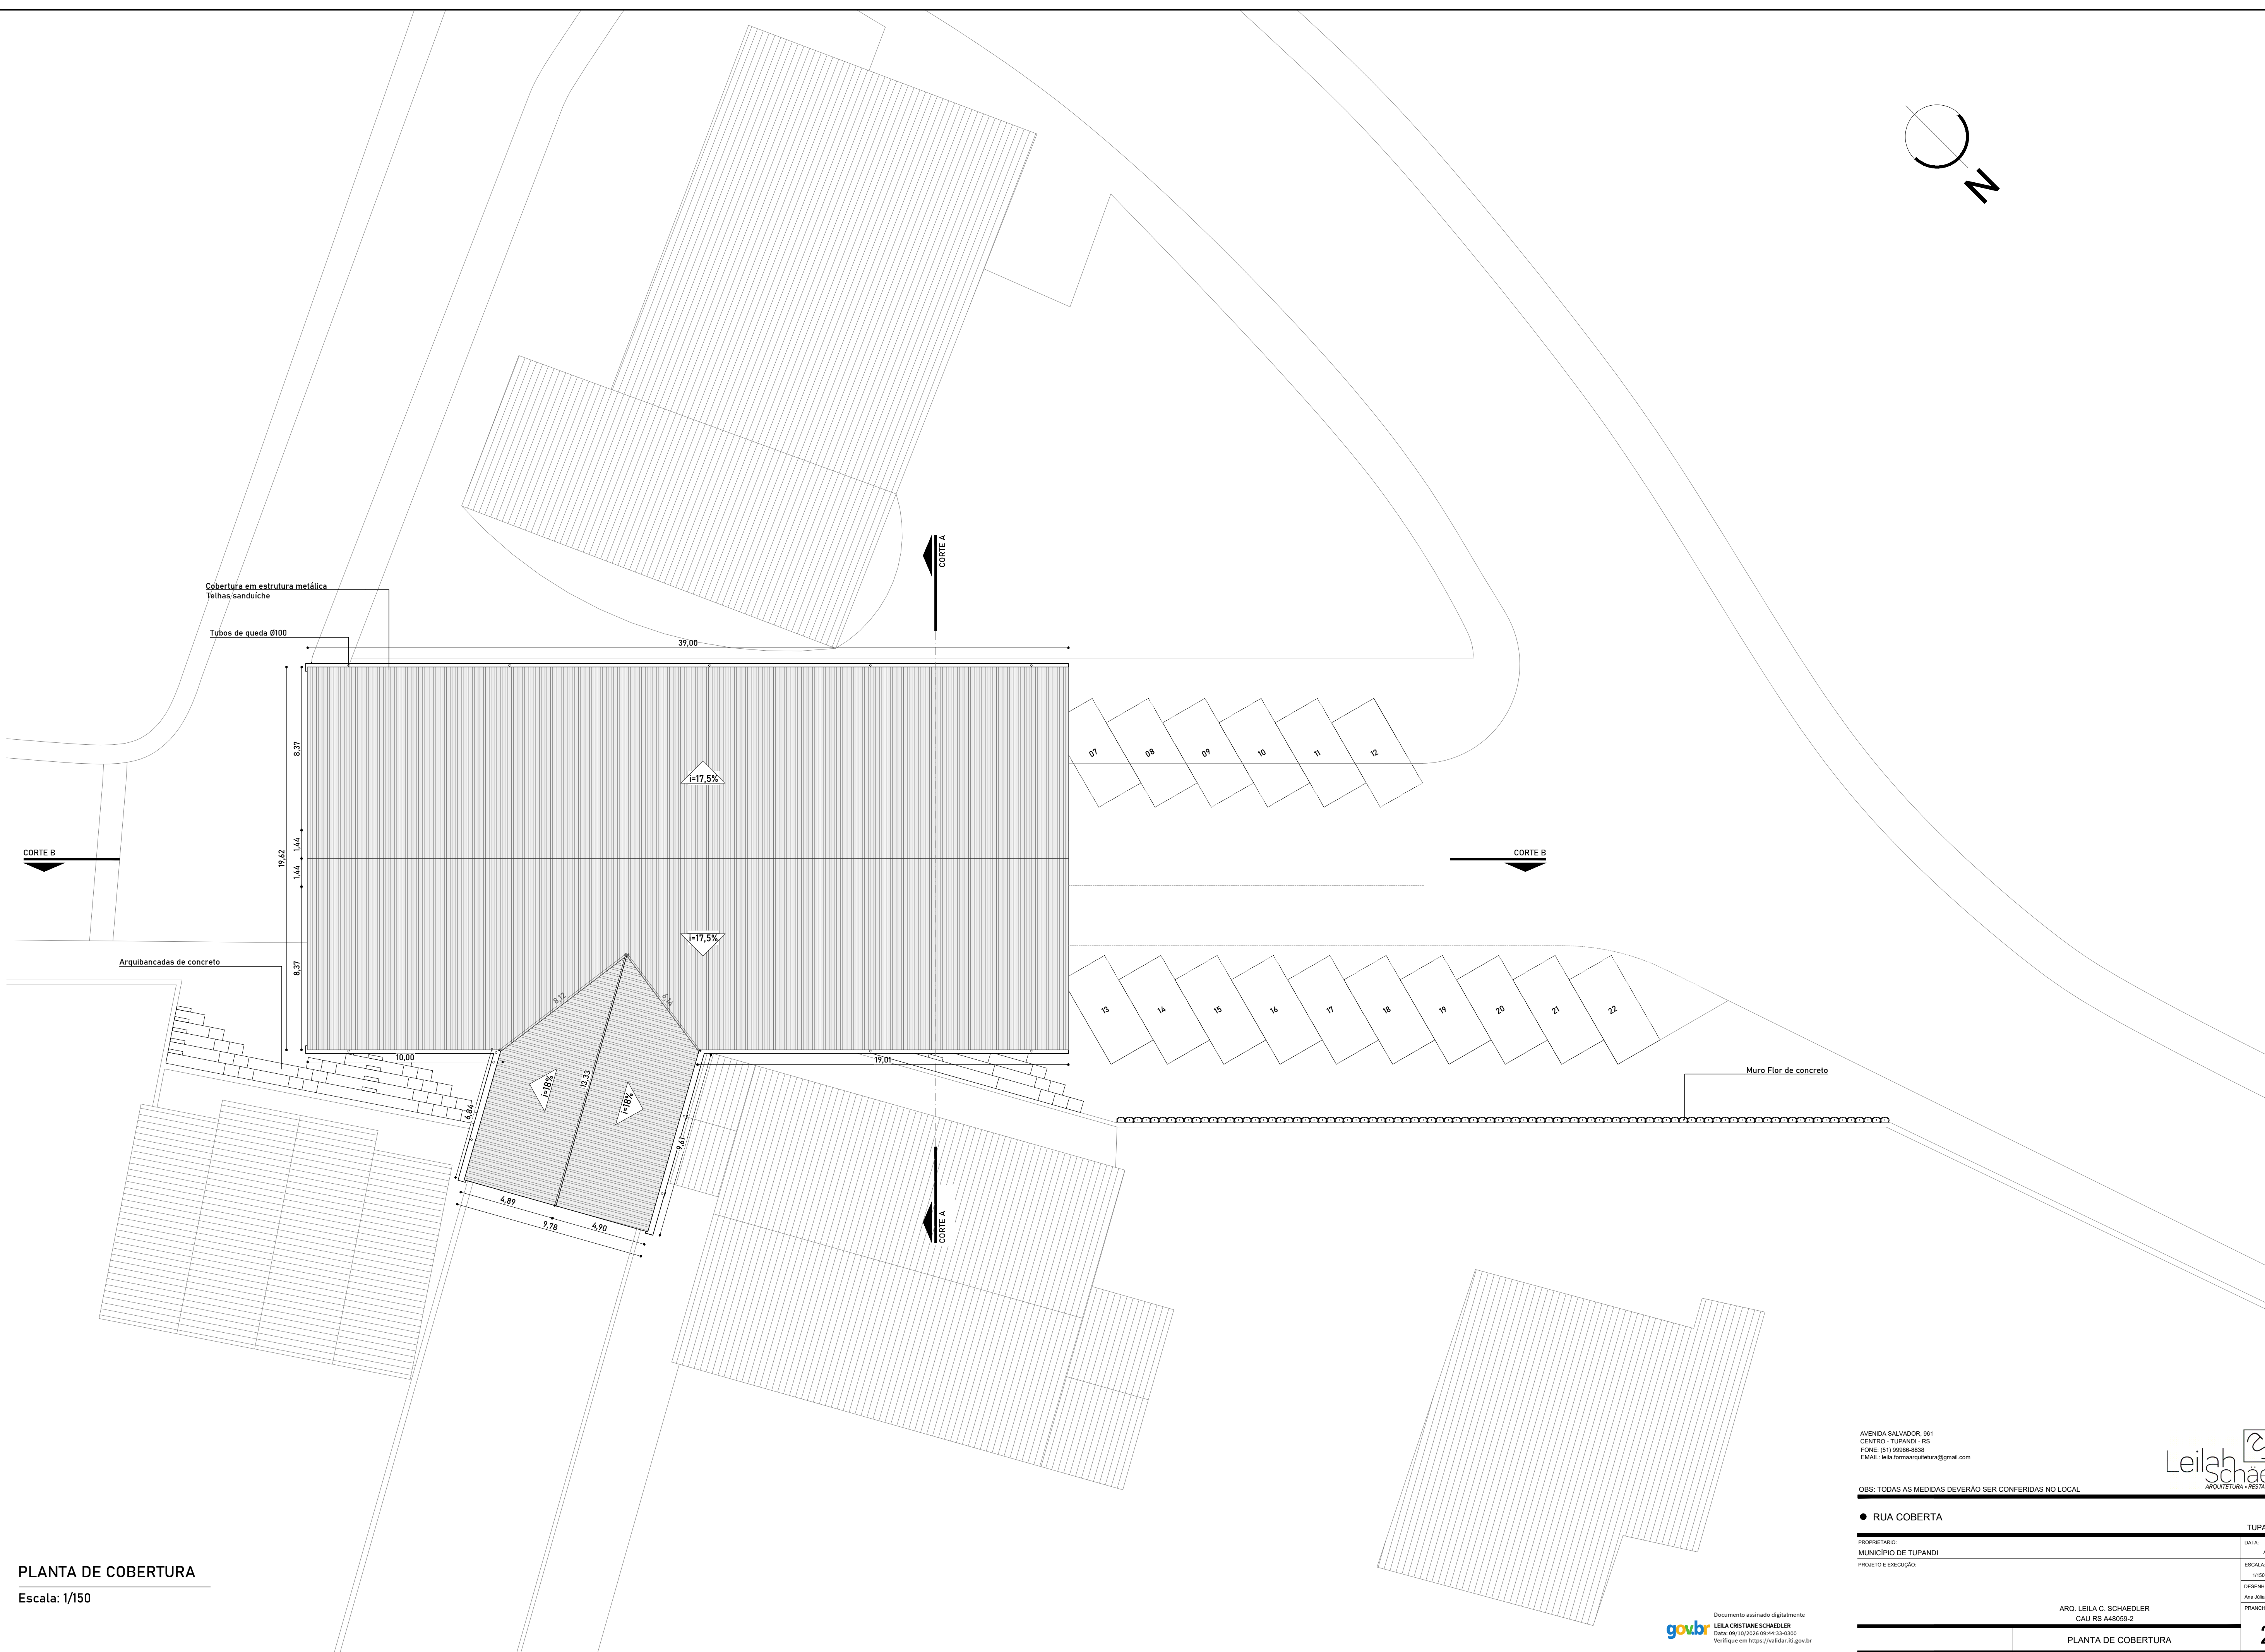

PLANTA DE COBERTURA
Escala: 1/150

AVENIDA SALVADOR, 961
CENTRO - TUPANDI - RS
FONE: (51) 99986-8838
EMAIL: leila.forma@arquitetura@gmail.com



OBS: TODAS AS MEDIDAS DEVERÃO SER CONFERIDAS NO LOCAL

TUPANDI/RS	
PROPRIETÁRIO:	DATA:
MUNICÍPIO DE TUPANDI	AGOSTO/2026
PROJETO E EXECUÇÃO:	ESCALA: 1/150
	ÁREA: 848,52m²
	DESENHO: Ana Jéssika Letícia, Victor
	PRONCHA:
ARQ. LEILA C. SCHAEGLER CAU RS A48059-2	
PLANTA DE COBERTURA	
2.0	