


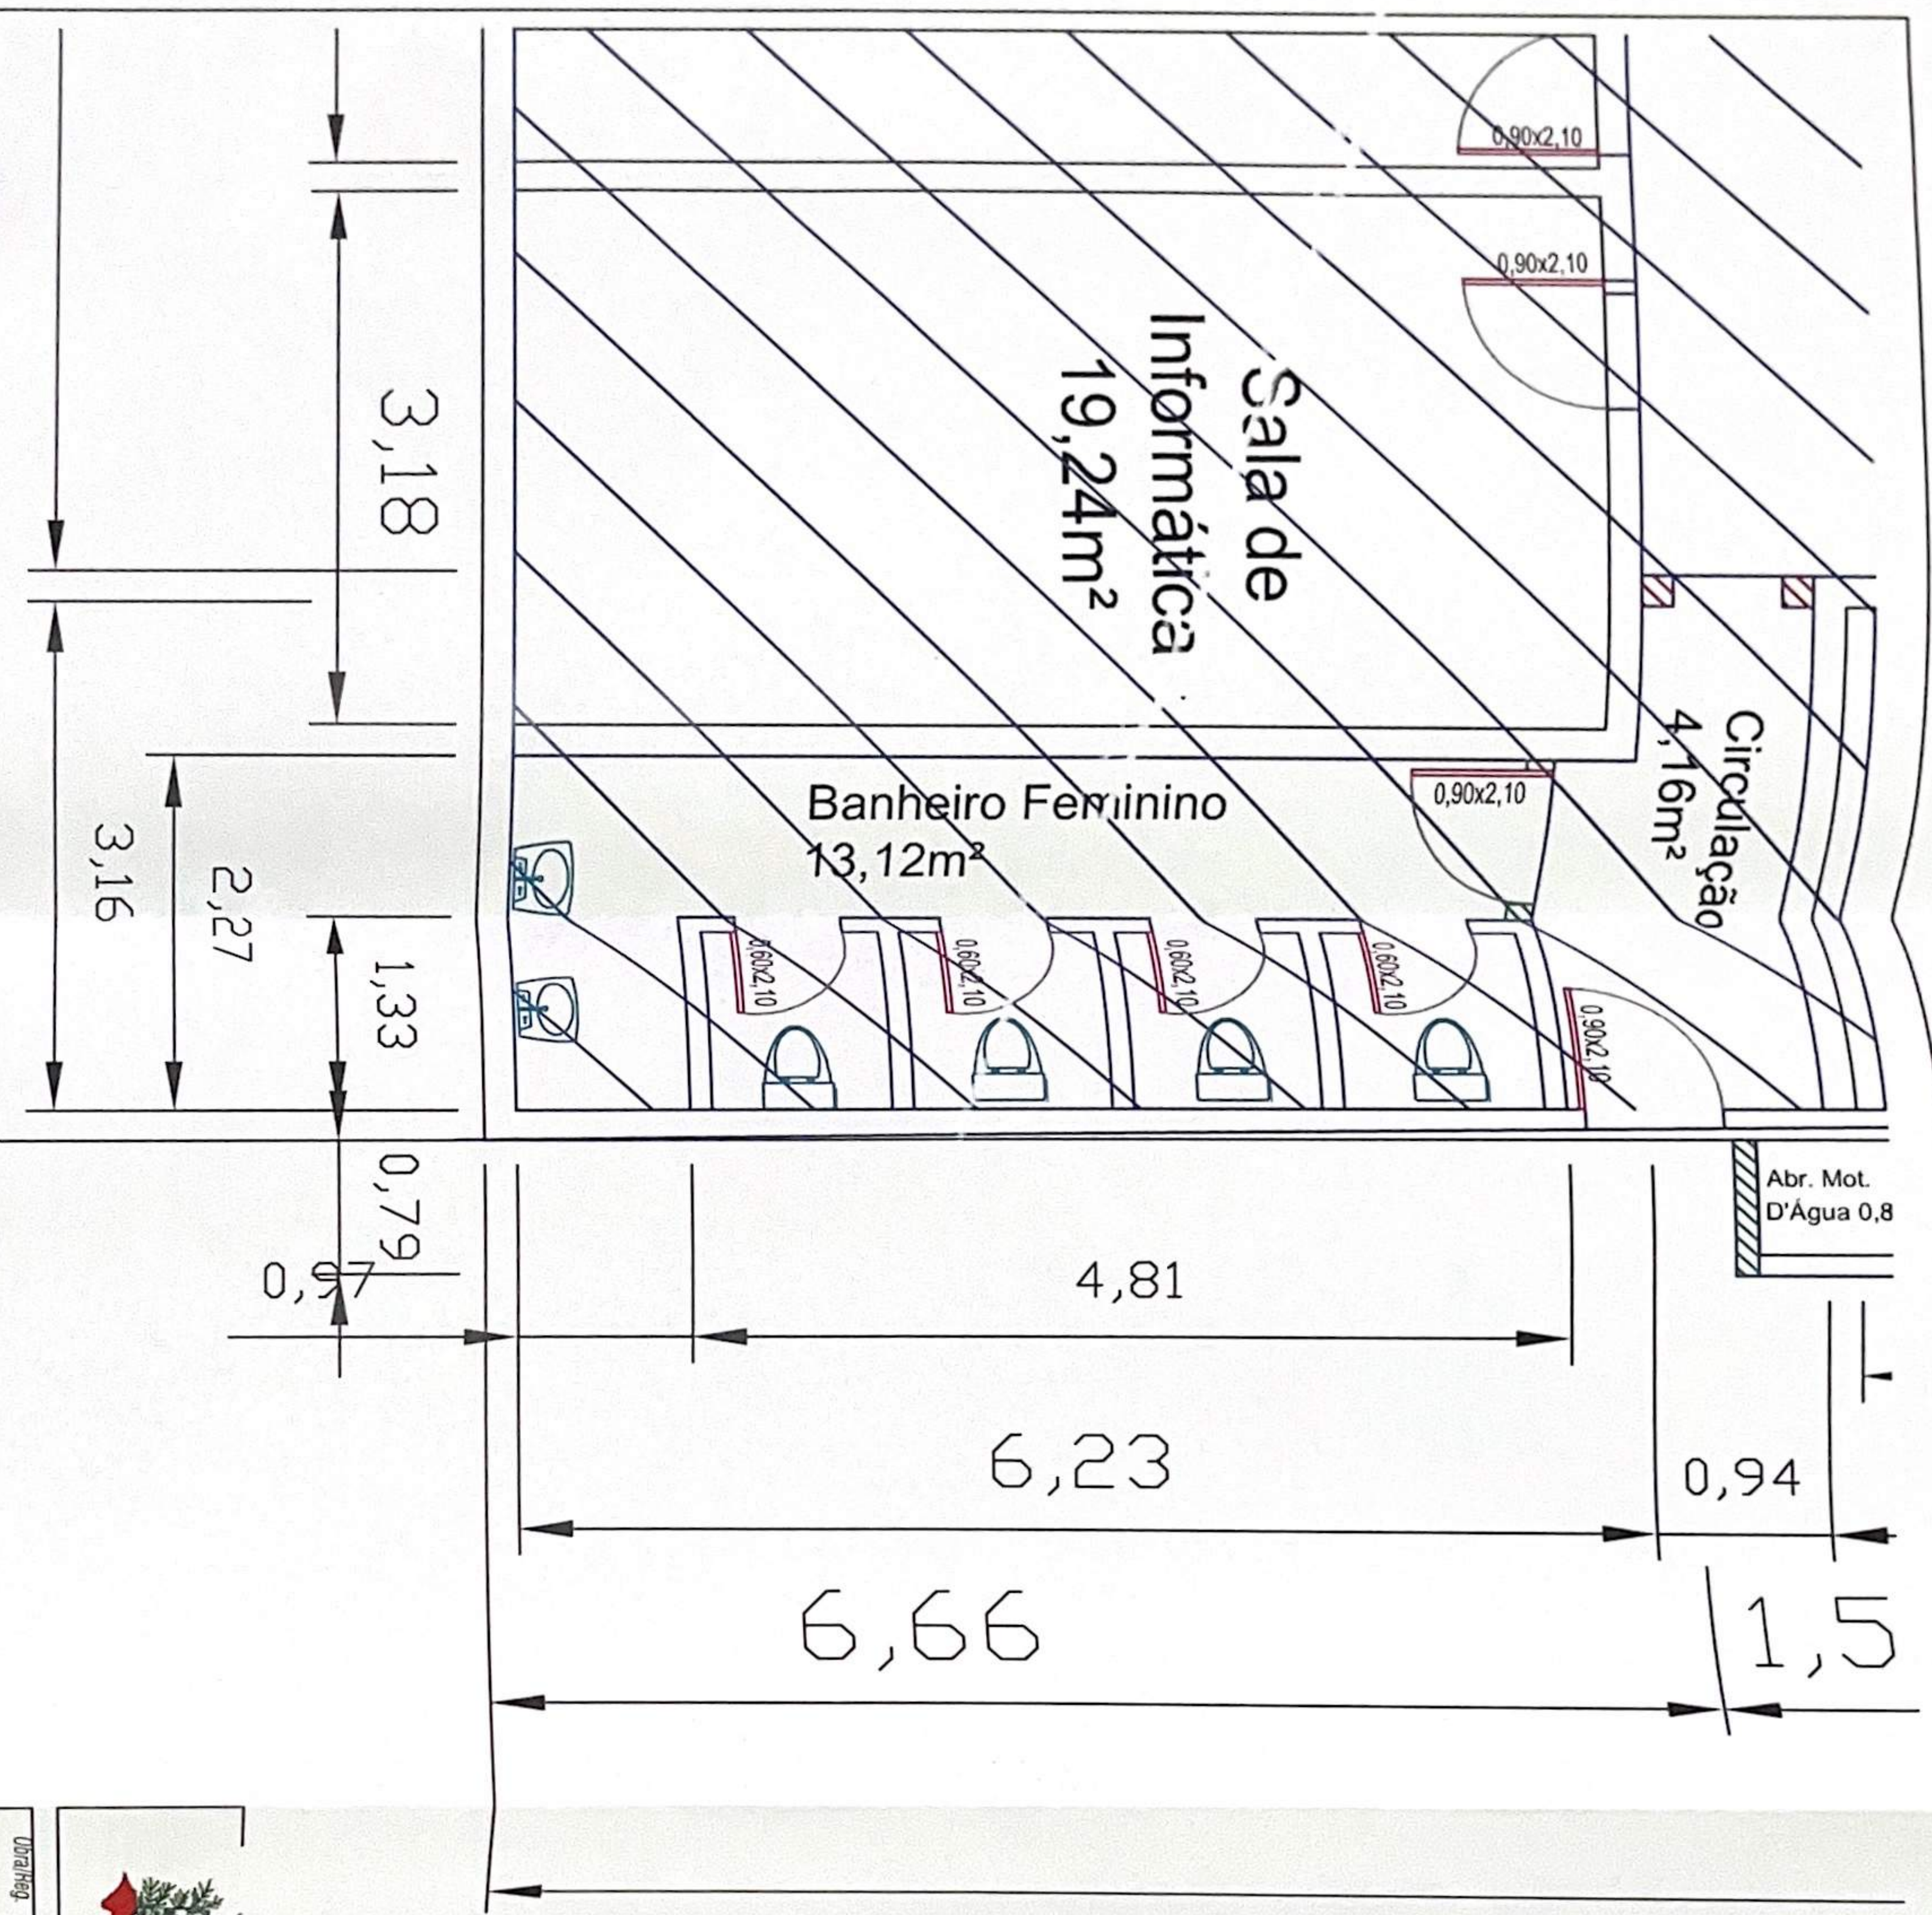



Esc: 1:500

PREFEITURA MUNICIPAL DE SANTANA  
Sec. Mun. de Coordenação e Planejamento  
**PROJETO APROVADO**  
PROC 1586/24 DATA 05/06/24  
VALIDADE 12 MESES


ENG. RODRIGO CARDOSO KIRCHHOFF  
CREA-RS: 153447  
Secret. Mun. de Coordenação e Planejamento

Jorge Santos Folmer  
Secretário de Coordenação e Planejamento



**Prefeitura Municipal Capela de Santana**  
Secretaria Municipal de Coordenação e Planejamento  
Av. Cel Orestes Lucas 2335 - Capela de Santana - RS - (51) 3698-1155

|                                                     |            |            |
|-----------------------------------------------------|------------|------------|
| Uma Reg.                                            |            | Área Total |
| REFORMA E.M.E.F. NOSSA SENHORA DA GRAÇAS (INCÊNDIO) |            | 135,00 m²  |
| Endereço                                            |            |            |
| Rua Helmo Nonnemacher, nº1115                       |            |            |
| BAIRRO: Distrito Parci Velho                        |            |            |
| ASSINTE                                             |            |            |
| Projeto Hidráulico - Planta Baixa                   |            |            |
| Res. Legal no Executivo Municipal                   |            |            |
| Prefeito José Alfredo Machado                       |            |            |
| Res. Técnico                                        | ESCALA     | HID.01     |
| Eng. Especialista PIA: CREA-RS: 101818              | Indicada   |            |
| Arquivo                                             | Data       |            |
|                                                     | abril/2023 |            |

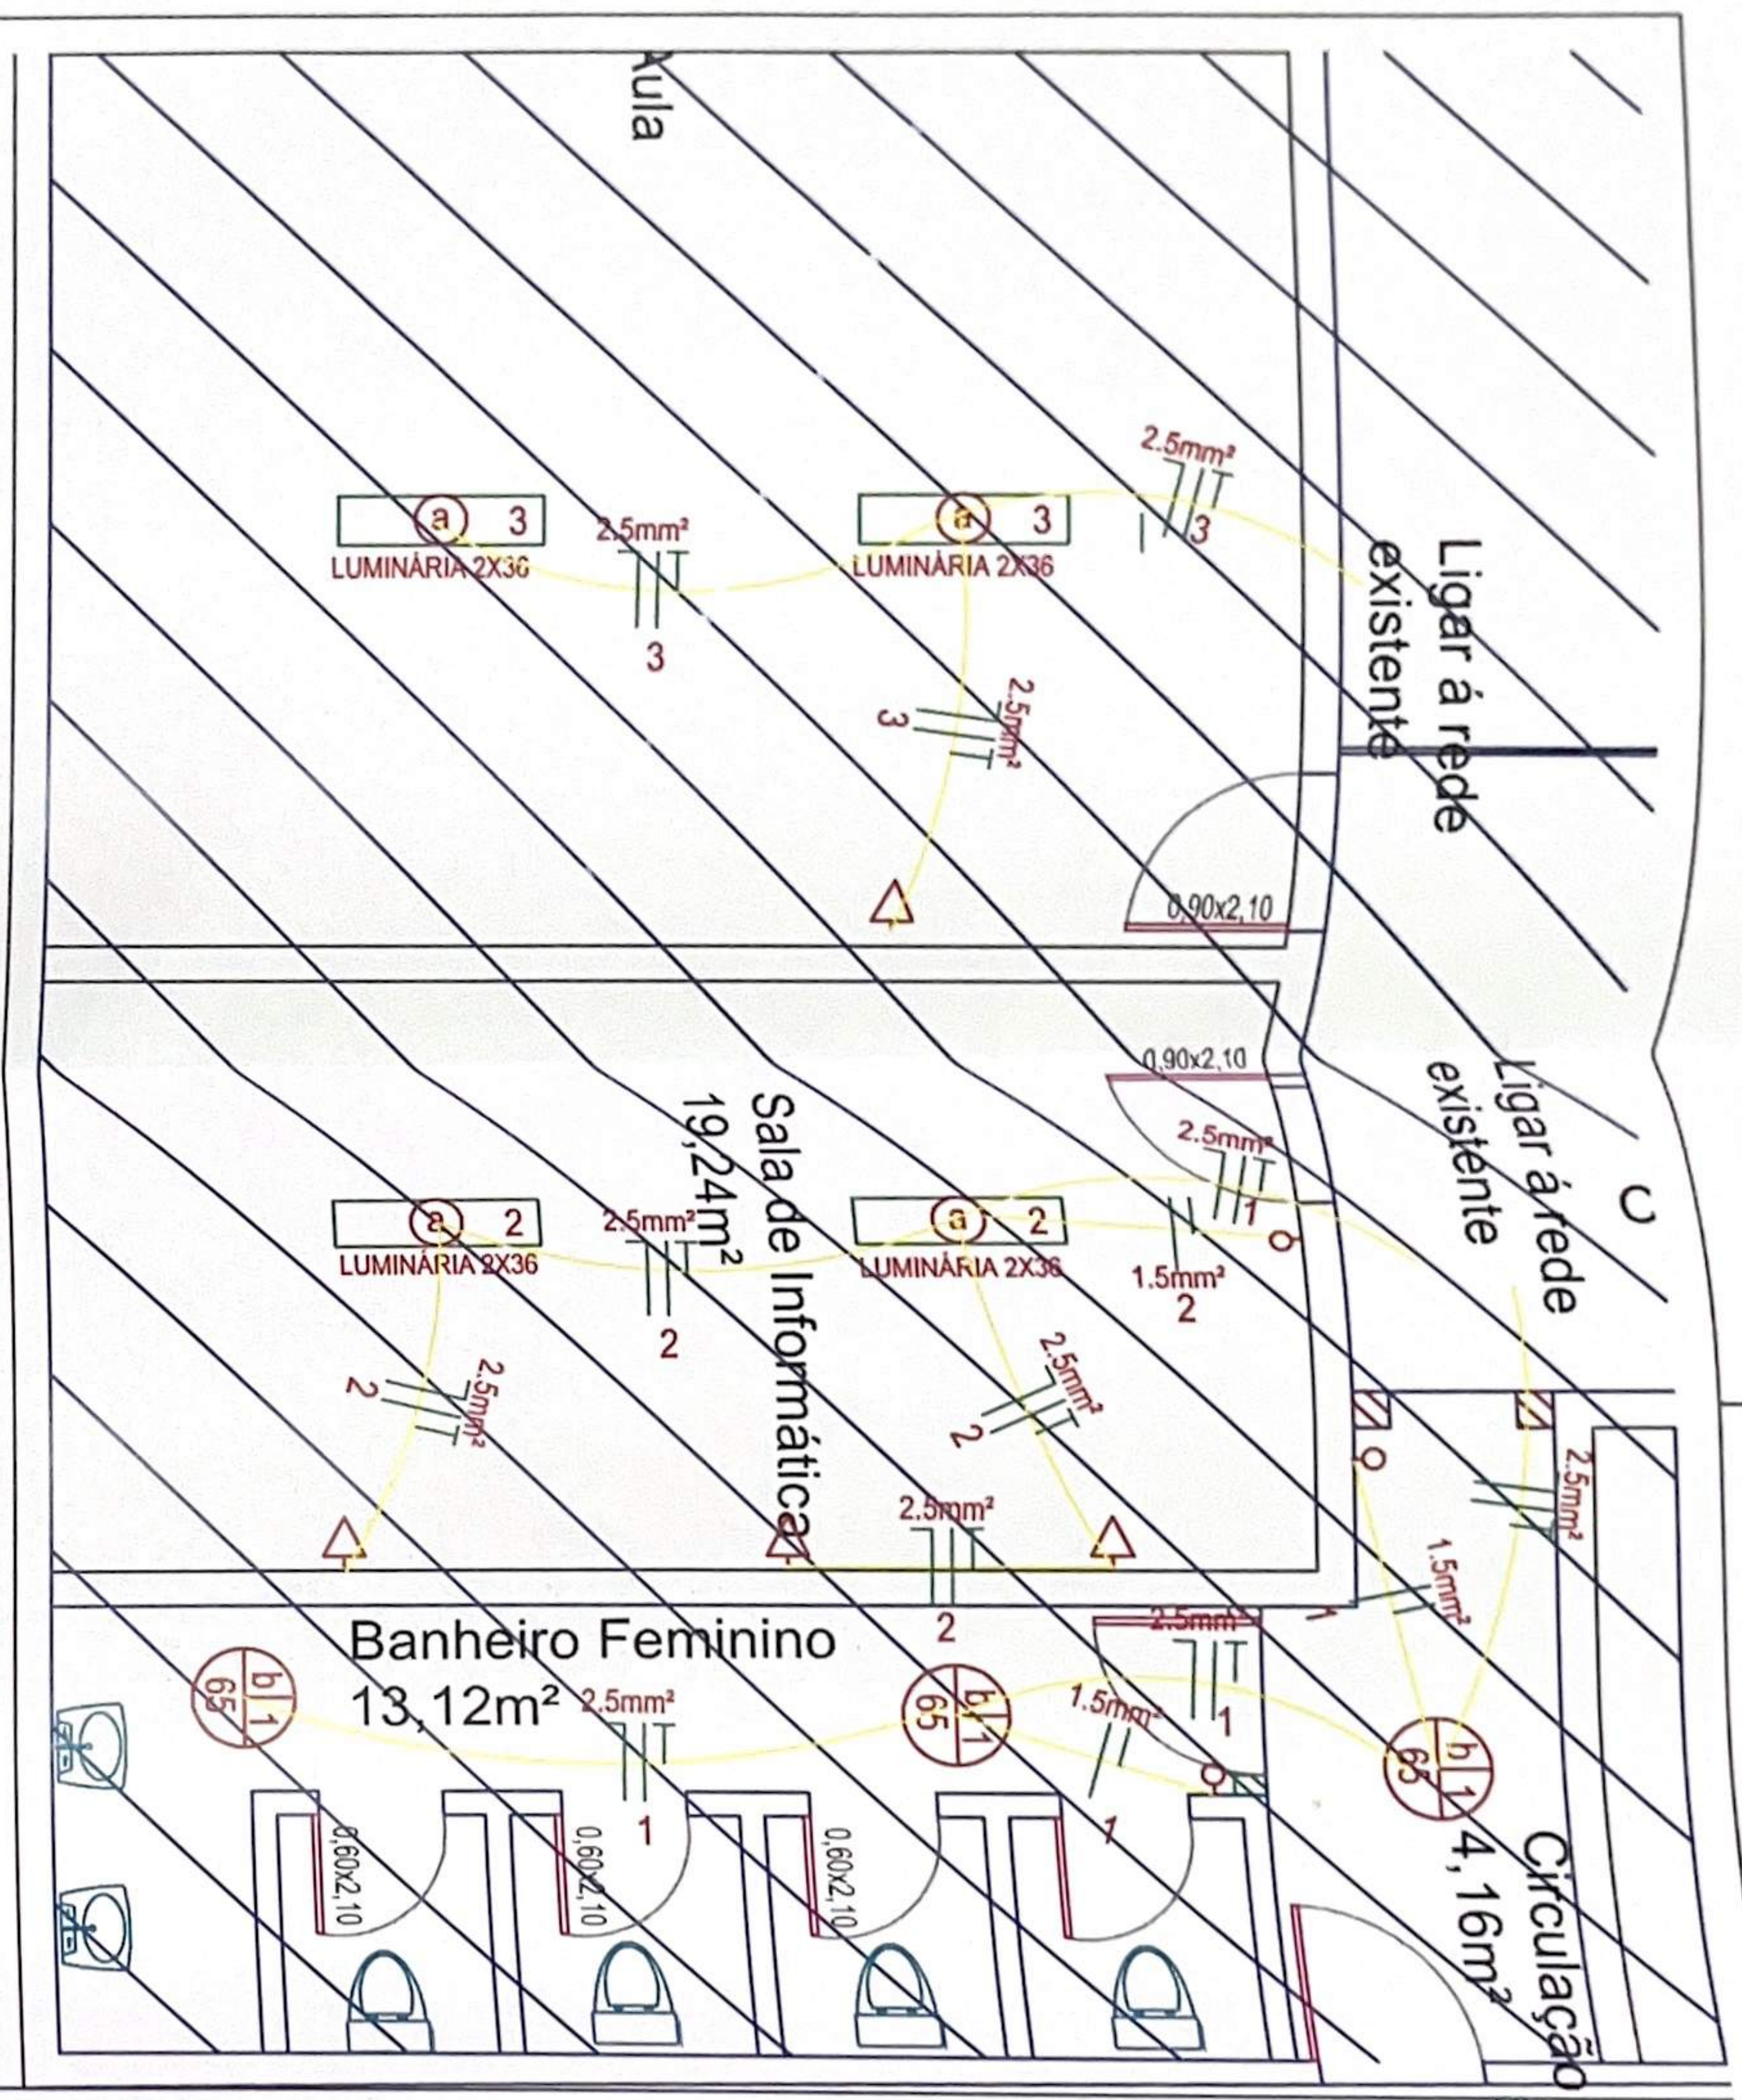

8,05

Esc: 1:500

3,18

1,33

0,98

4,81

6,23

6,66

0,94

1,56

|    |                                     |
|----|-------------------------------------|
| 4  | Tenda para - 4x2 m x 0,30m          |
| 9  | Iluminação simples                  |
| 11 | Entrada 3x4 - passa pelo teto       |
| 12 | Cordões Neão, Fita, Tera e Plástico |
| 13 | Luminária 2x36w tipo cila           |
| 14 | Ponto de luz 65w                    |

QUADRO DE CARGAS

| CD    | CIRCUITOS | LUMINÁRIAS | TOMADAS | CARGA TOTAL (W) | CONDUT. (mm²) | PROT. (A) | Nº DE PTOS | DISTRIBUIÇÃO DE FASES |
|-------|-----------|------------|---------|-----------------|---------------|-----------|------------|-----------------------|
| 1     | 2         | 2          | 100W    | 130             | 2,50          | 25        | 3          | Iluminação/Tomadas    |
| 2     | 2         | 2          | 100W    | 130             | 2,50          | 25        | 3          | Iluminação/Tomadas    |
| 3     | 2         | 2          | 100W    | 130             | 2,50          | 25        | 3          | Iluminação/Tomadas    |
| TOTAL | 2         | 4          | 4       | 520             | 4x10,0        |           | 11         | RS                    |



**Prefeitura Municipal Capela de Santana**  
Secretaria Municipal de Coordenação e Planejamento  
Av. Cel Orestes Lucas 2335 - Capela de Santana - RS - (51) 3698-1155

PREFEITURA MUNICIPAL DE CAPELA DE SANTANA  
Sect. Mun. de Coordenação e Planejamento  
**PROJETO APROVADO**  
PROC 1586/14 DATA 01/06/14  
VALIDADE 12 MESES

Jorge Carlos Colmer  
Secretário de Coordenação e Planejamento

Jose Alfredo Machado  
Prefeito Municipal

ENG. RODRIGO CARDOSO KIRCHHOFF  
CREA-RS: 163447  
Soc. Mun. de Coordenação e Planejamento

Urban/Reg.  
REFORMA E.M.E.F. NOSSA SENHORA DA GRAÇAS (INCÊNDIO)  
Endereço  
Rua Helmo Nonnemacher, nº1115  
BAIRRO: Distrito Pareci Velho

ASSINHA  
Projeto Elétrico - Planta Baixa  
RESP. LEGAL DO EXECUTIVO MUNICIPAL  
Prefeito José Alfredo Machado

RESP. TÉCNICO  
Eng. Edson Luis Ruiz CREA-RS 101828  
Arquivo  
Data  
abril/2023

ELE.01

16-8